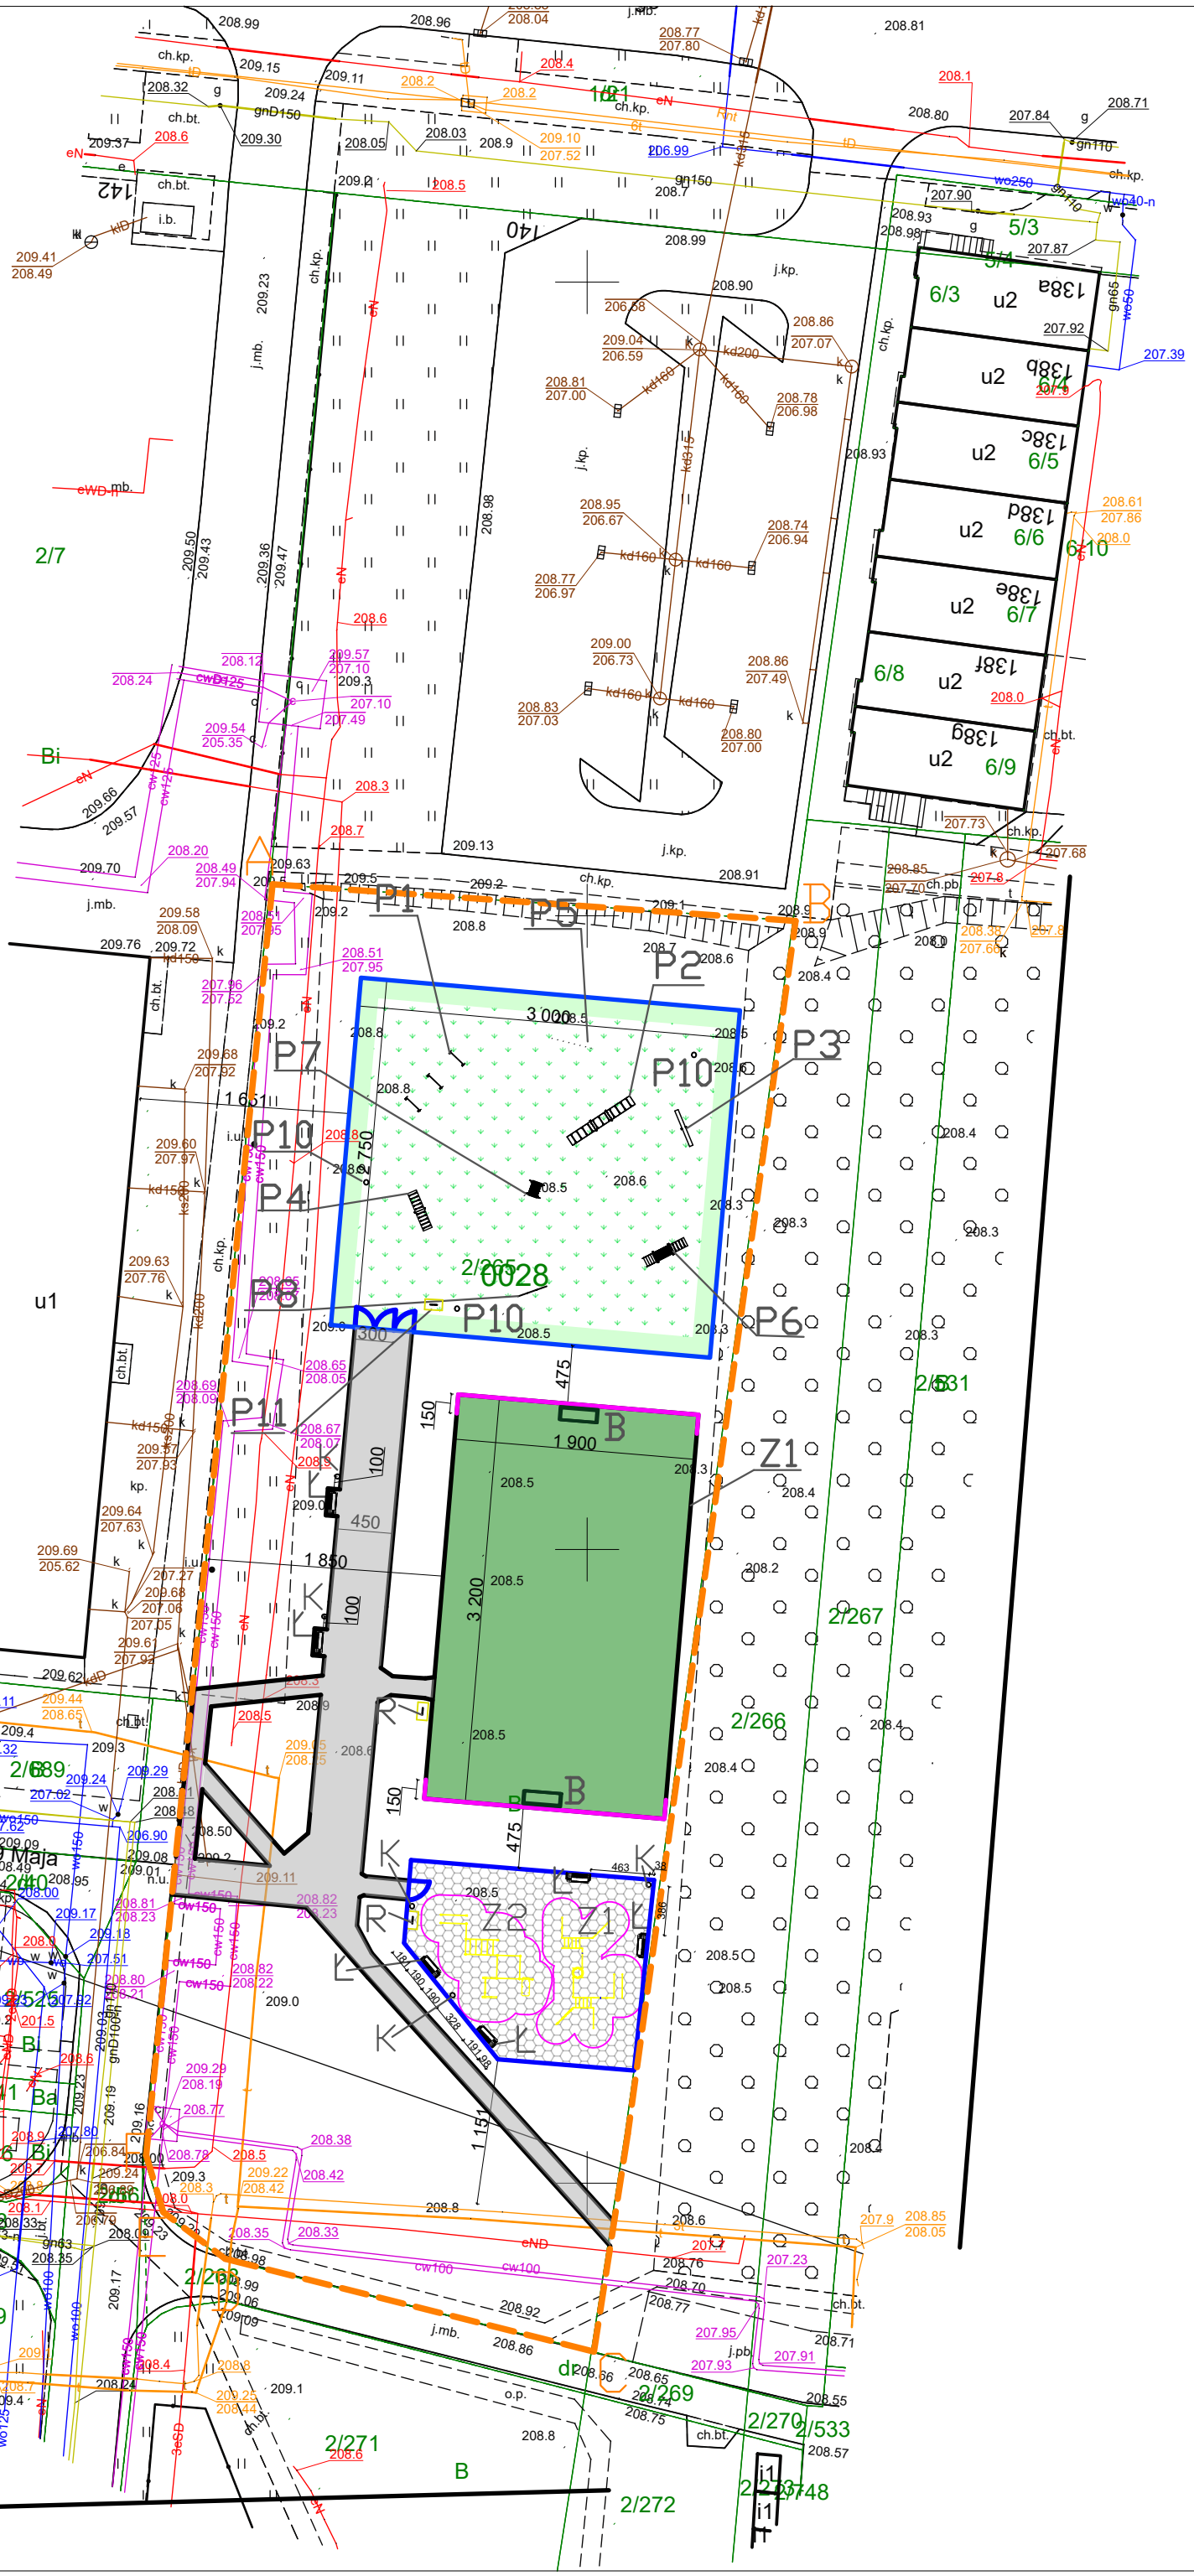

LEGENDA:

- Nawierzchnia siłowni zewnętrznej – mata przerostowa 250m2
- Z1 Zestaw do ćwiczeń dla dzieci – 1 szt.
- Z2 Zestaw do ćwiczeń dla dorosłych –1 szt.
- R Regulamin – 2 szt.
- Ł Ławka z oparciem – 6 szt.
- K Kosz na śmieci z daszkiem – 5 szt.
- Ogrodzenie – 178,5 mb.

Plac zabaw dla psów:

- P1 drążki z regulacją – 1 szt
- P2 mostek – 1 szt.
- P3 równoważnia – 1 szt.
- P4 pochylnia – 1 szt.
- P5 slalom – 1 szt.
- P6 tunel wysoki – 1 szt.
- P7 tunel niski – 1 szt.
- P8 obręcze do przeskoków – 1 szt.
- P10 kosze na psie odchody – 3 szt.
- P11 regulamin – 1 szt.

- Nawierzchnia trawiasta psi plac zabaw– 660 m2
- Utwardzenie terenu –360m2
- Turzyca oszimska –165 szt.
- Wyznaczone miejsce na boisko do gry w piłkę nożną
- Piłkochwyt – 44 mb.
- B Bramki po przestawieniu – 2 szt.

INWESTOR	MIASTO PIOTRKÓW TRYBUNALSKI PASAŻ KAROLA RUDOWSKIEGO 10 97-300 PIOTRKÓW TRYBUNALSKI
ADRES	dz. nr 2 / 265 obręb 28 Piotrków Trybunalski
TYTUŁ PROJEKTU	Budowa obiektu rekreacyjnego w Piotrkowie Trybunalskim w ramach Budżetu Obywatelskiego 2021 pn.: „Psi plac zabaw i park ćwiczeń na drążkach dla dzieci i dorosłych - street workout - obok DH Merkury
	PROGRAM FUNKCJONALNO-UŻYTKOWY
BRANŻA	Architektura
PROJEKTANT BUD.	mgr inż. arch. Bartłomiej Pawełczuk upr. nr LUB/0041/PWOK/06
ASYSTENT PROJEKTANTA	mgr inż. Katarzyna Bandosz
TYTUŁ RYSUNKU	Plan sytuacyjny

SKALA	DATA	NR RYSUNKU
1:500	08.2022	Z01