



KONSTRUKCJA ZJAZDÓW BITUMICZNYCH

skala 1:10

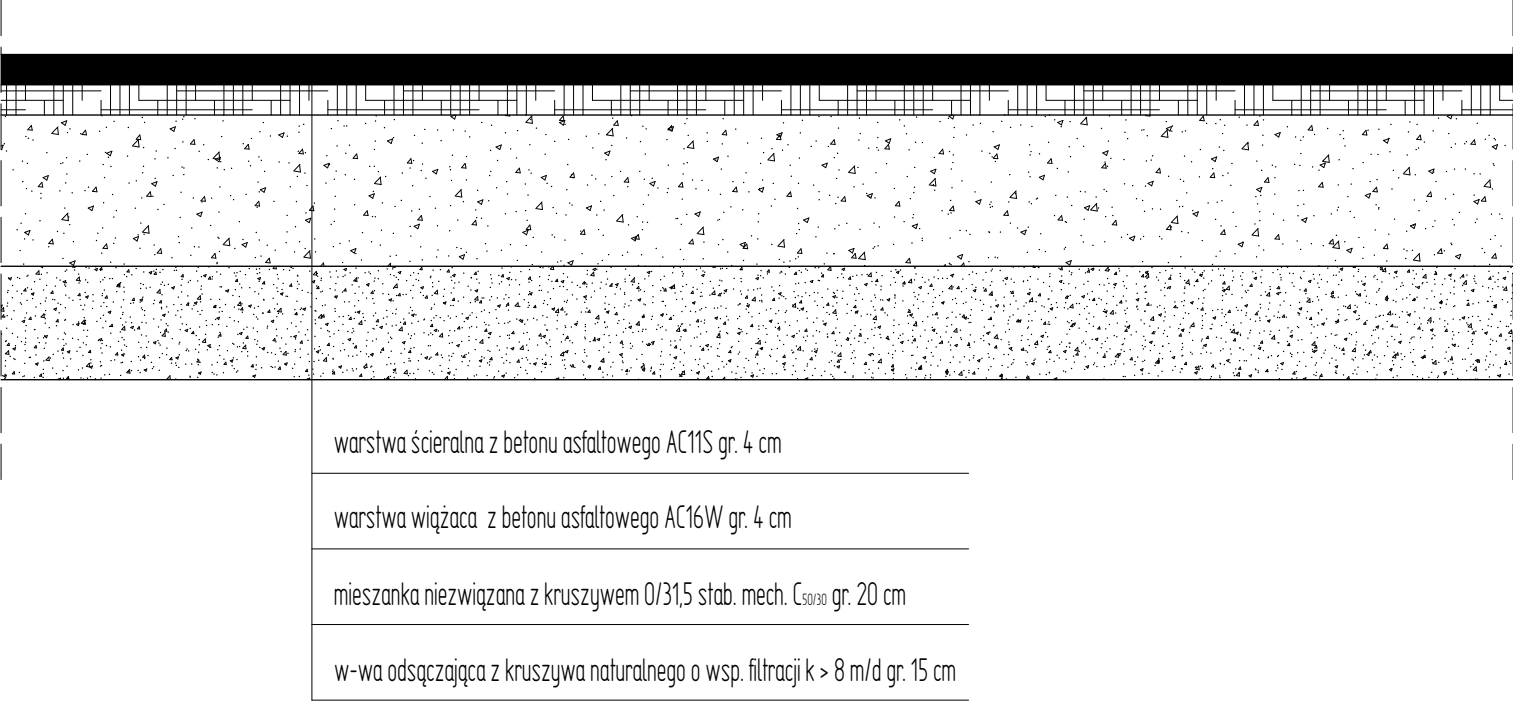


KONSTRUKCJA ZJAZDÓW Z KRUSZYWA

skala 1:10

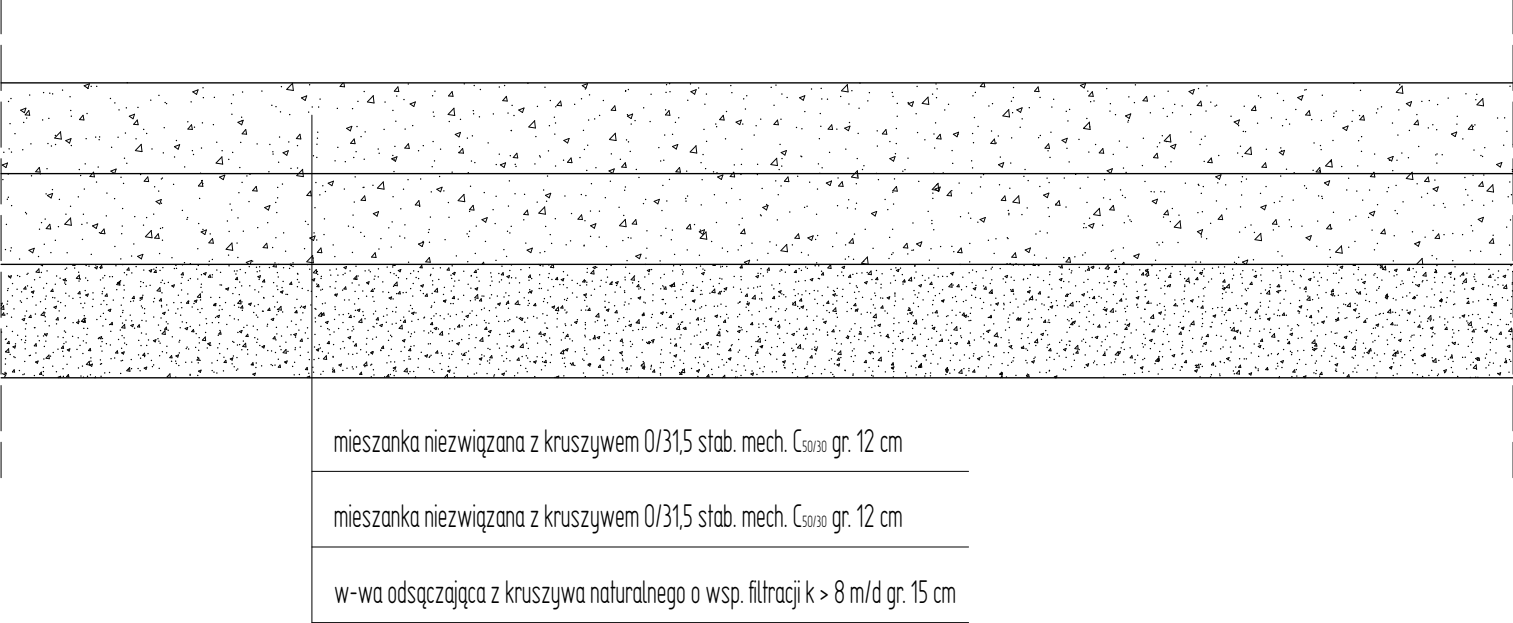

SZCZEGÓŁ "A"

skala 1:10

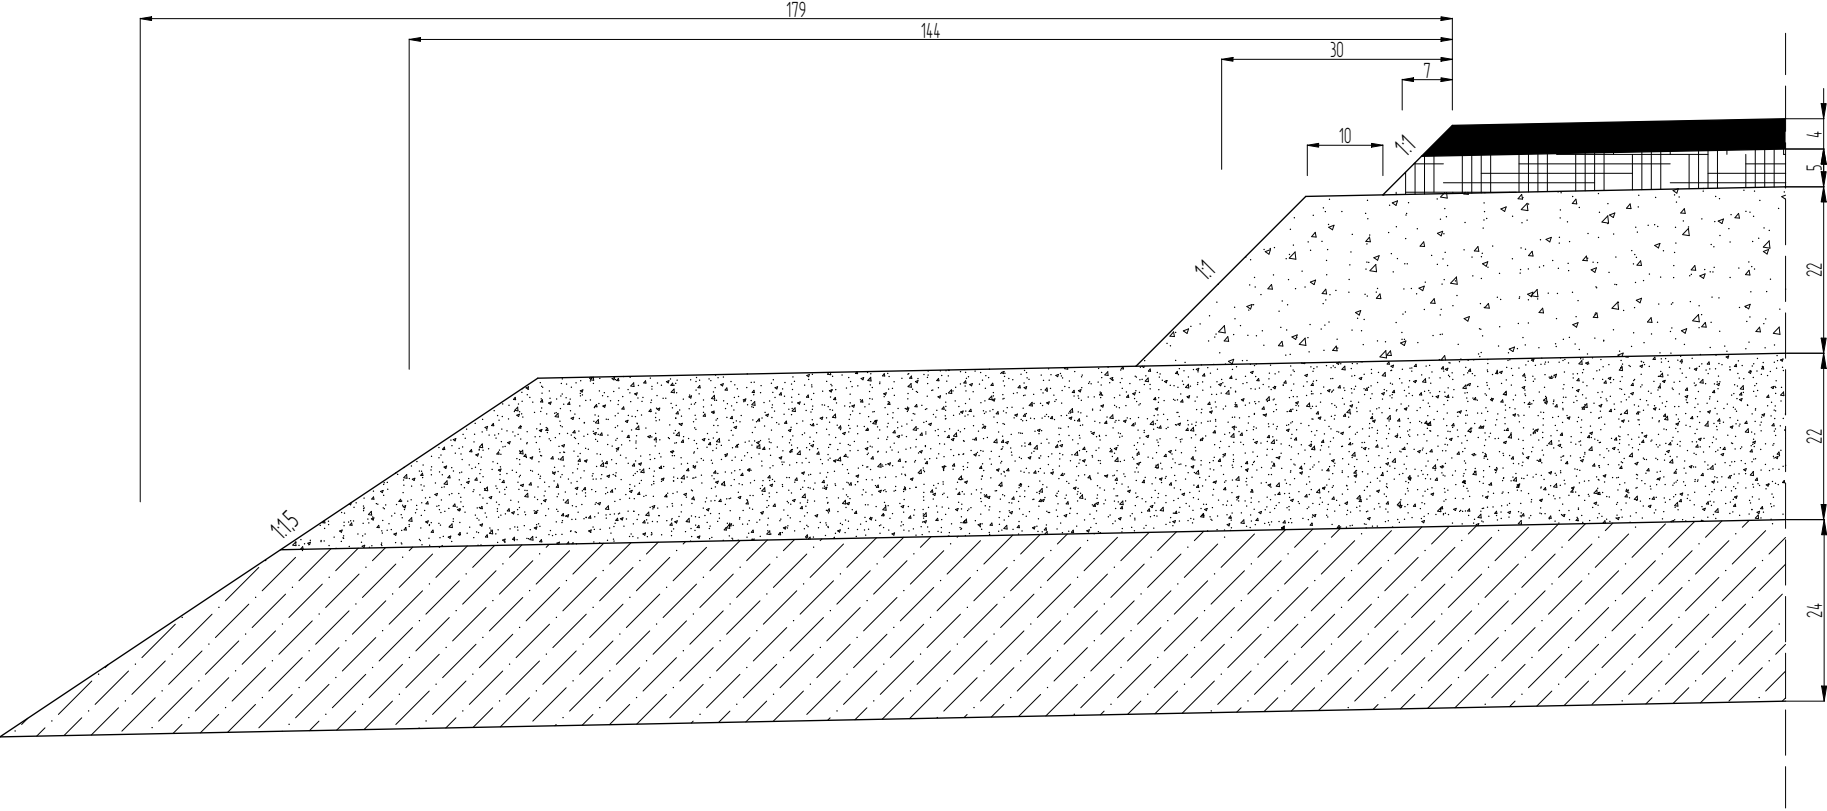

jednostka projektowa: <div><div>VIAPROJECT</div><div>Usługi projektowe i doradztwo Beata Łomecka ul. Kościuszki 12; 11-200 Bartoszyce NIP: 7431721127 REGON: 389468300 viaproject.bartoszyce@gmail.com</div></div>		
obiekt:	PRZEBUDOWA DROGI SKIERKI - MORUNY	
adres:	Obręb Skierki dz. nr 6/5; 6/4; 6/1 i obręb Szaty Wielkie dz. nr 10/3; 7/17	
inwestor:	Gmina Barciany	
nr rysunku: data:	nazwa rysunku: SZCZEGÓŁY KONSTRUKCYJNE	skala: 1:10
projektant: (branża drogowa)	mgr inż. Karol Łomecki upr. bud. nr WAM/0034/PWB01/21 specjalność inżynierina drogowa	podpis:
asystent projektanta: (branża drogowa)	mgr inż. Radosław Piłzka	podpis: