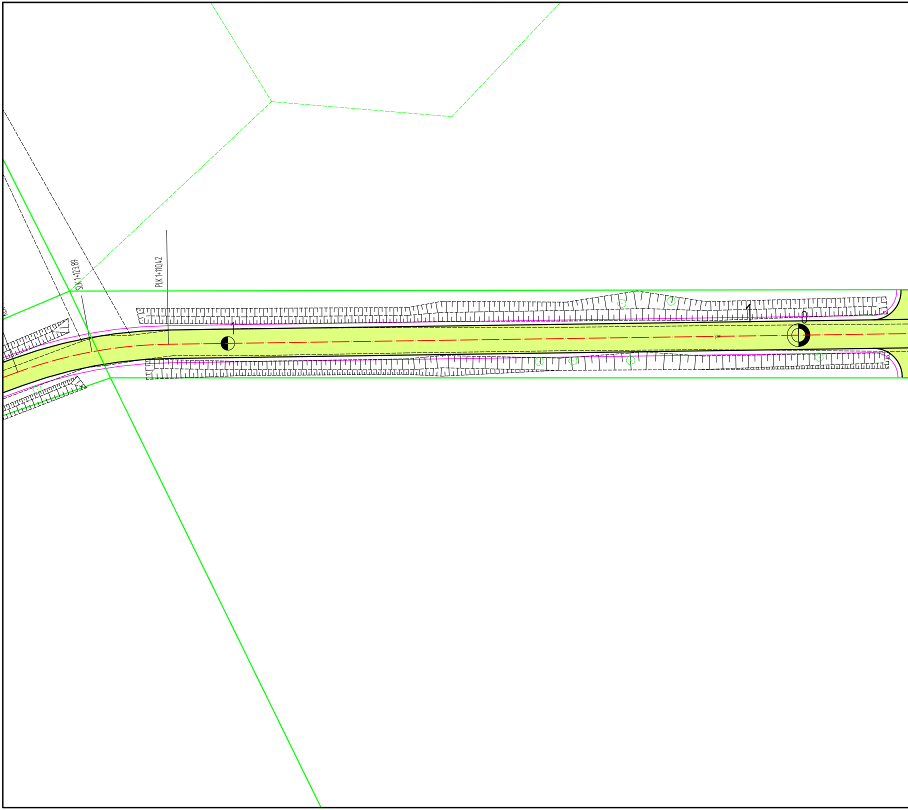
SLK 1+123,89
PLK 1+110,42
1
1
0
jzw.

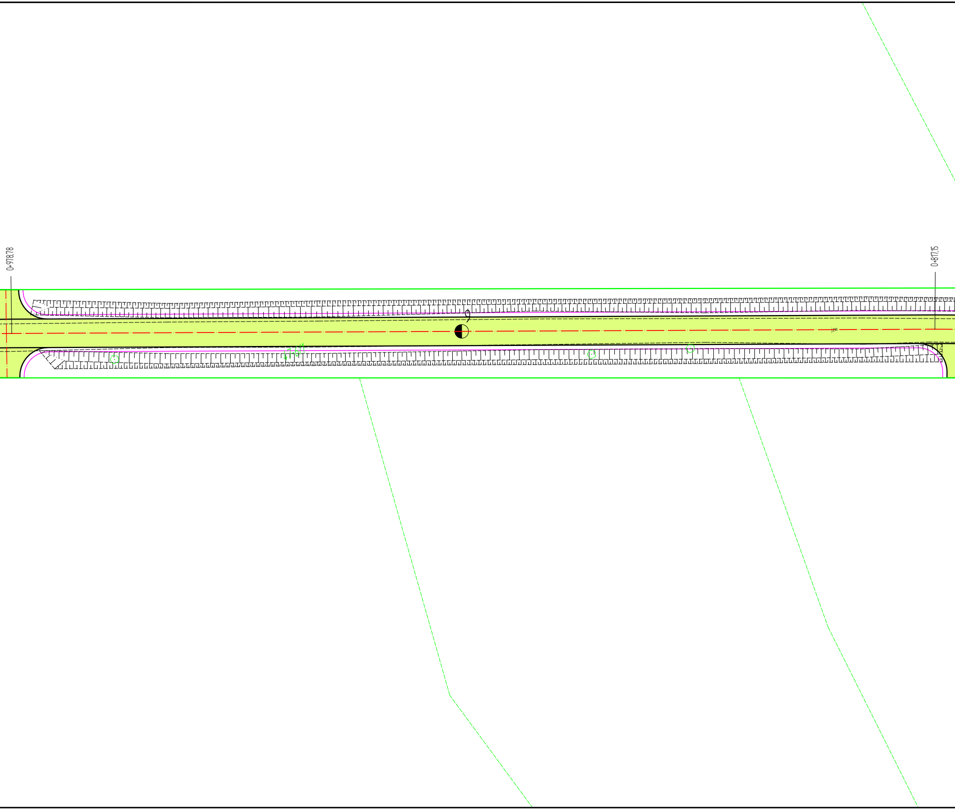
0+978,78
9
0+817,15

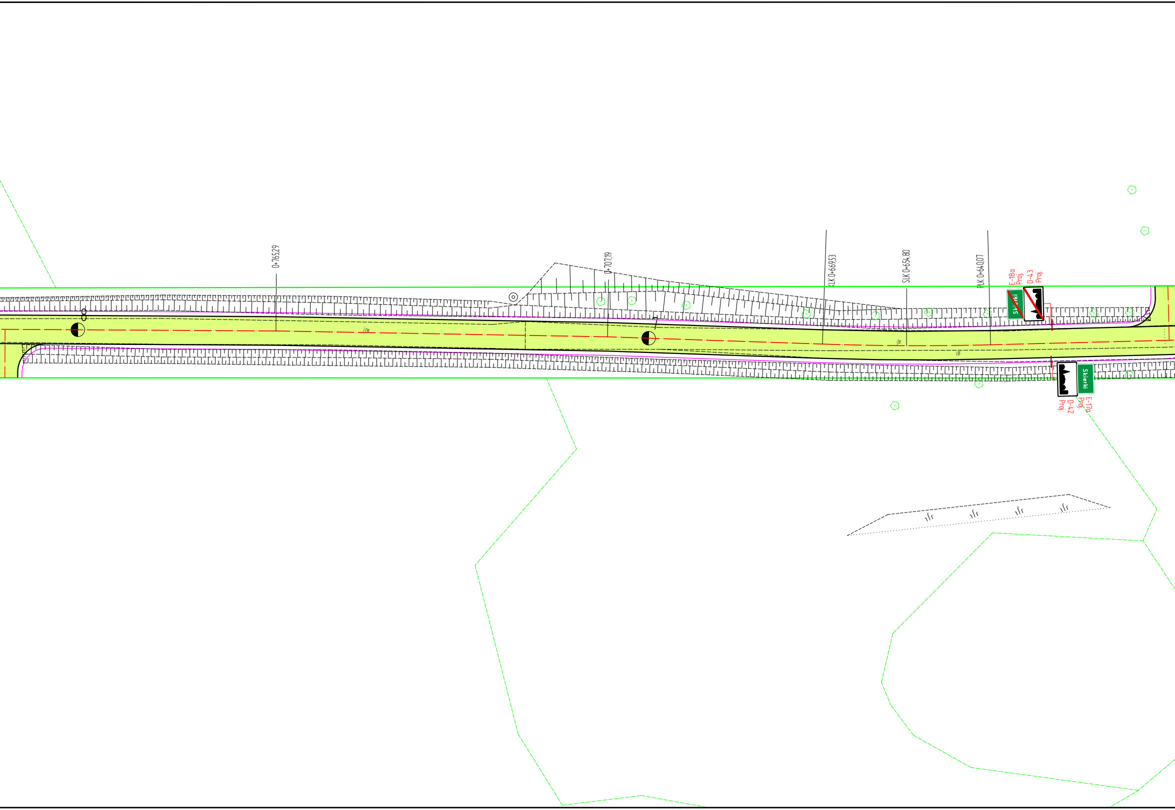
0+765,29
j.zw.
0+707,19
KLK 0+669,53
SLK 0+654,80
j.br.
PLK 0+640,07
j.gr.
E-18a
Proj.
Skierki
D-43
Proj.
D-42
Proj.
Skierki
E-17a
Proj.

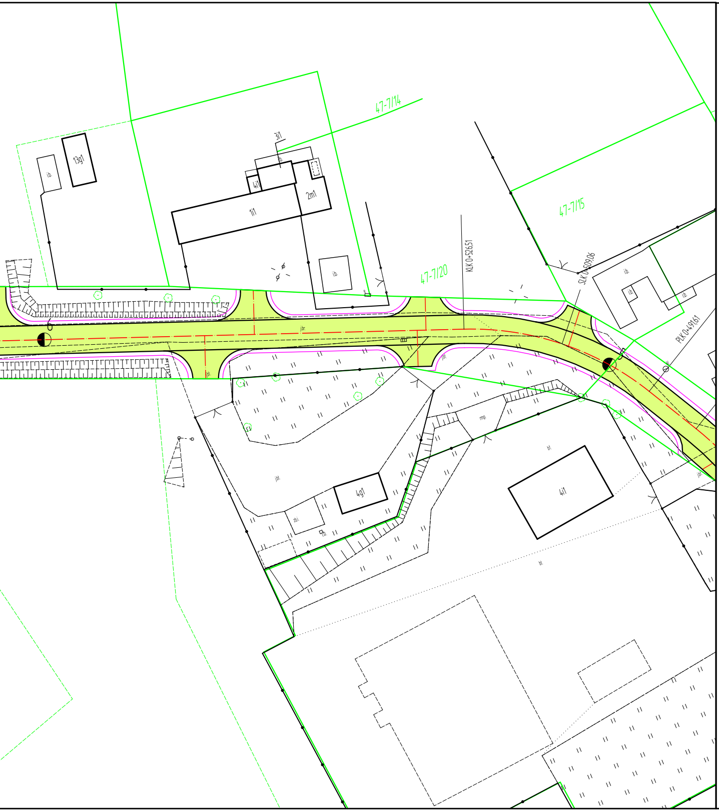
47-7/14
3i1
13g1
i.b.
4i1
1i1
2m1
i.b.
47-7/20
KLK 0+526,51
47-7/15
SLK 0+509,06
i.b.
i.b.
i.b.
PLK 0+491,61
6
j.br.
j.bt.
mp.
bt.
j.bt.
4g1
zb.i.
4i1
bt.
j.bt.

PROJEKT STAŁEJ ORGANIZACJI RUCHU
PRZEBUDOWA DROGI NA ODCINKU SKIERKI - MORUNY
INWESTOR: GMINA BARCIANY
SKALA 1:500

LEGENDA:

⚠ znaki projektowane

jednostka projektowa:
VIAPROJECT
Usługi projektowe i doradztwo
Beata Łomecka
ul. Kościuszki 12; 11-200 Bartoszyce
NIP: 7431721127 REGON: 389468300
viaproject.bartoszyce@gmail.com

obiekt: **PRZEBUDOWA DROGI SKIERKI - MORUNY**

adres: **Obręb Skierki dz. nr 6/5; 6/4; 6/1 i obręb Szaty Wielkie dz. nr 10/3; 7/17**

inwestor: **Gmina Barciany**

nr rysunku: **2.2**
data: marzec 2022 r.
nazwa rysunku: **PROJEKT STAŁEJ ORGAIZACJI RUCHU**
skala: **1:500**

projektant: (branża drogowa)
mgr inż. Karol Łomecki
upr. bud. nr WAM/0034/PWBD/21
specjalność inżynieryjna drogowa
podpis:

asystenet projektanta: (branża drogowa)
mgr inż. Radosław Płózka
podpis: