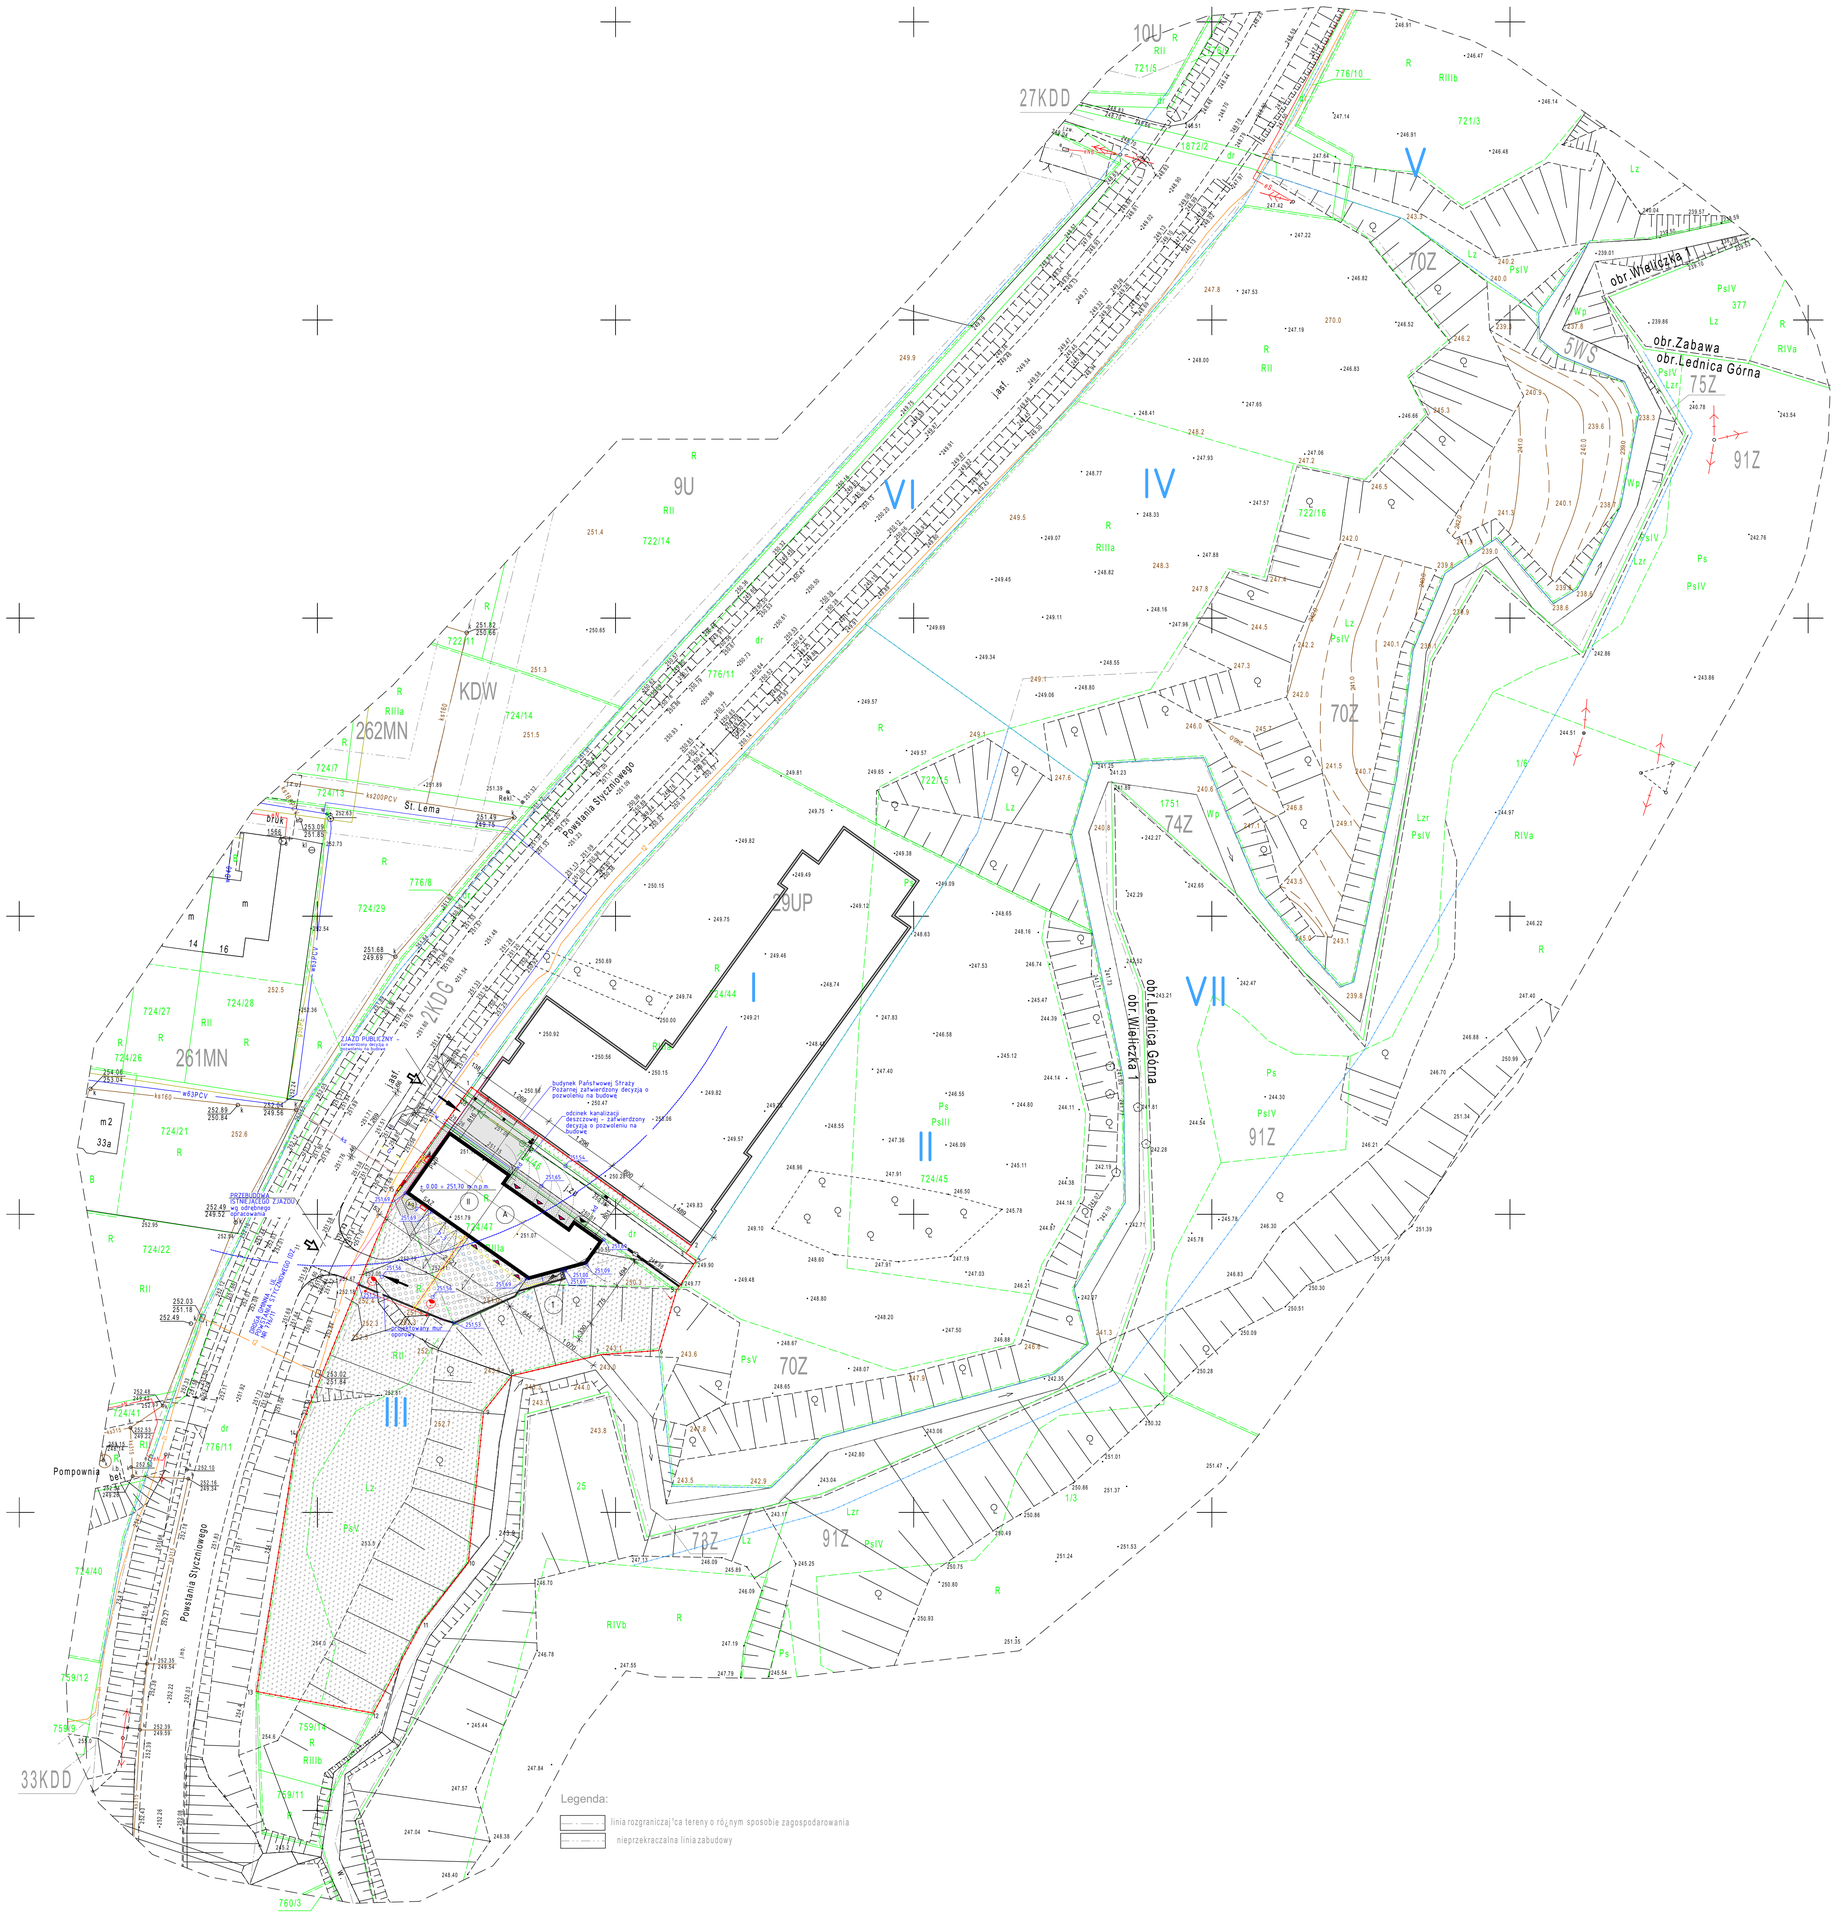

Legenda:

- linia rozgraniczająca tereny o różnym sposobie zagospodarowania
- nieprzekraczalna linia zabudowy

orientacja

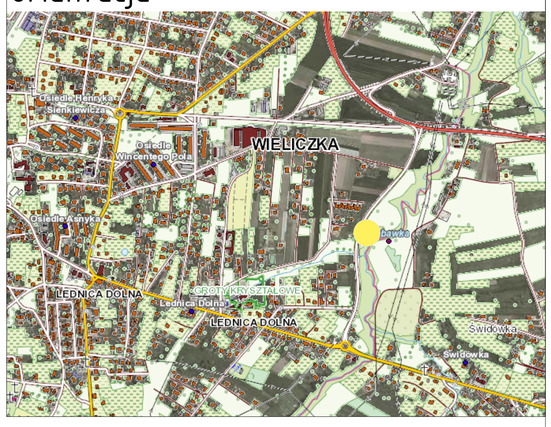

LEGENDA:

1-15	GRANICE DZIAŁEK - ZAKRES III ETAPU INWESTYCJI
	ZAKRES OPRACOWANIA: I-II ETAP INWESTYCJI, IV-VII ETAP INWESTYCJI

III ETAP INWESTYCJI:

	KIERUNKI RUCHU KOŁOWEGO
A	PROJEKTOWANY BUDYNEK USŁUGOWY KRAKOWSKIEGO POGOTOWIA RATUNKOWEGO
II	LICZBA KONDYGNACJI
1	POJEMNIKI NA ODPADY STAŁE
	KIERUNEK NACHYLENIA DACHU
	PROJEKTOWANE NAWIERZCHNIE UTWARDZONE - KOSTKA BRUKOWA
	PROJEKTOWANE NAWIERZCHNIE UTWARDZONE - GEOKRATA
	PROJEKTOWANA ZABUDOWA
	PROJEKTOWANY WJAZD NA TEREN
	PROJEKTOWANE MIEJSCA POSTOJOWE -
	PROJEKTOWANE GŁÓWNE WEJŚCIA DO BUDYNKU
	PROJEKTOWANE WJAZDY DO BUDYNKU
	PROJEKTOWANE NAWIERZCHNIE BIOLOGICZNIE CZYNNE - ZIELEŃ NISKA
251.56	PROJEKTOWANE RZĘDNE TERENU
w	PRZYŁĄCZE WODY WG ODRĘBNEGO OPRACOWANIA
ks	PRZYŁĄCZE KANALIZACJI SANITARNEJ WG ODRĘBNEGO OPRACOWANIA
kd	PROJ. KANALIZACJA DESZCZOWA
G	PRZYŁĄCZE GAZU WG ODRĘBNEGO OPRACOWANIA
g	ZEWNĘTRZNY ODCINEK INSTALACJI GAZU
eN	PRZYŁĄCZE ELEKTROENERGETYCZNE WG ODRĘBNEGO OPRACOWANIA
	SKRZYNKA GAZOWA Z GAZOMIERZEM
	ZŁĄCZE KABLOWE TYPOWE
	projektowana linia kablowa nn prowadzona w rowie kablowym w gruncie
	rura osłonowa/przepust kablowy
	oświetlenie podjazdu
	zasięg hydrantu dn80
EI60	ściana oddzielenia ppoż
SAZ	szafka przyłączenia agregatu zewnętrznego SAZ
PWP	przeciwpożarowy wyłącznik prądu
Ag	projektowane stanowisko pod agregat prądotwórczy

ZA ZGODNOŚĆ Z OBYGNAŁEM MAPY DO CELÓW PROJEKTOWYCH

Krzysztof Stefkiewicz
30.09.2020

BILANS TERENU			
RODZAJ POWIERZCHNI			
POW. TERENU DZIAŁKI NR EWID. 724/47 DZIAŁKI NR EWID. 724/46 DZIAŁKI NR EWID. 724/44 (część działki)	1086 286,6 70	ŁĄCZNIE: 1.442,6	
w tym: TERENY ZABUDOWY USŁUGOWEJ - 29UP - 927,6 m2 TERENY TRAS KOMUNIKACYJNYCH - 2KDG - 80 m2 TERENY ZIELENI NIEURZĄDZONEJ - 7IZ - 2435 m2			
ZABUDOWA ORAZ POWIERZCHNIE UTWARDZONE W JEDNOSTCE 29UP:			
PROJEKTOWANA ZABUDOWA - BUDYNEK POGOTOWIA	456,03	WSKAŹNIK DOPUSZALNEJ POWIERZCHNI ZAINWESTOWANIA: MAX 85% (456,03 + 240,12)/927,6*100% = 75,04%	
PROJ. POW. UTWARDZONE GEOKRATA (86% bież czynna) PROJ. POW. UTWARDZONE -KOSTKA BETONOWA	173,2 (całość) 34,25 (pow. dewatorowa) 216,87 ŁĄCZNIE: 240,12		
POWIERZCHNIE BIOLOGICZNE CZYNNE		WSKAŹNIK POWIERZCHNI TERENU BIOLOGICZNIE CZYNNEGO: MIN. 10% (82,5+148,95)/927,6*100% = 24,9%	
PROJ. POW. BIOL. CZYNNE ZIELEŃ NISKA PROJ. POW. UTWARDZONE GEOKRATA (86% bież czynna)	82,5 173,2 (całość) 148,95 (pow. bież. czynna)		
ZABUDOWA ORAZ POWIERZCHNIE UTWARDZONE W JEDNOSTCE 7IZ:			
PROJ. POW. UTWARDZONE GEOKRATA (86% bież czynna) PROJ. POW. UTWARDZONE -KOSTKA BETONOWA	138,2 (całość) 19,3 (pow. dewatorowa) 17,2	ŁĄCZNA POWIERZCHNIA TERENÓW ZWIĄZANYCH Z PRZEZNACZENIEM DOPUSZCZALNYM: MAX 10% 155,2/2435 = 6,3%	
MIEJSCA POSTOJOWE: PROJ. NA TERENIE	3 M.P.		

6640.2367.2020

MAPA DO CELÓW PROJEKTOWYCH

DLA DZIAŁEK: 722/15, 722/16, 724/44, 724/45, 724/46, 724/47

skala 1:500
pow. wielicki
jedn. ewid. 121905_4, Wieliczka 1
obręb: 0001, Wieliczka - 1

sekcje 7.123.12.04.4.4
7.123.12.05.3.3
7.123.12.09.2.2
7.123.12.10.1.1

układ odniesienia wysokości: Kronsztadt 86
układ wsp. poziomych: 2000/7

Poświadcza się, że niniejszy dokument został opracowany w wyniku prac geodezyjnych i kartograficznych, których rezultaty zgodne z operatami technicznymi wpisanymi do ewidencji materiałów państwowego zasobu geodezyjnego i kartograficznego

Starosta wielicki państwowy zasób geodezyjny i kartograficzny

Identyfikator ewidencyjny materiału zasobu - operatu technicznego: P.1219.2020.367

Data wpisania operatu technicznego do ewidencji materiałów zasobu: 27 SIE. 2020

Imię, nazwisko i podpis osoby reprezentującej organ:

STAROSTA WIELICKI
P.1219. 2020-4292
27 SIE. 2020
z up. STAROSTY
mgr inż. Monika Filak
Kierownik Ewidencji Dokumentacji Geodezyjnej i Kartograficznej

Firma Handlowo-Usługowa
„VGEO" Grzegorz Halota
ul. Seweryna 4/33, 30-632 Kraków
tel. 602-239-355 www.vgeo.pl
NIP 679-183-24-08
1204681167

Sporządził: GRZEGORZ HALOTA
GEODETA UPRAWNIONY
Na podstawie świadectwa nr 10029
Wydanego przez Ministra Geodezji i Gospodarki Przestrzennej
dnia 17.08.2007 r. w Warszawie
Ł.p. Ks. Rob. 045/08/2010 dnia 12 SIE. 2020
Podpis .....

Warunkiem rozpoczęcia prac budowlanych jest wytyczenie w terenie projektowanej budowli, a po jej zakończeniu wykonanie inwentaryzacji powykonawczej przez jednostkę wykonawstwa geodezyjnego na zlecenie inwestora.

Na obszarze opracowania brak aktualnie projektowanych sieci uzbrojenia terenu uzgodnionych w ZUDP.

Niniejsza mapa została wykonana bez ustalenia obciążeń dot. służebności gruntowych.

Wykazane na niniejszej mapie granice działek zostały wyznaczone w terenie i zostały określone z wymaganą dokładnością pomiaru. operatami: P.1219.2020.367 oraz P.1219.2020.3270

Treść mapy zgodna z terenem na miesiąc LIPIEC 2020r.

Mapa powstała na postawie digitalizacji mapy ewidencyjnej w skali 1:1000,mapy zasadniczej w skali 1:500, pomiaru bezpośredniego oraz danych numerycznych udostępnionych przez PODGiK.

Nie wyłącza się istnienia w terenie innych, nie wykazanych na niniejszej mapie urządzeń podziemnych, które nie były zgłoszone do inwentaryzacji, lub o których brak jest informacji w instytucjach branżowych.

ARCHIKS
pracownia architektoniczna i budowlana Krzysztof Stefkiewicz
ul. Zwierzyniecka 18
tel. 519 948 155, http://archiks.com email: biuro@archiks.com

INWESTOR:
Krakowskie Pogotowie Ratunkowe, ul. Lazarza 14, 31-530 Kraków

INWESTYCJA:
Budowa Powiatowego Centrum Administracyjnego Obsługi Mieszkańców w Wieliczce - etap III:
Budowa budynku Krakowskiego Pogotowia Ratunkowego - miejsca stacjonowania zespołów ratownictwa medycznego wraz z zagosp odarowaniem terenu: budową dróg, chodników, miejsc postojowych, murem oporowym
dz. nr 724/44, 724/46, 724/47
ul. Powstawania Styczniowego, 32-020 Wieliczka
jedn. ewidencyjna: 121905_4, Wieliczka 1
obręb: nr 0001, Wieliczka 1

PROJEKTANT:		NR:	PODPIS:
Krzysztof Stefkiewicz	UPRAWNIENIA DO PROJ. B.O. W SPECJALN. ARCH.	MPO/A 0340/2003	
SPRAWDZAJĄCY:		NR:	PODPIS:
Anna Żuborowska	UPRAWNIENIA DO PROJ. B.O. W SPECJALN. ARCH.	MPO/A/108 /2018	
PROJEKTANT:		NR:	PODPIS:
Krzysztof Drąg	UPRAWNIENIA DO PROJ. B.O. W SPEC. INST. W ZAKRE. SIECI, INST. I URZĄDZEŃ CIEPLNYCH, WENT., GAZ., WODOCIĄG. I KANALIZ.	PDK/0163/ POD/S/05	
SPRAWDZAJĄCY:		NR:	PODPIS:
Piotr Ważny	UPRAWNIENIA DO PROJ. B.O. W SPEC. INST. W ZAKRE. SIECI, INST. I URZĄDZEŃ CIEPLNYCH, WENT., GAZ., WODOCIĄG. I KANALIZ.	PDK/0126/ POD/S/15	
PROJEKTANT:		NR:	PODPIS:
Robert Haponik	UPRAWNIENIA DO PROJ. B.O. W SPEC. INST. W ZAKR. SIECI, INSTAL. I URZĄDZEŃ ELEKTR. I ELETROENERGETYCZNYCH	MAP/0349/ PWOE/07	
SPRAWDZAJĄCY:		NR:	PODPIS:
Marek Olejarz	UPRAWNIENIA DO PROJ. B.O. W SPEC. INST. W ZAKR. SIECI, INSTAL. I URZĄDZEŃ ELEKTR. I ELETROENERGETYCZNYCH	MAP/0141/ POOE/06	

OPRACOWAŁ:	NR PROJEKTU:	BRANŻA:	NR:	REW:
KAMIL WIECZOREK		A	PZT-01	

SKALA:	FORMAT:	STADIUM:	KREŚLIŁ:	DATA:
	A1	B	KW	

TYTUŁ RYSUNKU: Projektowane zagospodarowanie terenu

NR STRONY: