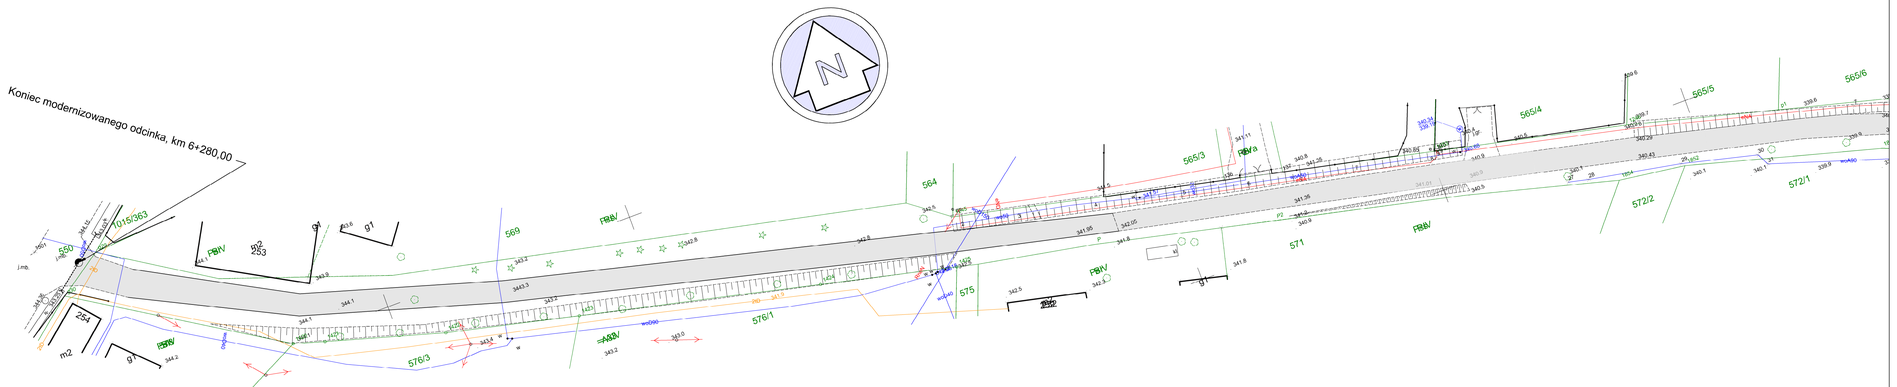
Koniec modernizowanego odcinka, km 6+280,00
N
564
565/3
565/4
565/5
565/6
569
575
571
572/1
572/2
576/1
576/3
550
10/15/363
254
253
m2
g1
g2
PBW
PBW
PBW