



Po wykonaniu przebudowy odcinka drogi gminnej relacji Gogole Wielkie - Morawka - Nasierowo

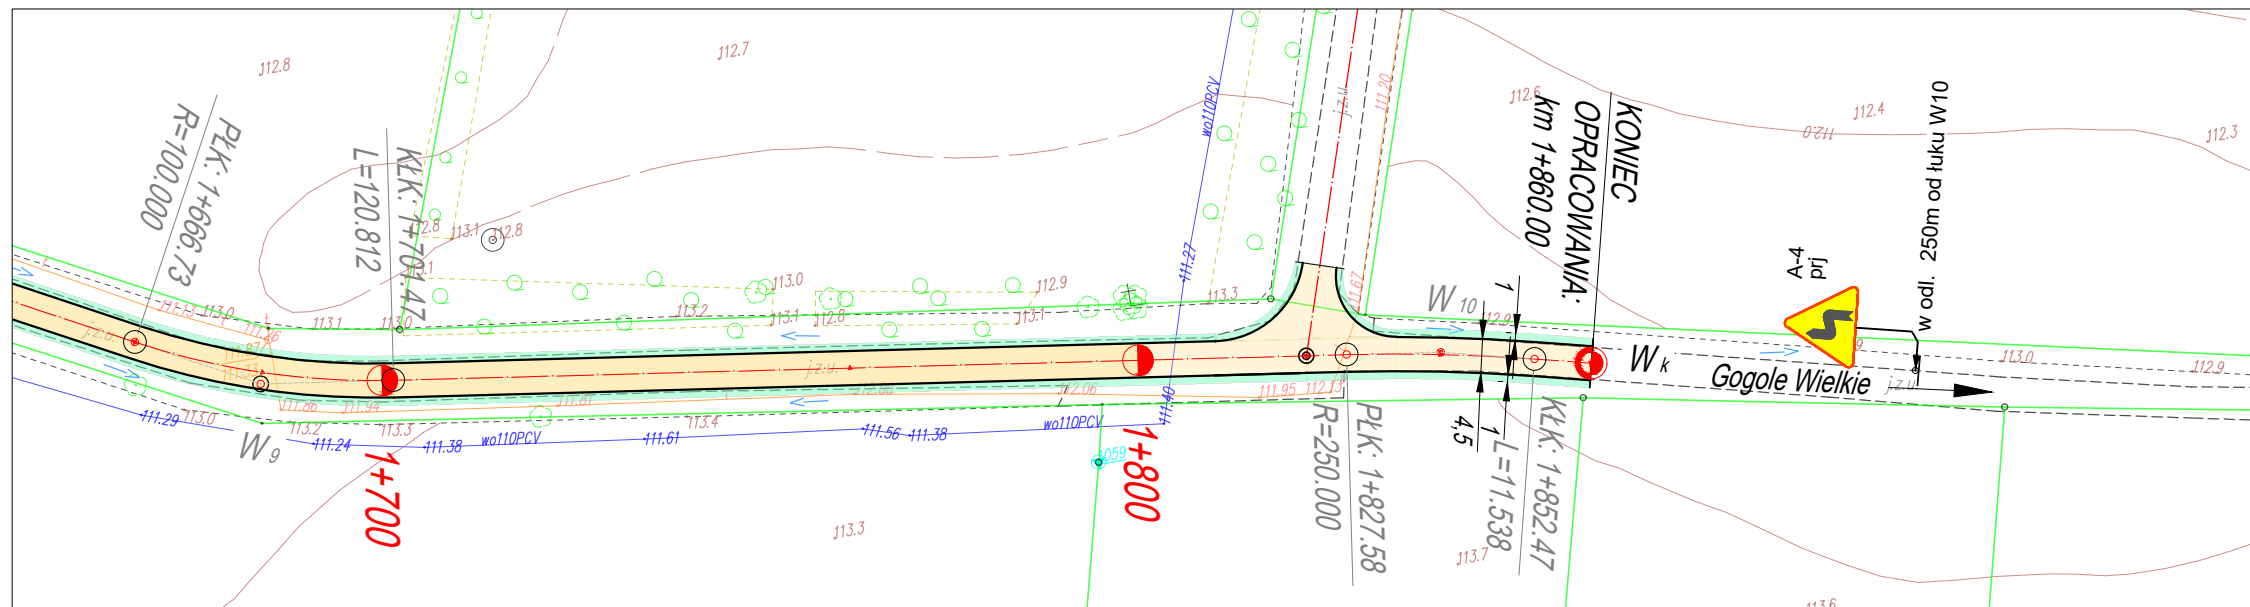

INWESTOR	<b>GMINA GOŁYMIN OŚRODEK</b> ul. Szosa Ciechanowska 8, 06-420 GOŁYMIN OŚRODEK		
JEDNOSTKA PROJEKTOWA	<b>WILECh Spółka Cywilna</b> 06-400 Ciechanów, ul. Akacjowa 5		
NAZWA INWESTYCJI	PRZEBUDOWA ODCINKA DROGI GMINNEJ NR 120428W relacji Gogole Wielkie - Morawka - Nasierowo w m. Gołymín - Ośrodek		
TYTUŁ RYSUNKU	<b>PROJEKT STAŁEJ ORGANIZACJI RUCHU</b>		
Nr rys. <b>2</b>	skala: 1:1000	data: wrzesień 2020 r	
	Imię i nazwisko	Uprawnienia	Podpis
PROJEKTOWAŁ	Wiktor Łysko	w spec.konst.-inż. w zakr. dróg 153/93 / Os	