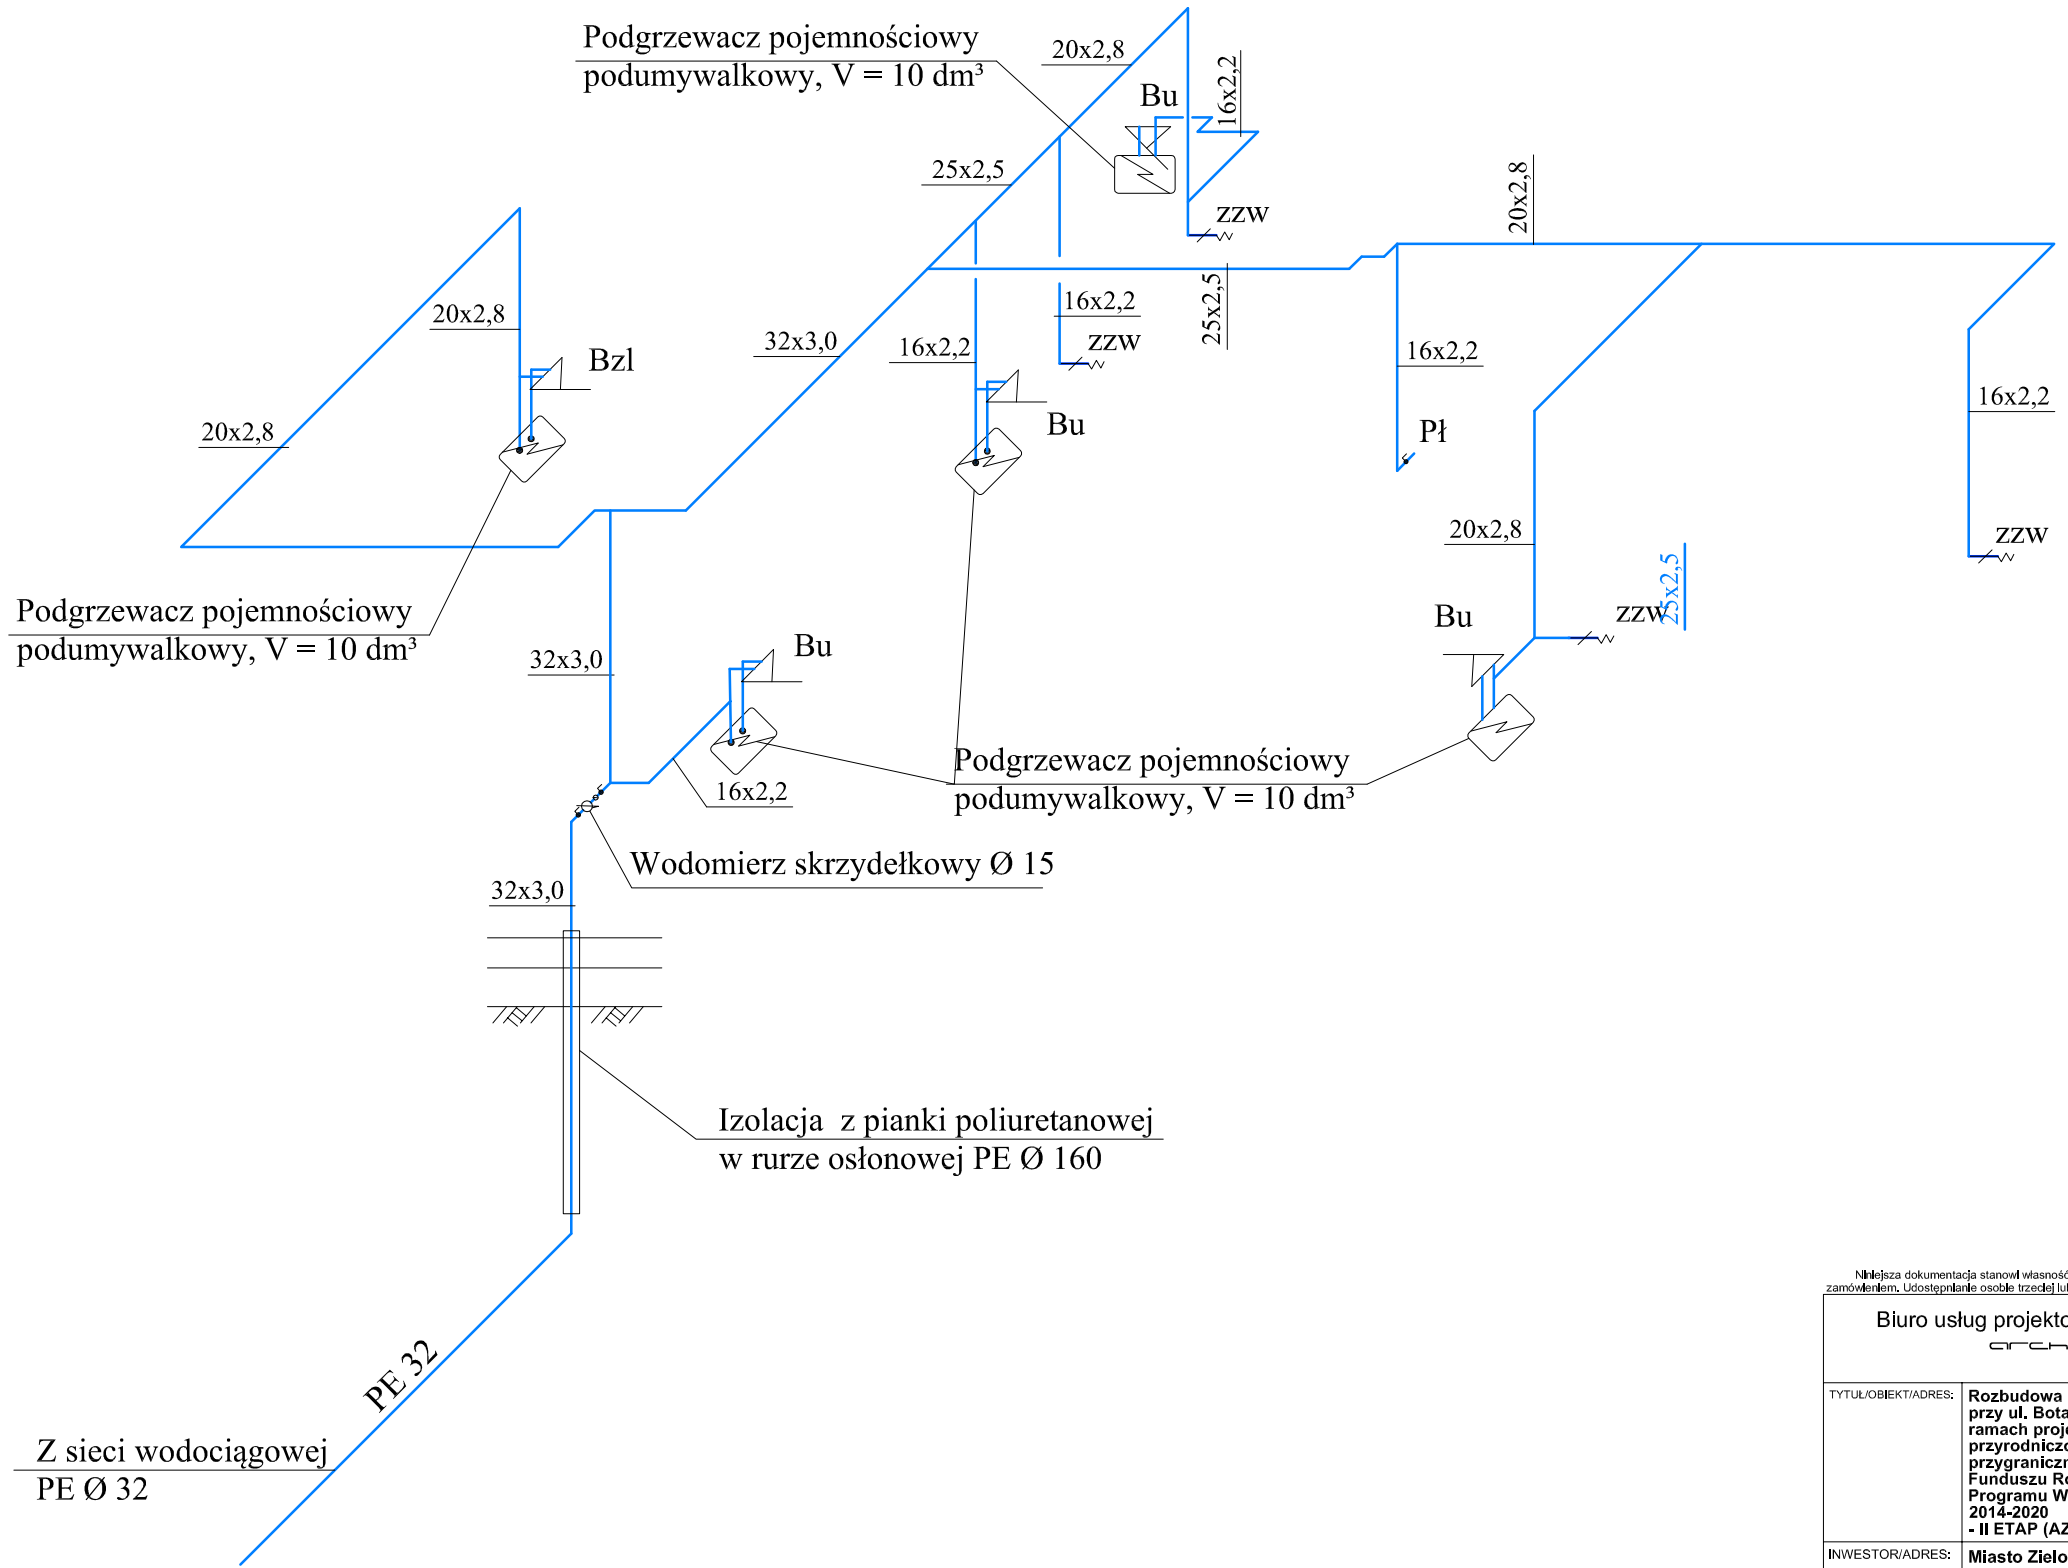

BUDYNEK SOCJALNO-GOSPODARCZO-MAGAZYNOWY Z WOLIERAMI

Niniejsza dokumentacja stanowi własność B.U.P.W. ARCHPEAK Paweł Wyczałkowski i może być wykorzystywana zgodnie z zamówieniem. Udostępnianie osobie trzeciej lub kopiowanie wymaga pisemnej zgody firmy B.U.P.W. ARCHPEAK Paweł Wyczałkowski .

Biuro usług projektowo-wykonawczych
ARCHPEAK
JEDNOSTKA PROJEKTOWA:
UL.BRACI GIERYMSKICH 69
ZIELONA GÓRA 65-140
NIP: 929-175-43-39

TYTUŁ/OBIEKT/ADRES:	**Rozbudowa Kompleksu Przyrodniczo-Edukacyjnego mini zoo przy ul. Botanicznej w Zielonej Górze dz. nr 956/3, obręb 37 w ramach projektu pn.:" Europark - Wykorzystanie dziedzictwa przyrodniczo-kulturowego do rozwoju turystyki w obszarze przygranicznym" współfinansowanego z Europejskiego Funduszu Rozwoju Regionalnego (EFRR) w ramach Programu Współpracy INTERREG V A Brandenburgia-Polska 2014-2020 - II ETAP (AZYL DLA ZWIERZĄT)**			
INWESTOR/ADRES:	**Miasto Zielona Góra, ul. Podgórna 22, 65-424 Zielona Góra - Zakład Gospodarki Mieszkaniowej ul. Zjednoczenia 110, 65-120 Zielona Góra**			DATA: 01.2022
FAZA OPRACOWANIA:	**PROJEKT TECHNICZNY - ZAMIENNY**			SKALA:
TYTUŁ RYSUNKU:	Aksonometria instaalcji wodociągoqwej			1:50
BRANŻA:	**SANITARNA**	NUMER UPRAWNIEŃ:	PODPIS:	RYS. NR
PROJEKTANT:	tech. Tadeusz Kołodziejczyk UPRAWNIENIA W SPECJ. INSTALACYJNO-INŻYNIERYJNEJ	83/81/ZG		S.1A.02
SPRAWDZAJĄCY:	mgr inż. Krystyna Rogozińska UPRAWNIENIA W SPECJ. INSTALACYJNO-INŻYNIERYJNEJ	110/86/ZG 129/89/ZG		TOM NR
				III