


ELEWACJA FRONTOWA

skala: 1:75

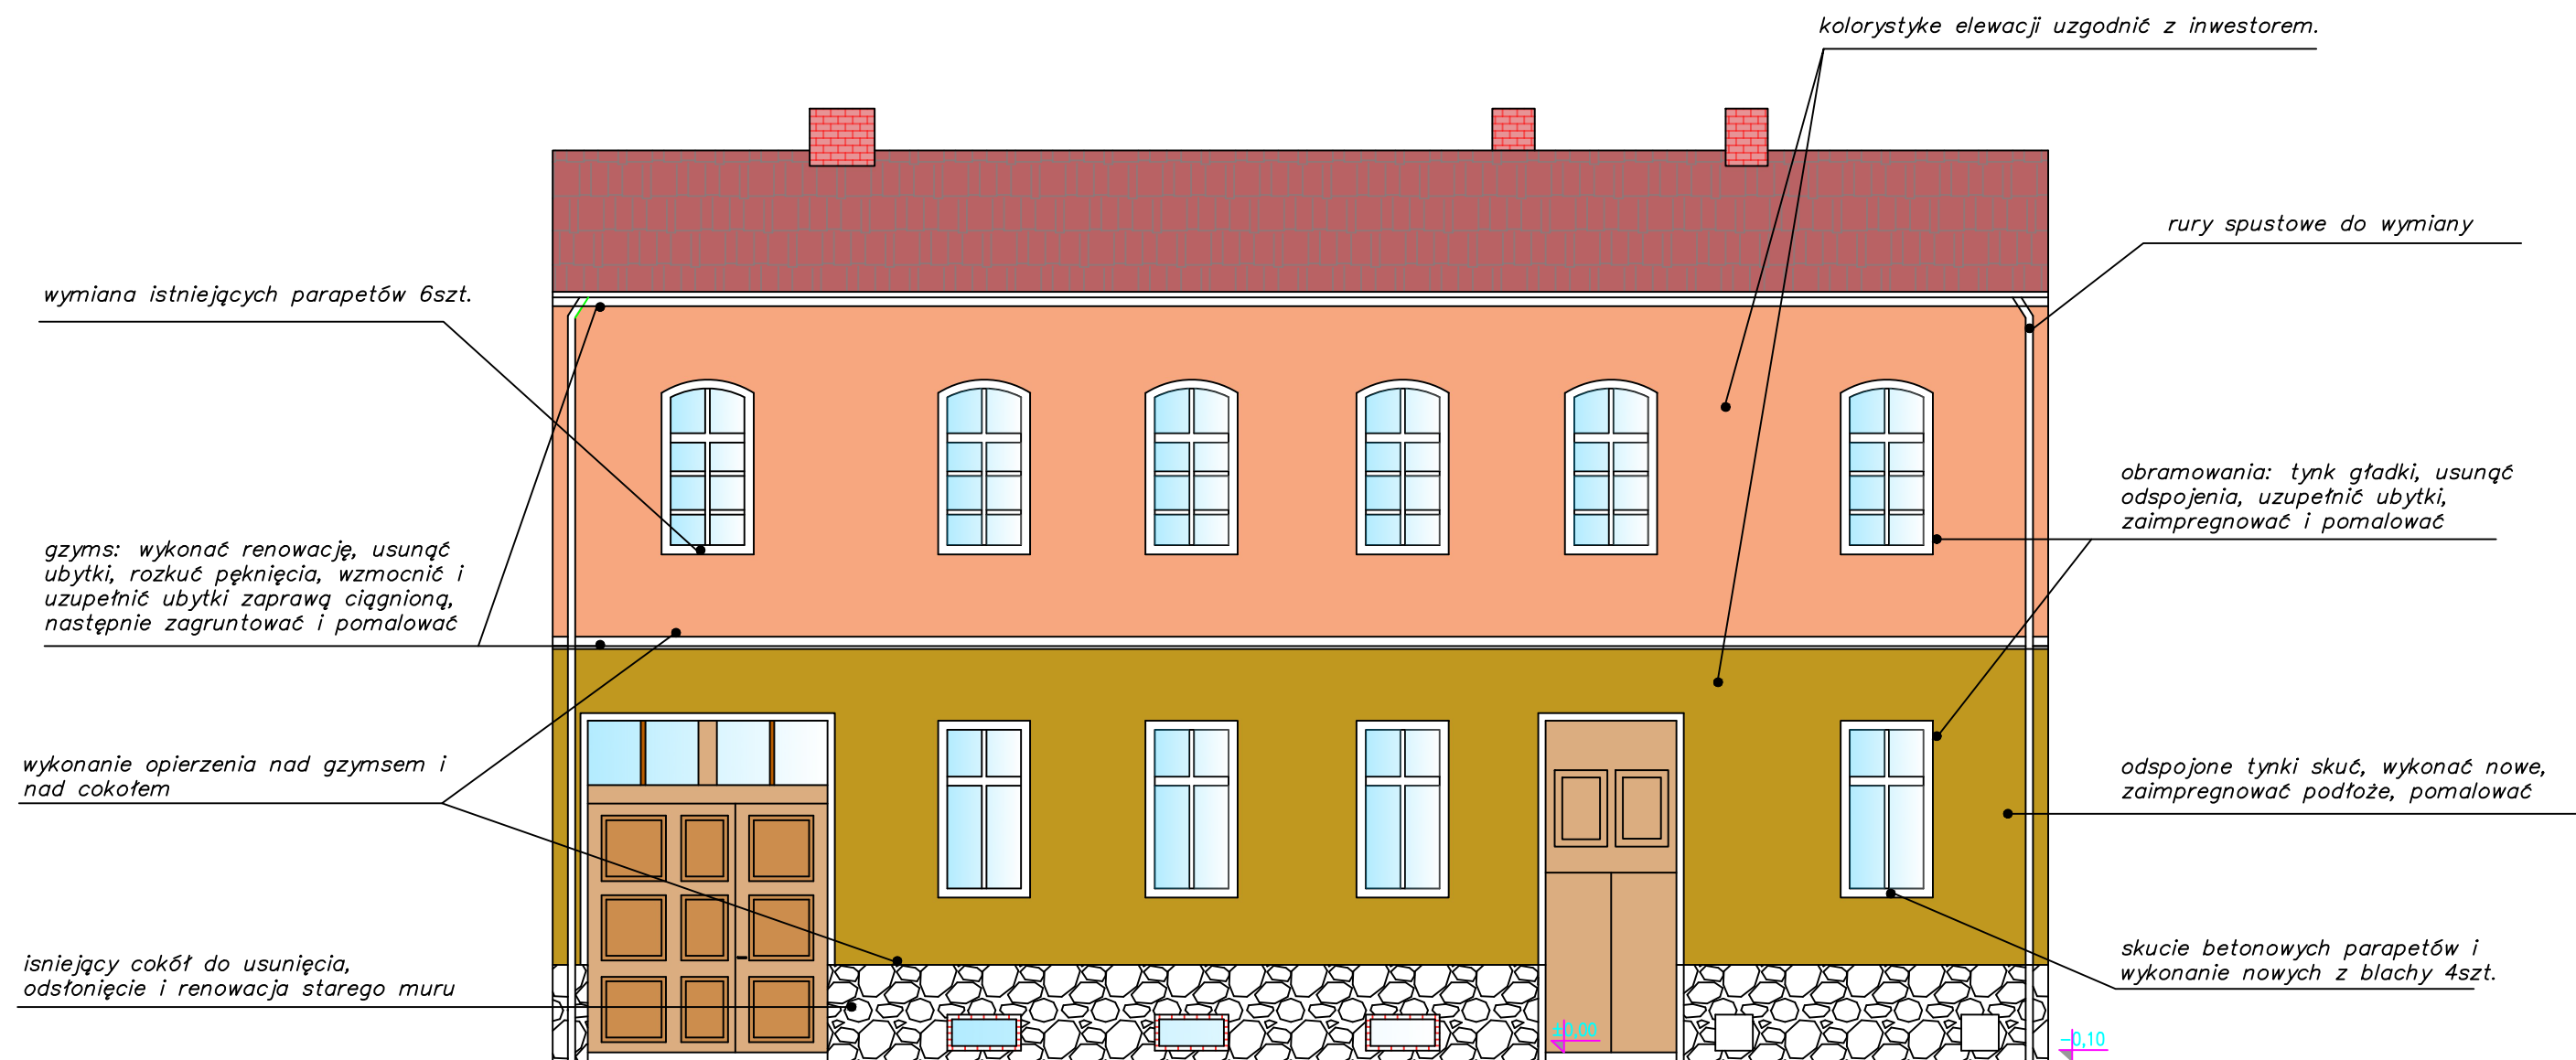

OBIEKT:	Budynek biurowo-mieszkalny ul. Rynek 12 74-510 Trzczańsko-Zdrój	
INWESTOR:	Gmina Trzczańsko-Zdrój, ul. Rynek 15, 74-510 Trzczańsko-Zdrój	
RYSUNEK:	ELEWACJA FRONTOWA	
STADIUM:	ARCHITEKTURA	
PROJEKTANT:	Włodzimierz Krajczyński	DATA: 07.2024
SKALA: 1:75		NR RYS.: A-1