


# PRZEKROJE NORMALNE

skala 1:50


## PARAMETRY TECHNICZNE ORAZ STAN ISTNIEJĄCY

Droga leśna nr inw. 220-523-11 w Leśnictwie Czarny Las

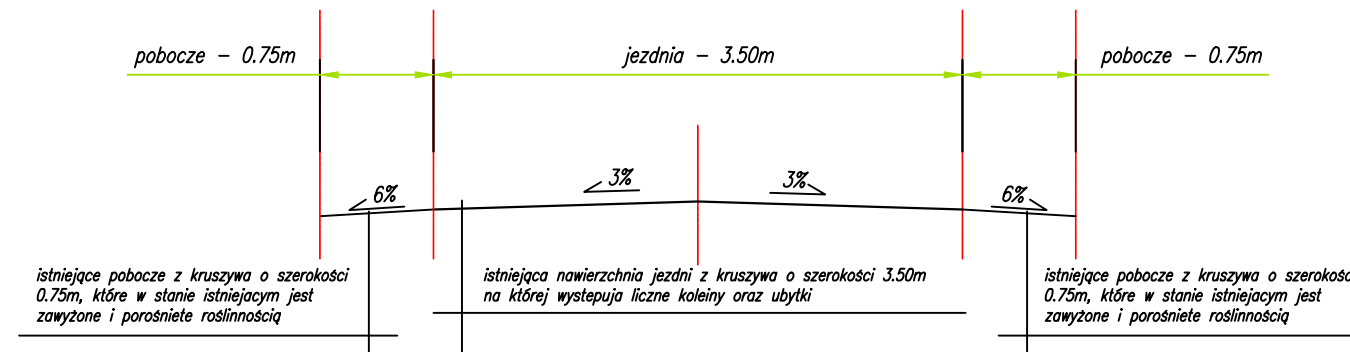

## PRACE REMONTOWE

Uzupełnienie ubytków warstwy konstrukcyjnej nawierzchni jezdni oraz ścięcie zawiżonych i porośniętych roślinnością poboczy na remontowanym odcinku drogi leśnej znajdujących się między kilometrażem:

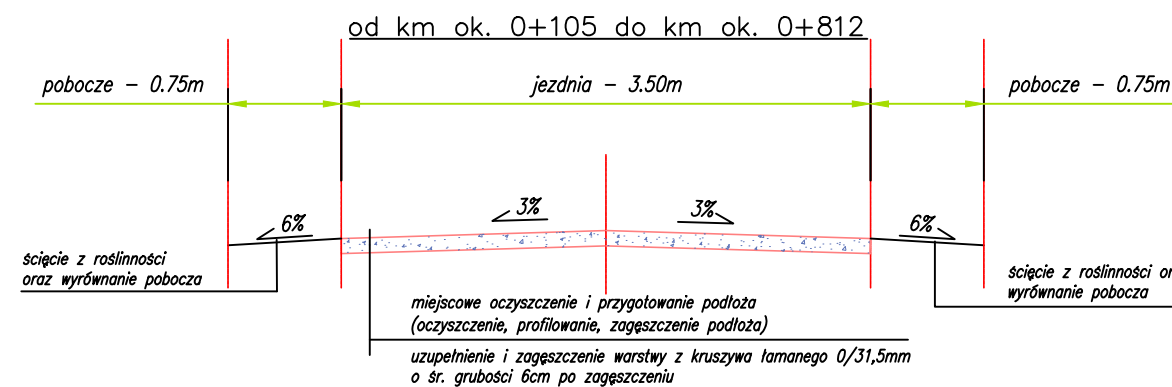

Inwestor <b>Państwowe Gospodarstwo Leśne Lasy Państwowe Nadleśnictwo Stąporków</b> ul. Niekłańska 15; 26-220 Stąporków		Wykonawca <b>AJKO Artur Kręcis</b> <b>ul. Gen. Władysława Sikorskiego 6; 28-200 Staszów</b> tel. 660 381 206; e-mail: artur@ajko.com.pl			
Obiekt  Remont drogi leśnej nr inw. 220-523-11 dojazd pożarowy DP 1, DSD [237] w leśnictwie Czarny Las					
Nazwa rysunku  <b>PRZEKROJE NORMALNE</b>				Skala <b>1:50</b>	
Opracowanie	Imię i nazwisko		Nr. uprawnień	Data	Podpis
Projektant	<b>Artur Kręcis</b>		SWK/0087/PWBD/15 w branży drogowej	<b>06.2023</b>	
Asystent projektanta	<b>Weronika Obara</b>		branża drogowa	<b>06.2023</b>	
Data opracowania <b>Czerwiec 2023</b>			Branża <b>Drogowa</b>	Nr rysunku <b>3</b>	