


PRZEKROJE NORMALNE

skala 1:50

PARAMETRY TECHNICZNE ORAZ STAN ISTNIEJĄCY


Droga leśna nr inw. 220–523–12 w Leśnictwie Krasna

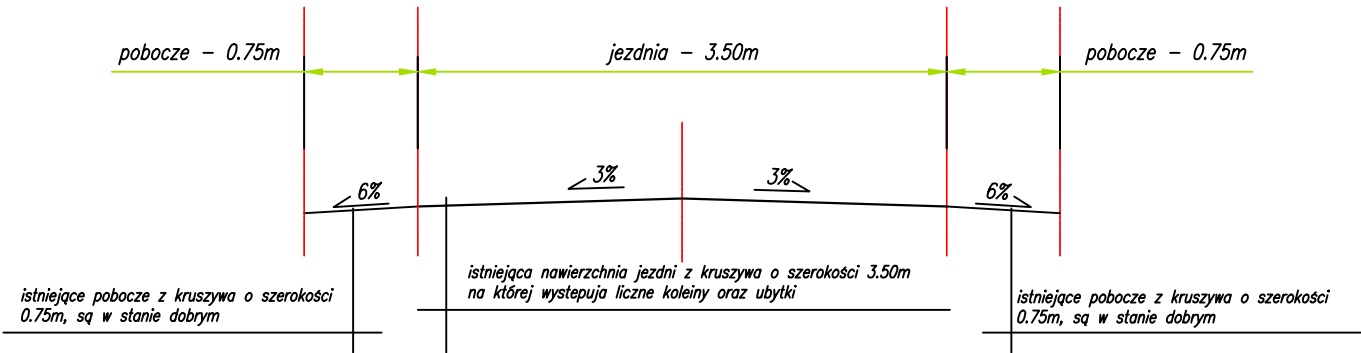

PRACE REMONTOWE

Uzupełnienie ubytków warstwy konstrukcyjnej nawierzchni jezdni na remontowanym odcinku drogi leśnej znajdujących się między kilometrażem:

od km 0+070 do km 1+490

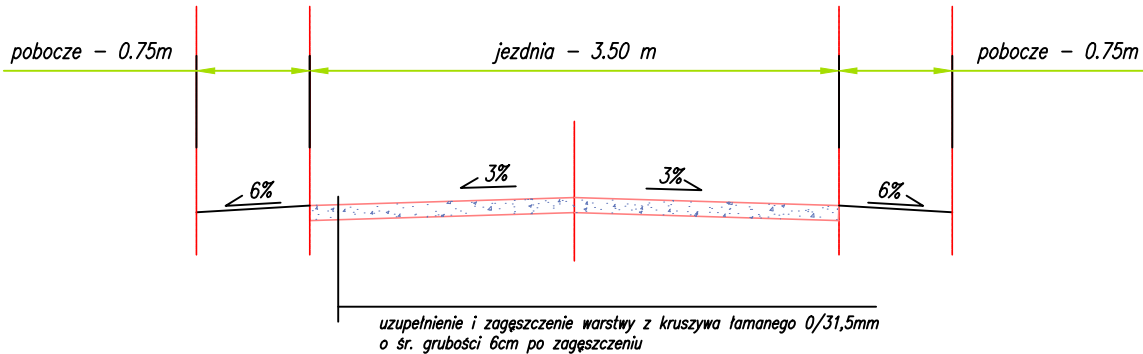

Inwestor Państwowe Gospodarstwo Leśne Lasy Państwowe Nadleśnictwo Stąporków ul.Nieklarska 15; 26-220 Stąporków		Wykonawca AJKO Artur Kręcisz ul. Gen. Władysława Sikorskiego 6; 28-200 Staszów tel. 660 381 206; e-mail: artur@ajko.com.pl		
Obiekt Remont drogi leśnej nr inw. 220-523-12 dojazd pożarowy DP 10, DSD [134] w leśnictwie Krasna.				
Nazwa rysunku PRZEKROJE NORMALNE				Skala 1:50
Opracowanie	Imię i nazwisko	Nr. uprawnień	Data	Podpis
Projektant	Artur Kręcisz	SWK/0087/PWBD/15 w branży drogowej	08.2023	
Asystent projektanta	Weronika Obara	branża drogowa	08.2023	
Data opracowania Sierpień 2023		Branża Drogowa	Nr rysunku 3	