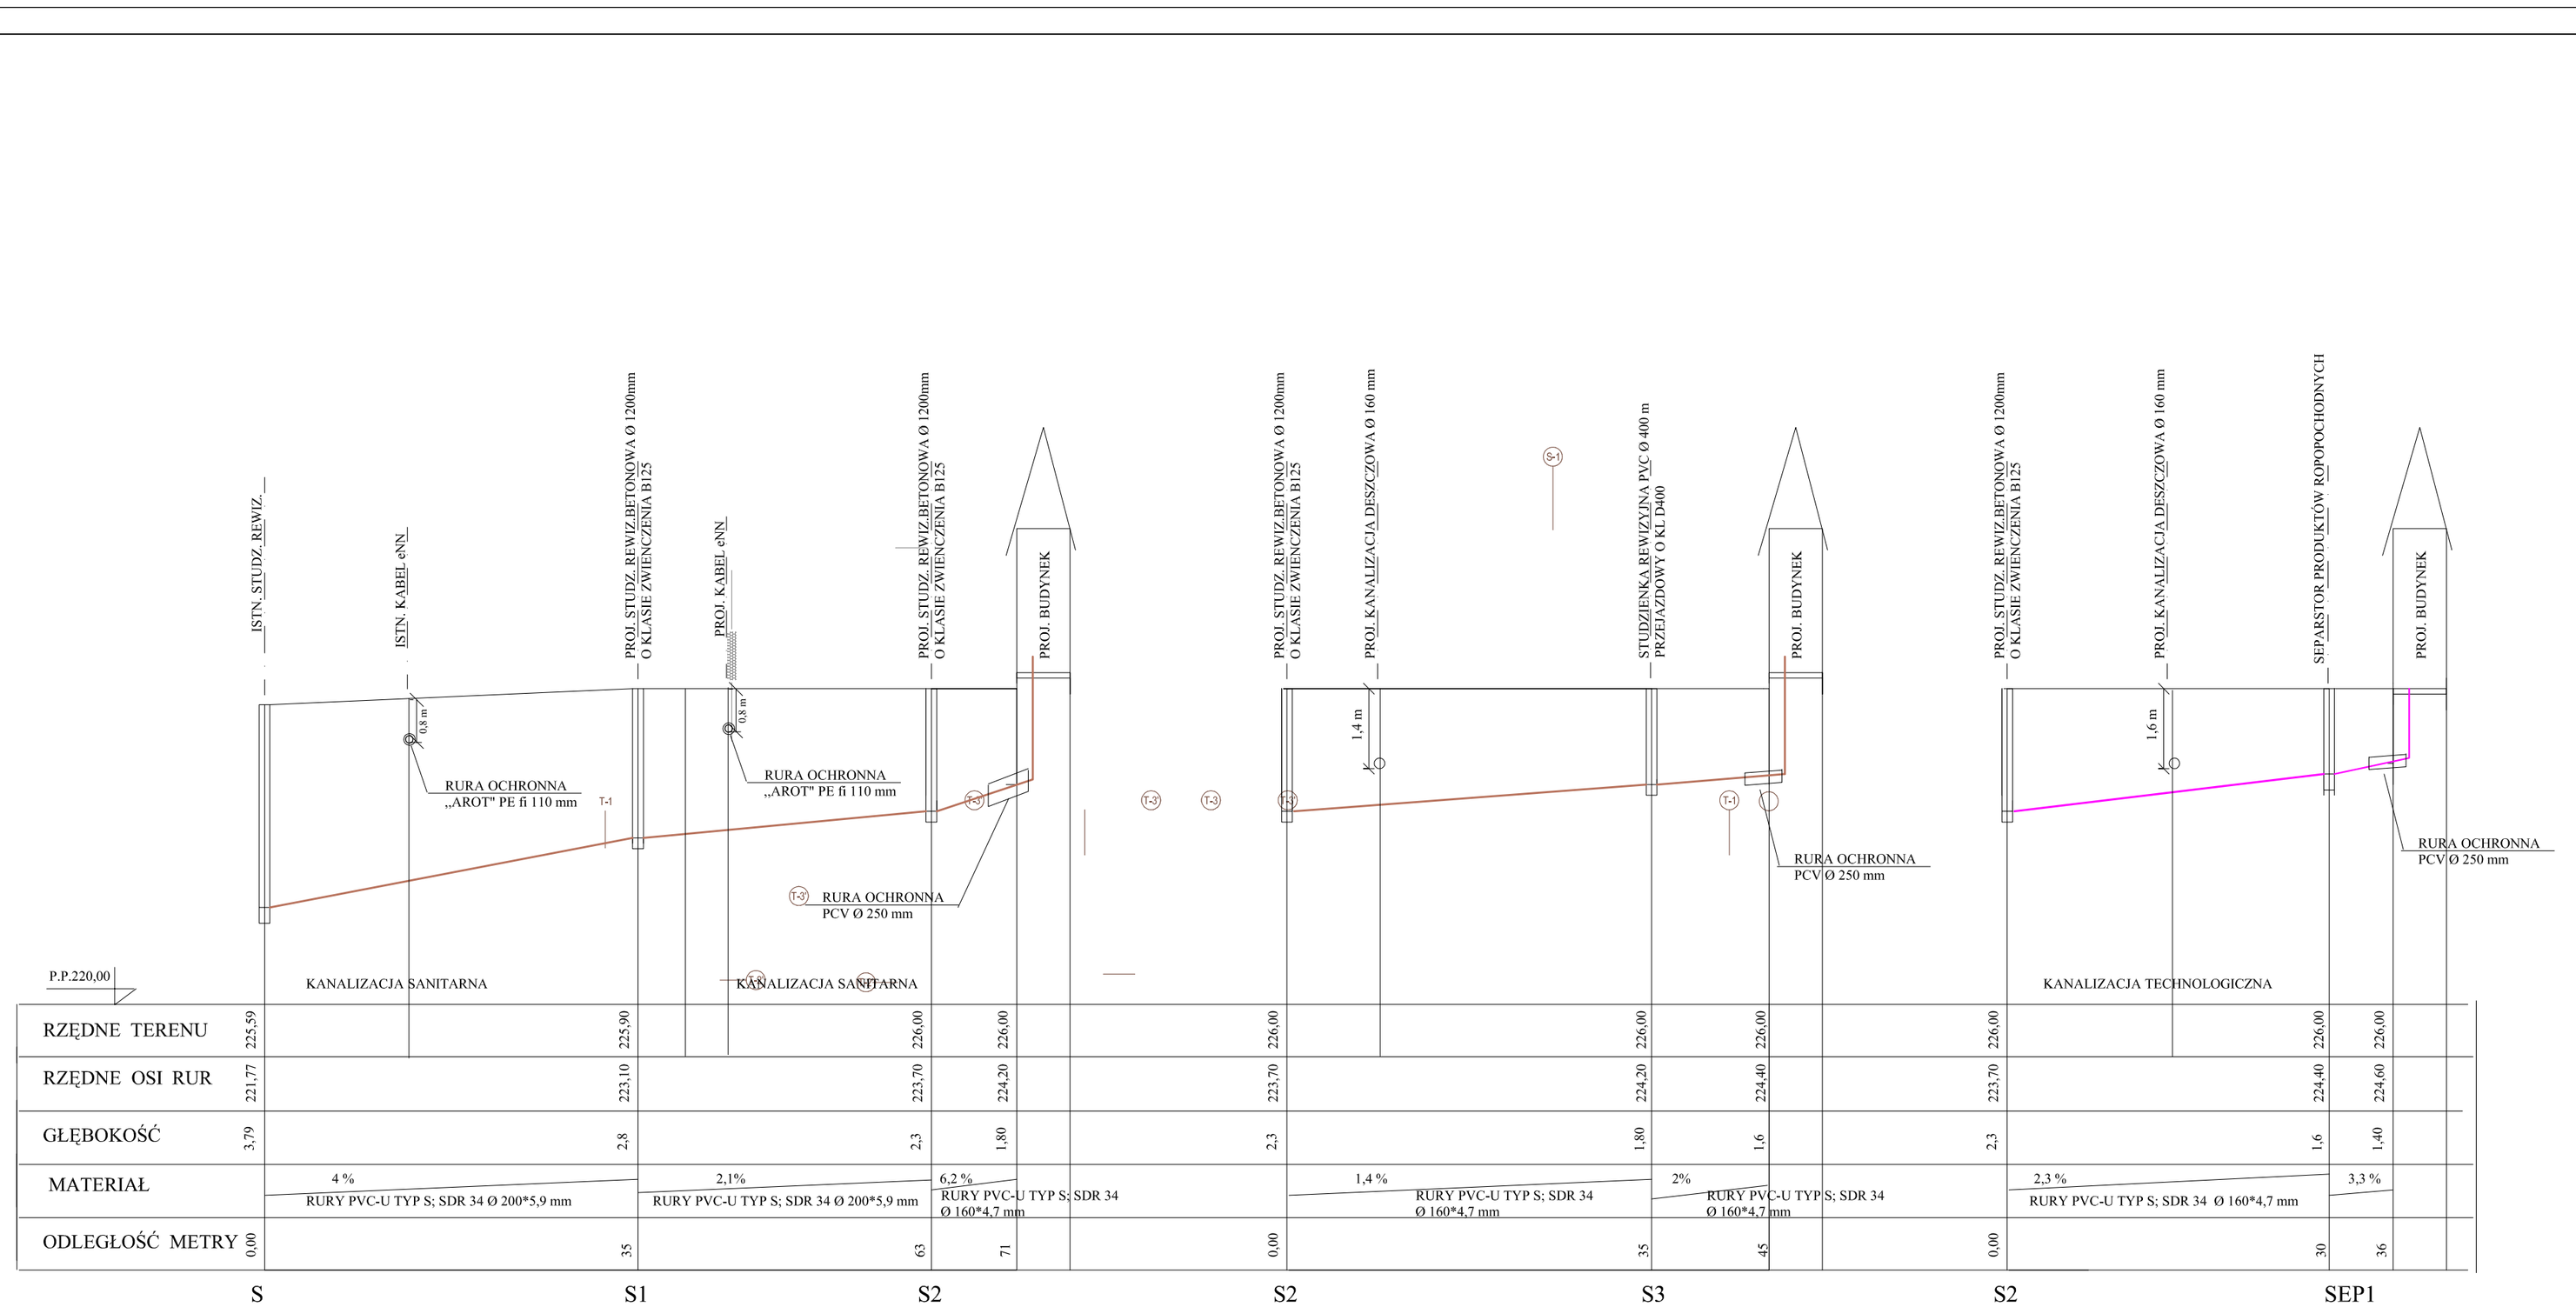

NEOFORMA

Jednostka projektowa
Studio Projektowe "NEOFORMA"
37-700 Przemyśl, ul. Barska 15/10
tel. (016) 670-53-70
www.neoforma.pl

Projektant
proj. M. Horbaczek
upr. nr PDK/0035/ZOOS/04

Branża
SANITARNA

Temat projektu
Budowa Jednostki Ratowniczo-Gaśniczej
w miejscowości Dubiecko dla Komendy Miejskiej
Państwowej Straży Pożarnej w Przemyślu

Nazwa rysunku
Profil podłużny przyłącza kanalzacji bytowo-gospodarczej i technologicznej

Miejsce inwestycji
działka nr 381/8, obręb 0011
Przedmieście Dubieckie
gm. Dubiecko

Inwestor
Komenda Miejska Państwowej Straży
Pożarnej w Przemyślu
Plac św. Floriana 1
37-700 Przemyśl

Nazwa pliku
Przemyśl

Data

Skala
1 : 500/1000

P R O J E K T

Nr rysunku S-3

numer projektu