# Budowa sieci kanalizacji sanitarnej w miejscowościach Ocypel i Lubichowo (ciąg dalszy ul. Wrzosowa i Brzozowa)

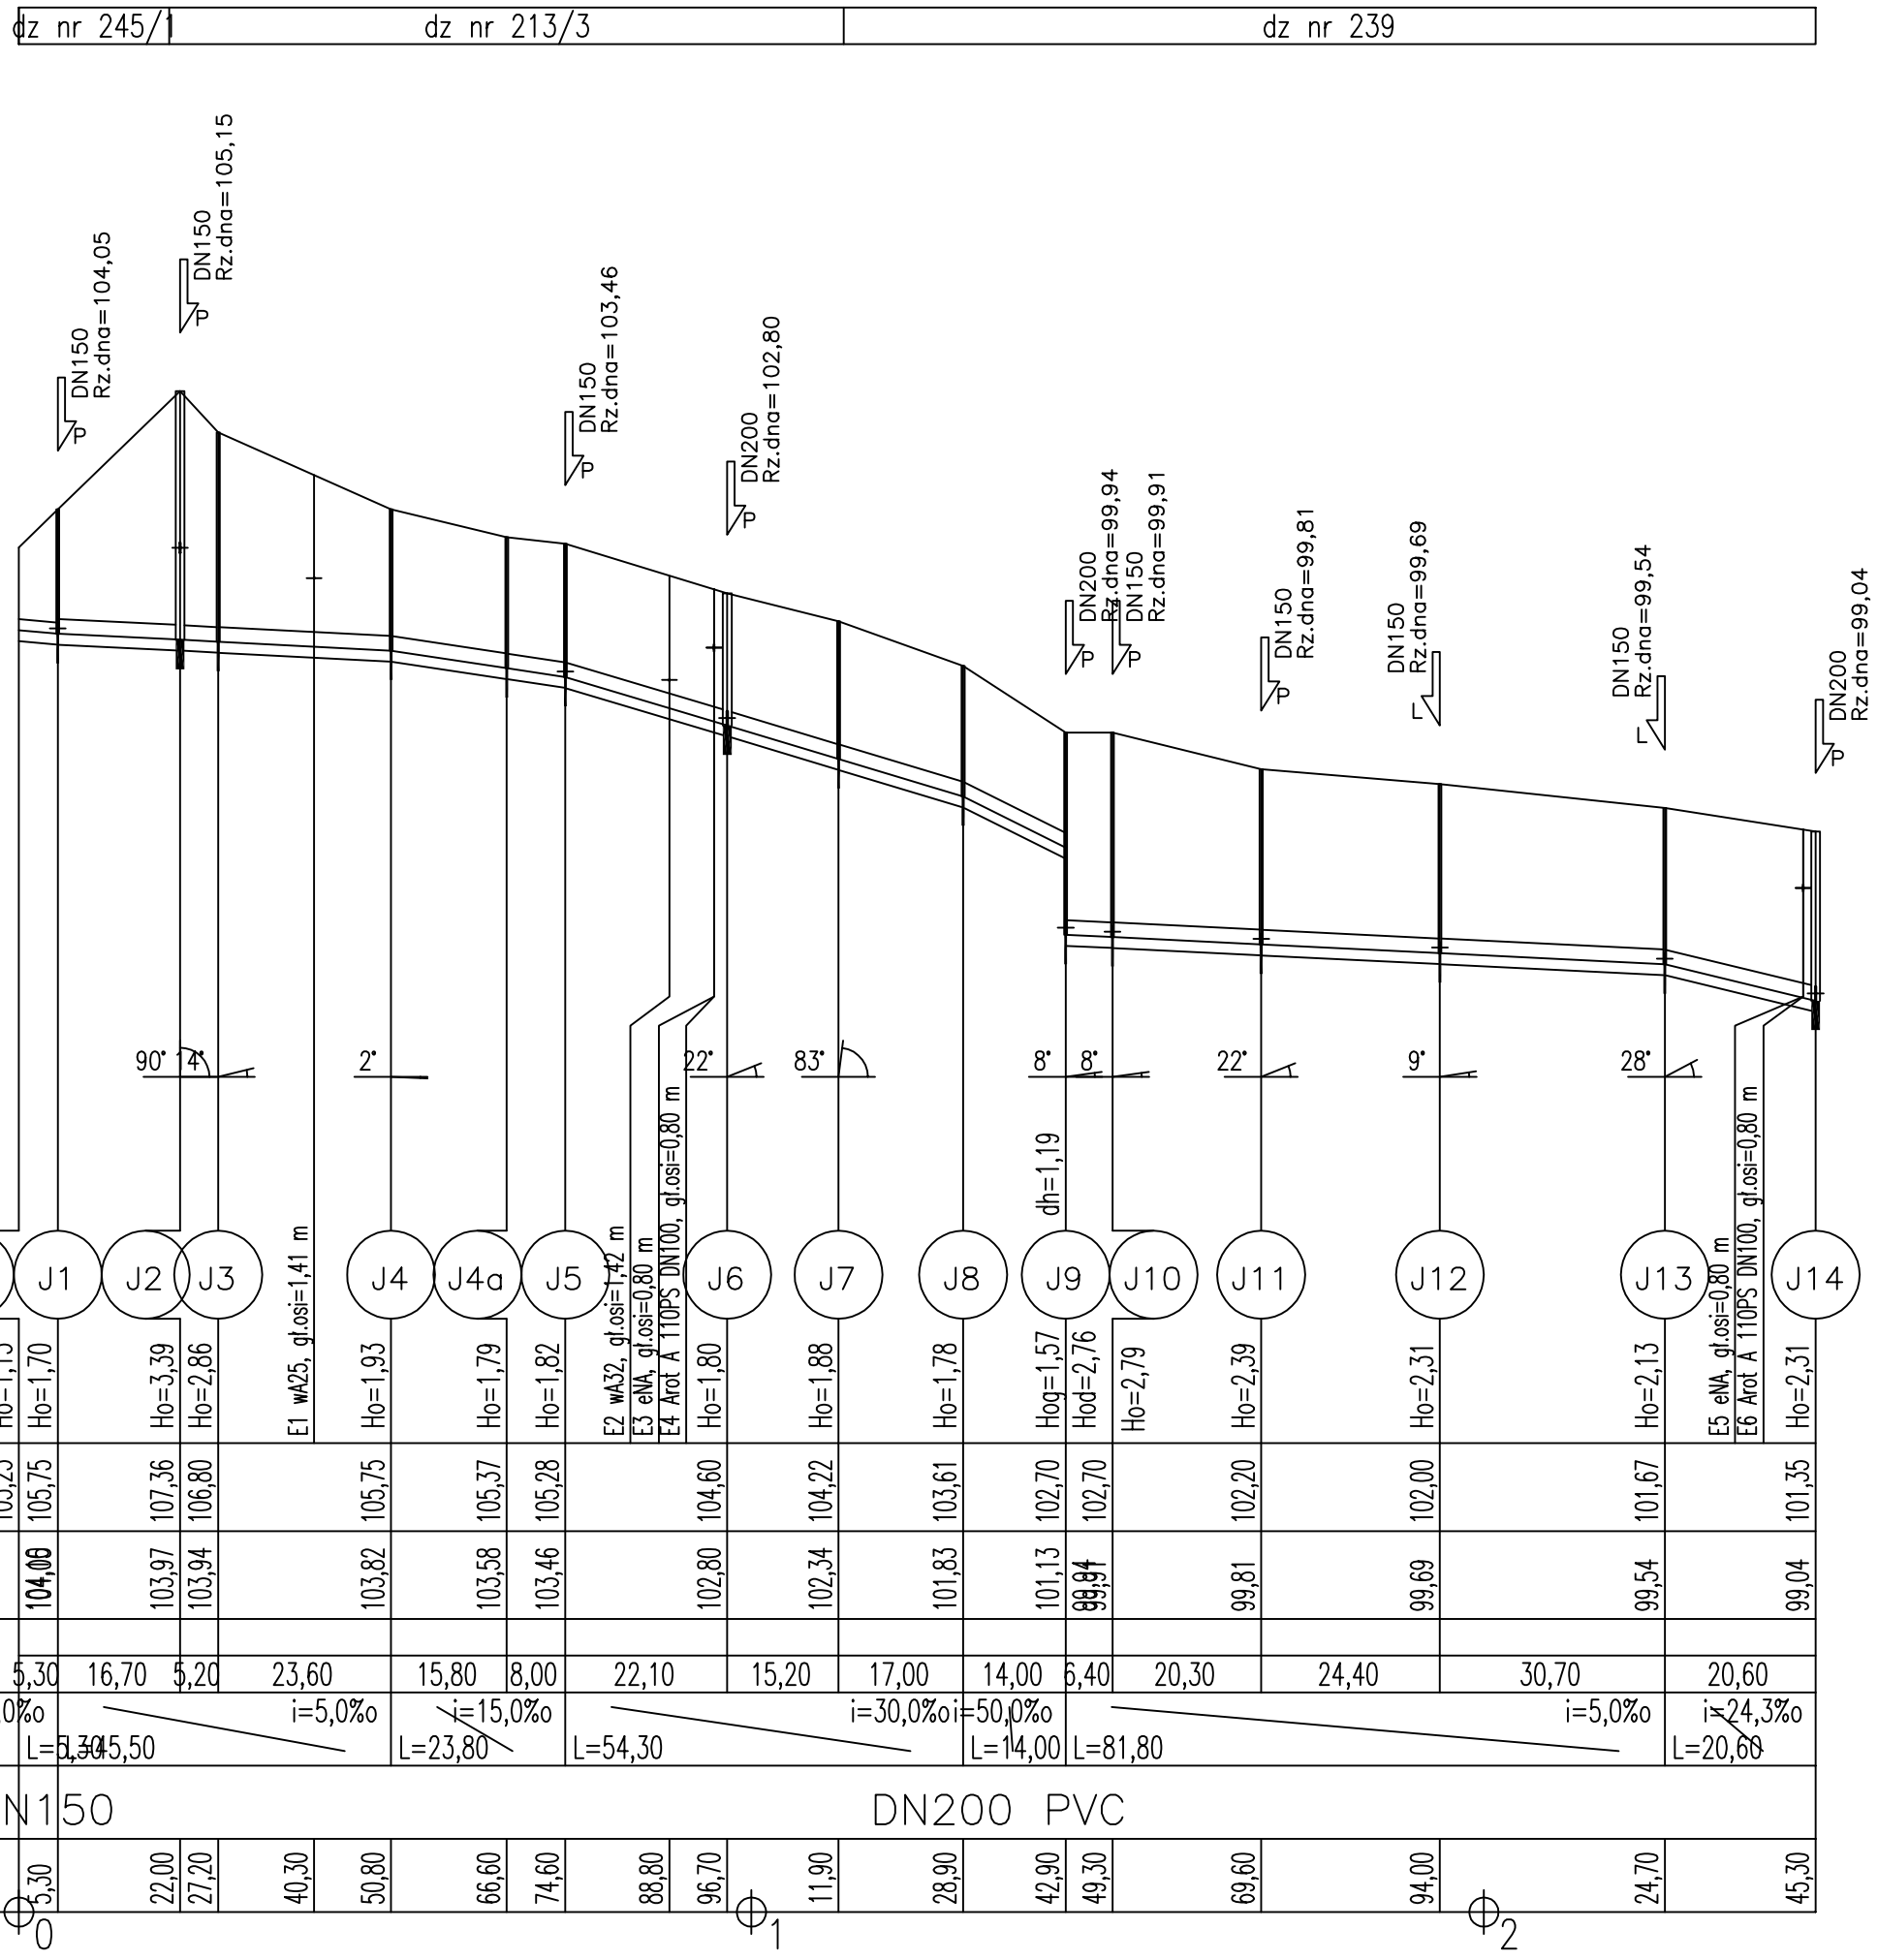


Legenda:

- (A1) numer studni
- (P1) tłocznia ścieków
- (SR1) studnia rozprężna

Ho=1.70 zagłębienie dna projektowanego kanału
Hog=2.01 zagłębienie dna projektowanego kanału górnego
Hod=3.60 zagłębienie dna projektowanego kanału dolnego
dh=1.59 kaskada (różnica Hod−Hog)
E2 numer kolejny kolizji

Symbole projektowanych dopływów węzłowych:

z lewej strony

z prawej strony

Uwaga:
Wartość rzędnej oraz głębokość kolizji podano w przybliżeniu. (np. E2 eNA, gł.osi=0,80m)


EcoTech Sp. z o.o. Sp. k.
ul. Słoneczna 39A, 83-021 Wiślina, Tel. 58 344 83 83


| | | | |
|---|---|---|---|
| Przedmiot rysunku: Profil kanalizacji grawitacyjnej. Zlewnia P10. Odcinek J1-J14 | | Obiekt: Budowa sieci kanalizacji sanitarnej w miejscowościach Ocypel i Lubichowo (ciąg dalszy ul. Wrzosowa i Brzozowa) | |
| | | Adres: Ocypel, Lubichowo Gmina Lubichowo | |
| Skala: 1:100/1000 | Branża: Sanitarna | Inwestor: Gmina Lubichowo ul. Zblewska 8 83-240 Lubichowo | |
| Data: 29.11.2013 | Projektował: Marcin Kaczmarek | Uprawnienia: POM/0206/POOS/08 | Podpis |
| Nr rysunku: WS80 | Opracował: Anna Kaszubowska | | Podpis |
| | Sprawdził: Adam Spisak | Uprawnienia: POM/0042/POOS/11 | Podpis |