


# RZUT PARTERU 1:75 STAN PROJEKTOWANY INSTALACJA GAZOWA

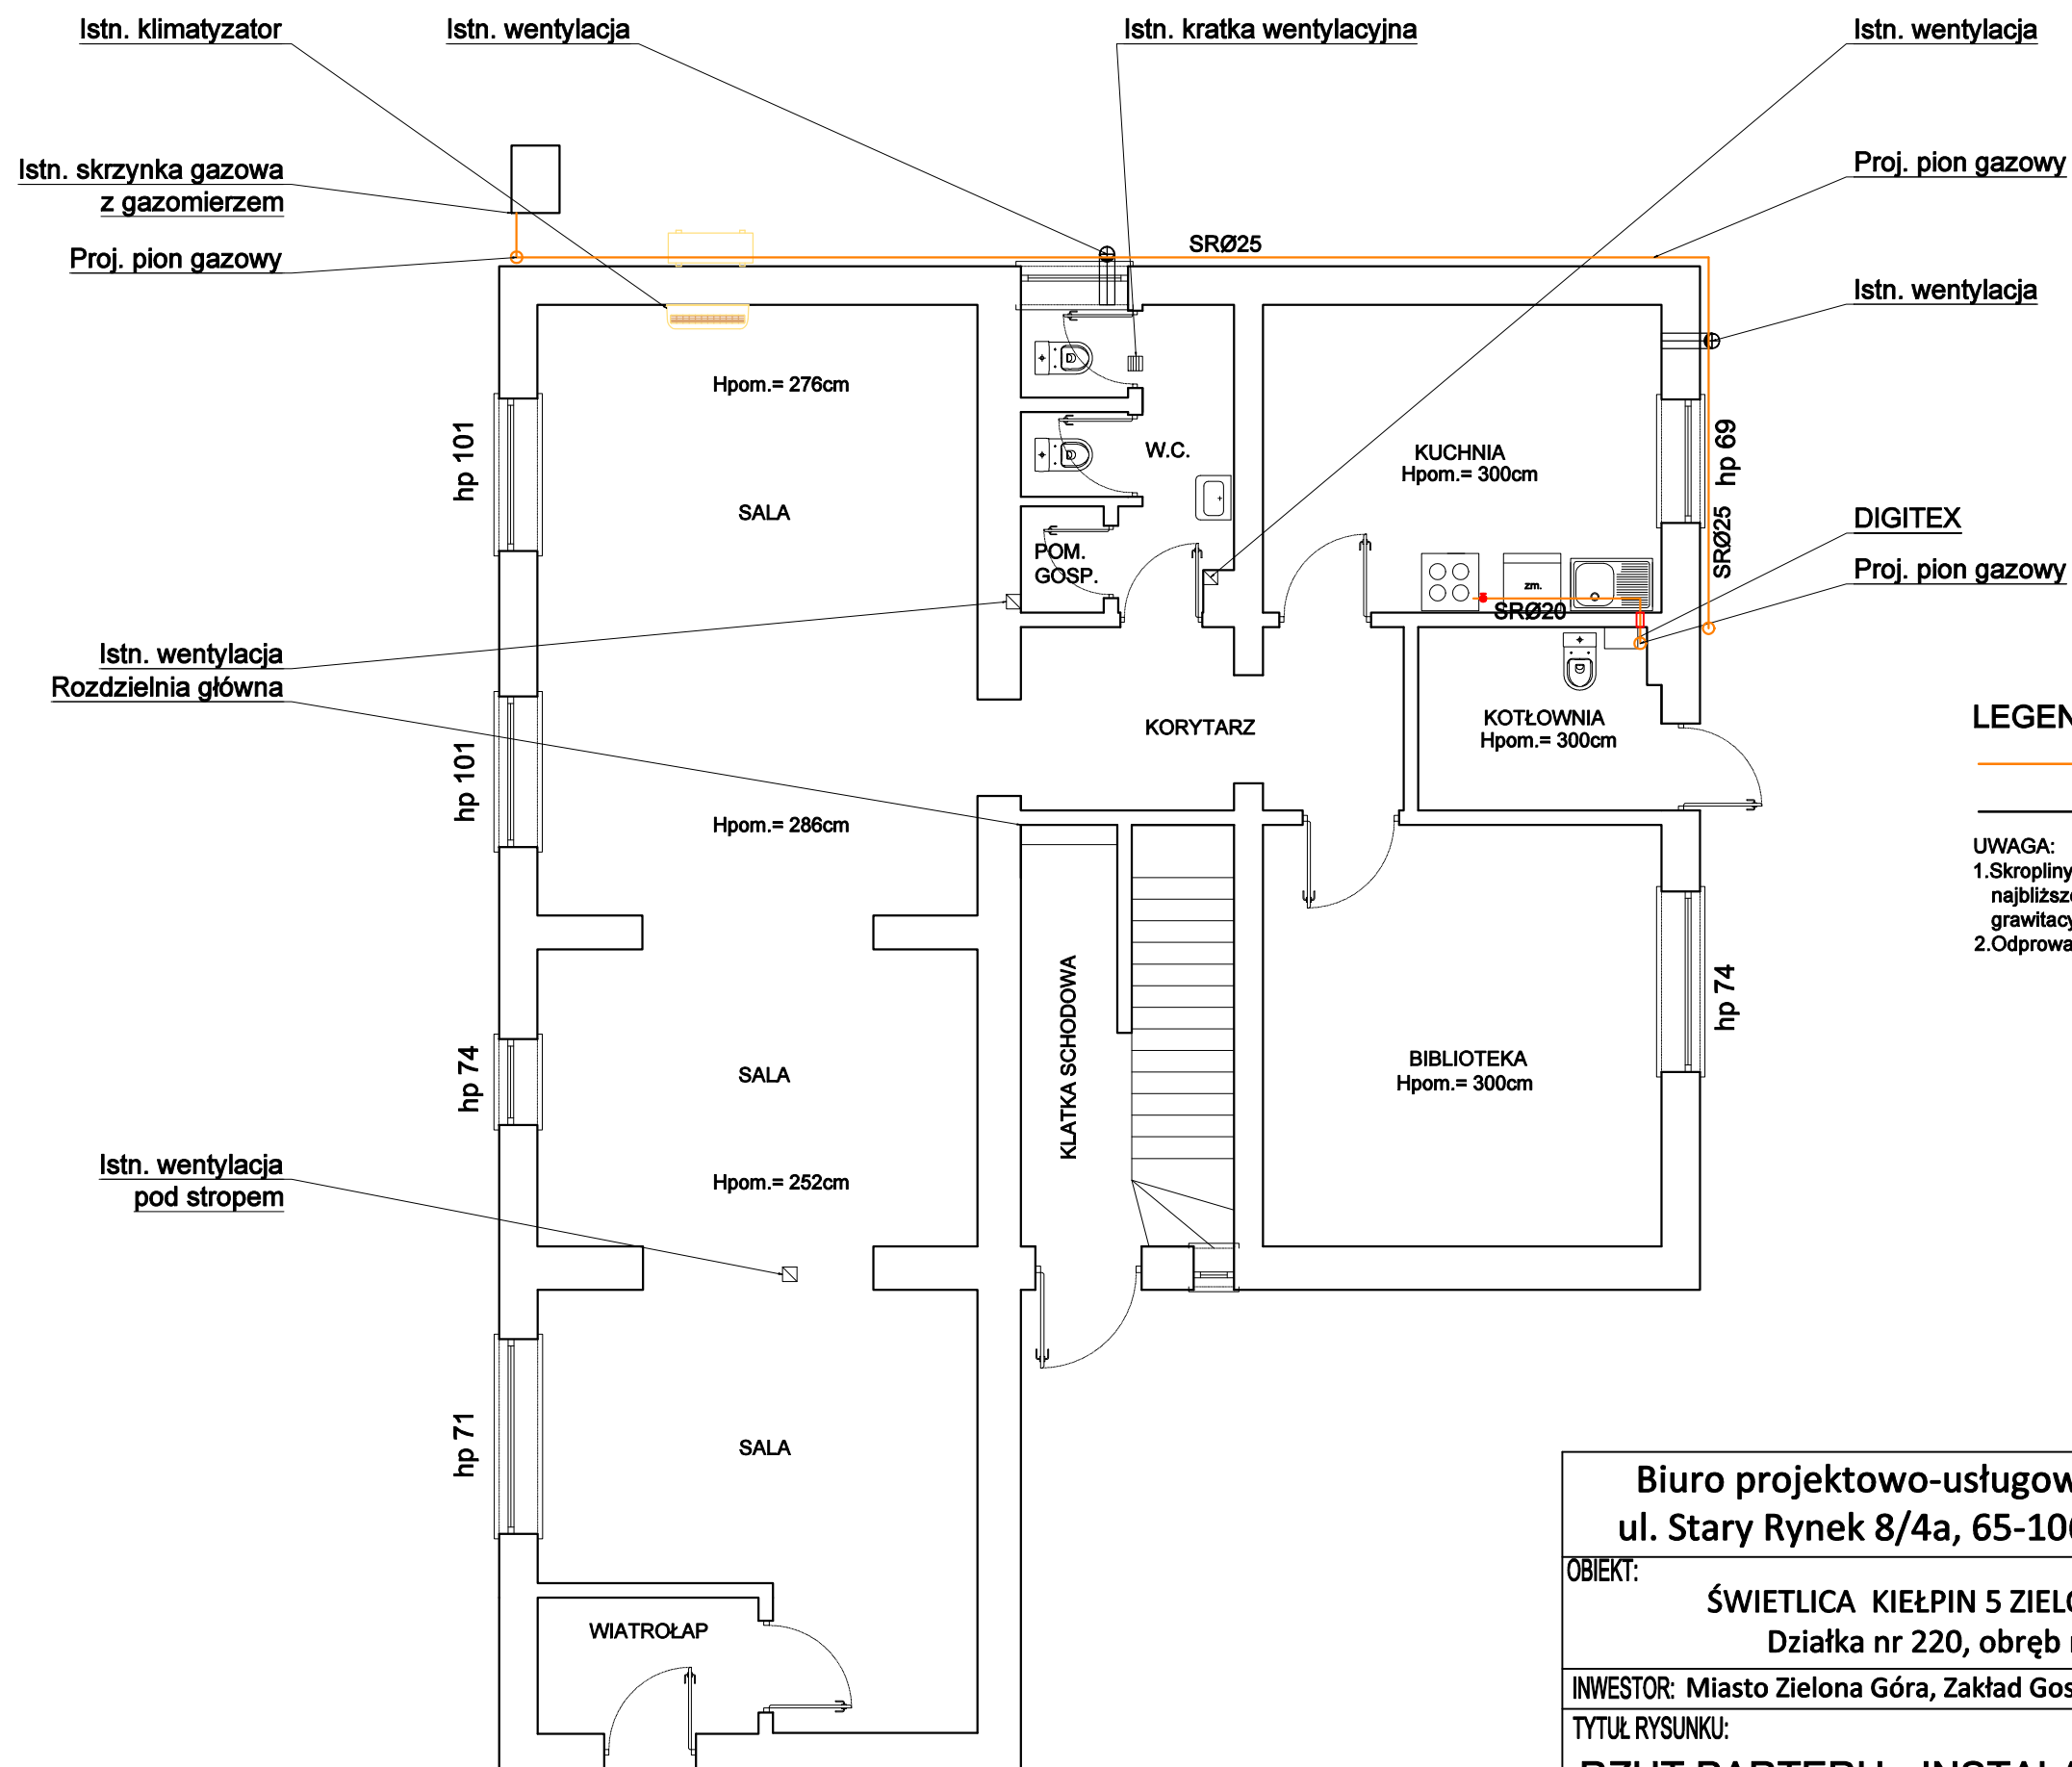

## LEGENDA:

- proj. instalacja gazowa
- istn. instalacja gazowa

## UWAGA:

1. Skropliny z kotła kondensacyjnego należy odprowadzić do najbliższego odpływu/podejścia kanalizacji sanitarnej - grawitacyjnie lub z zastosowaniem pompki skroplin
2. Odprowadzenie skroplin z kotła gazowego należy zasyfonować

<b>Biuro projektowo-usługowe ALLprojekt</b> <b>ul. Stary Rynek 8/4a, 65-106 Zielona Góra</b>			tel: 669478726 allprojekt@wp.pl
<b>OBIĘKT:</b> ŚWIETLICA KIELPIN 5 ZIELONA GÓRA, Działka nr 220, obręb nr 0046			<b>BRANŻA:</b> INST. SANITARNE
<b>INWESTOR:</b> Miasto Zielona Góra, Zakład Gospodarki Mieszkaniowej			<b>SKALA:</b> 1:75
<b>TYTUŁ RYSUNKU:</b> <b>RZUT PARTERU - INSTALACJA GAZOWA</b>			<b>DATA:</b> 06.2021
<b>PROJEKTANT:</b> (INSTALACJE SANIT.)	mgr inż. Marek Karasz LBS/0014/PWOS/15	<b>PODPIS:</b>	<b>NUMER RYSUNKU:</b> 8