


RZUT I PIĘTRA 1:50 STAN ISTNIEJĄCY ELEMENTY DO DEMONTAŻU

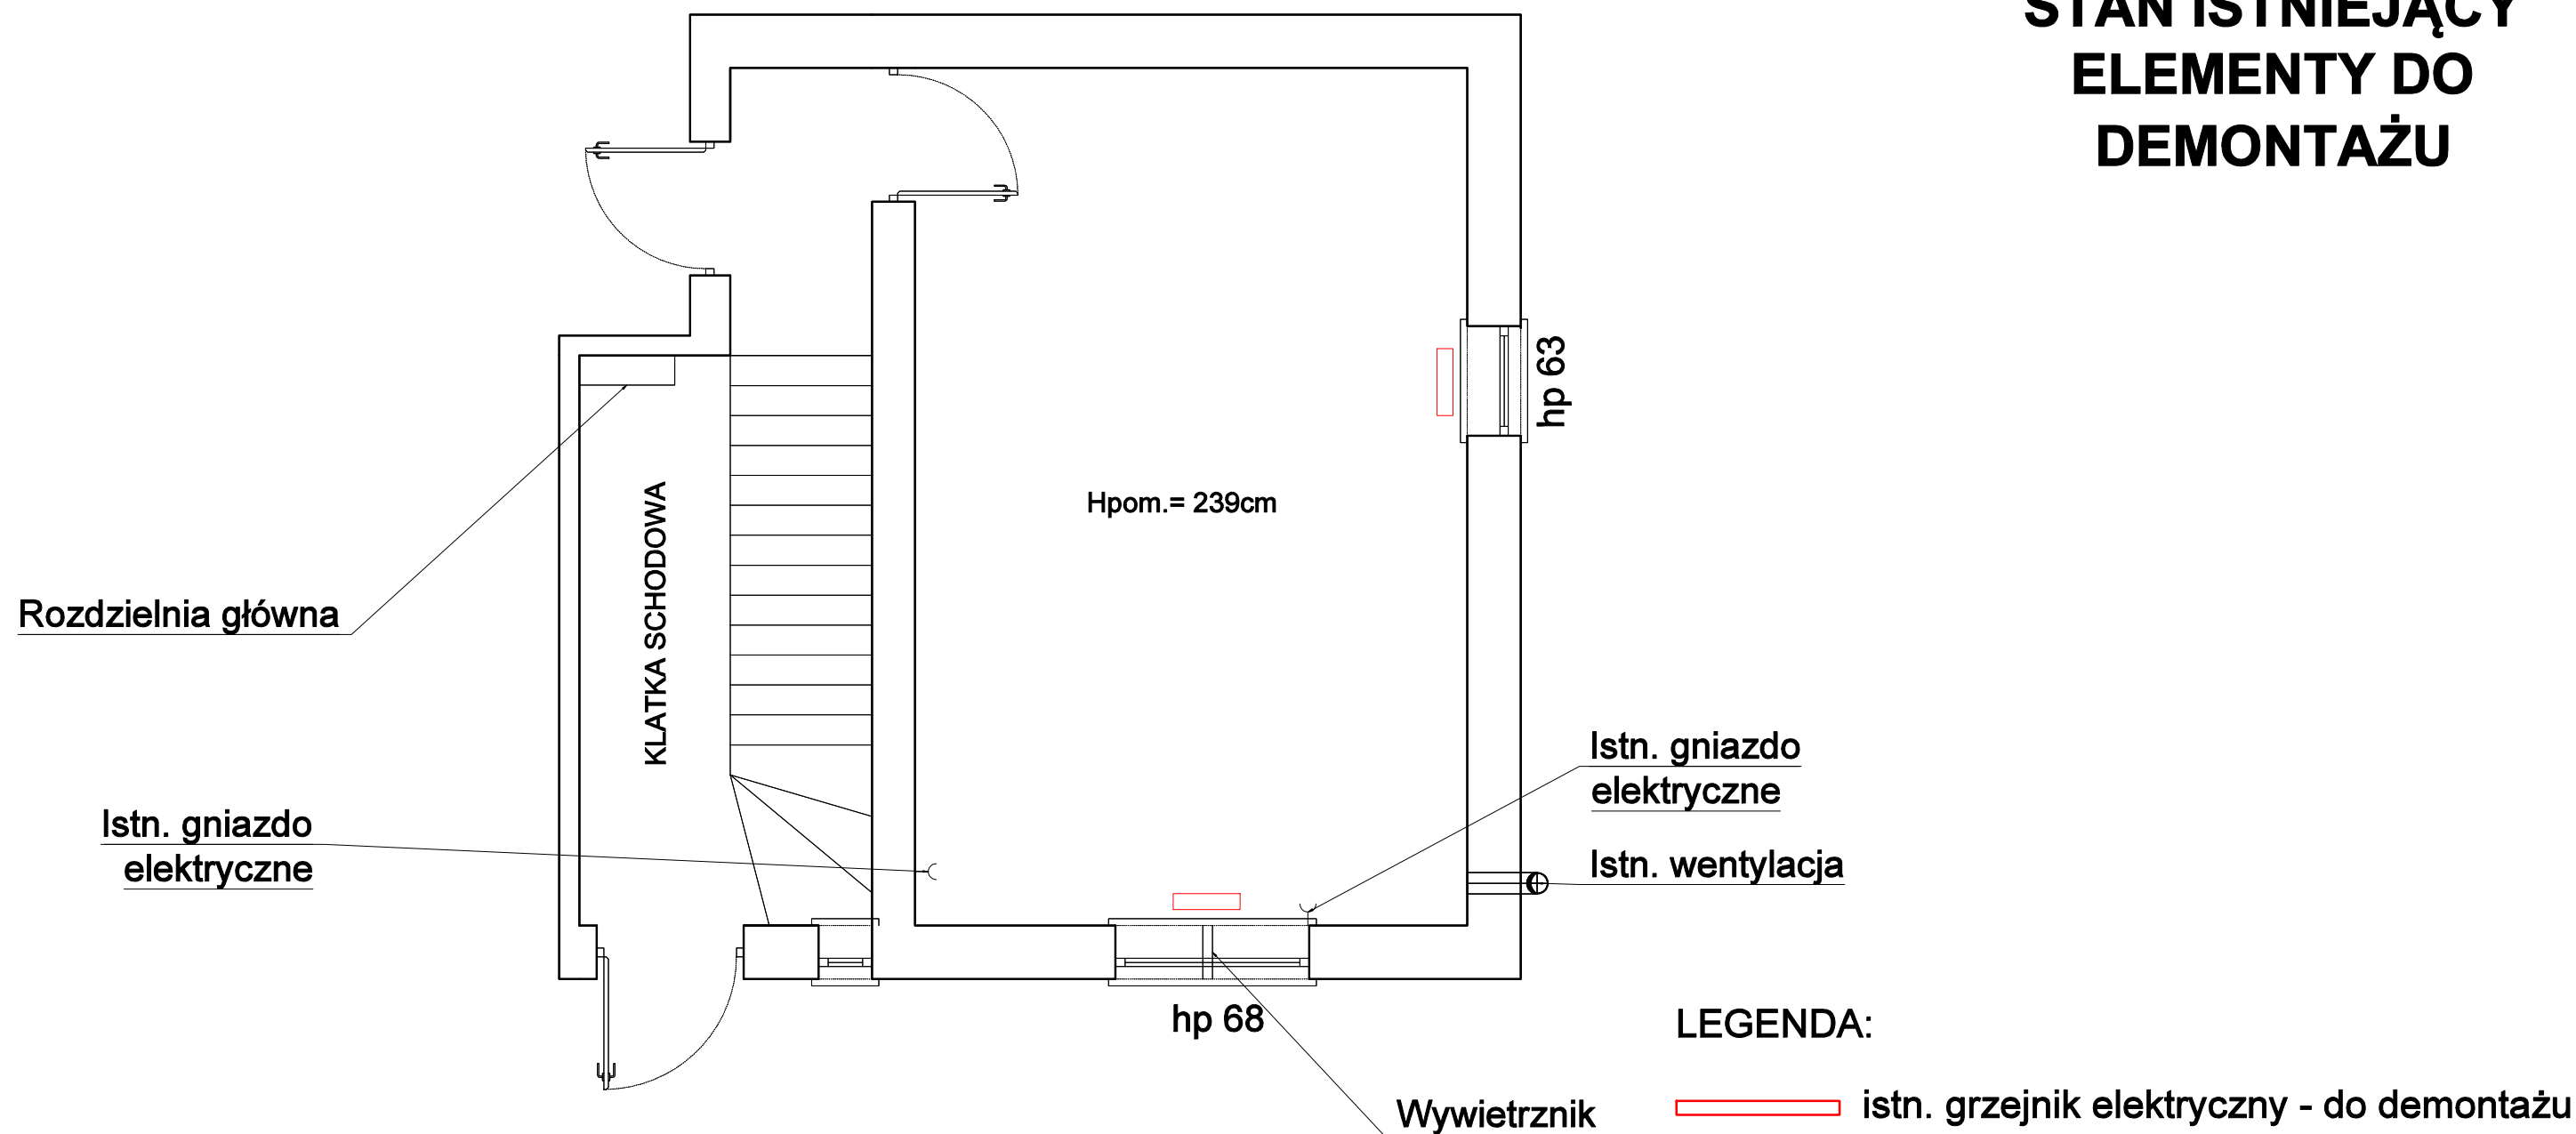

Biuro projektowo-usługowe ALLprojekt ul. Stary Rynek 8/4a, 65-106 Zielona Góra			tel: 669478726 allprojekt@wp.pl
OBIEKT:	ŚWIETLICA KIEŁPIN 5 ZIELONA GÓRA, Działka nr 220, obręb nr 0046		BRANŻA: INST. SANITARNE
			SKALA 1:50
INWESTOR: Miasto Zielona Góra, Zakład Gospodarki Komunalnej			DATA: 06.2021
TYTUŁ RYSUNKU: RZUT I PIĘTRA - STAN ISTNIEJĄCY			
PROJEKTANT: (INSTALACJE SANIT.)	mgr inż. Marek Karasz LBS/0014/PWOS/15	PODPIS:	NUMER RYSUNKU: 3