


# RZUT I PIĘTRA 1:50 STAN PROJEKTOWANY INSTALACJA WODOCIĄGOWA

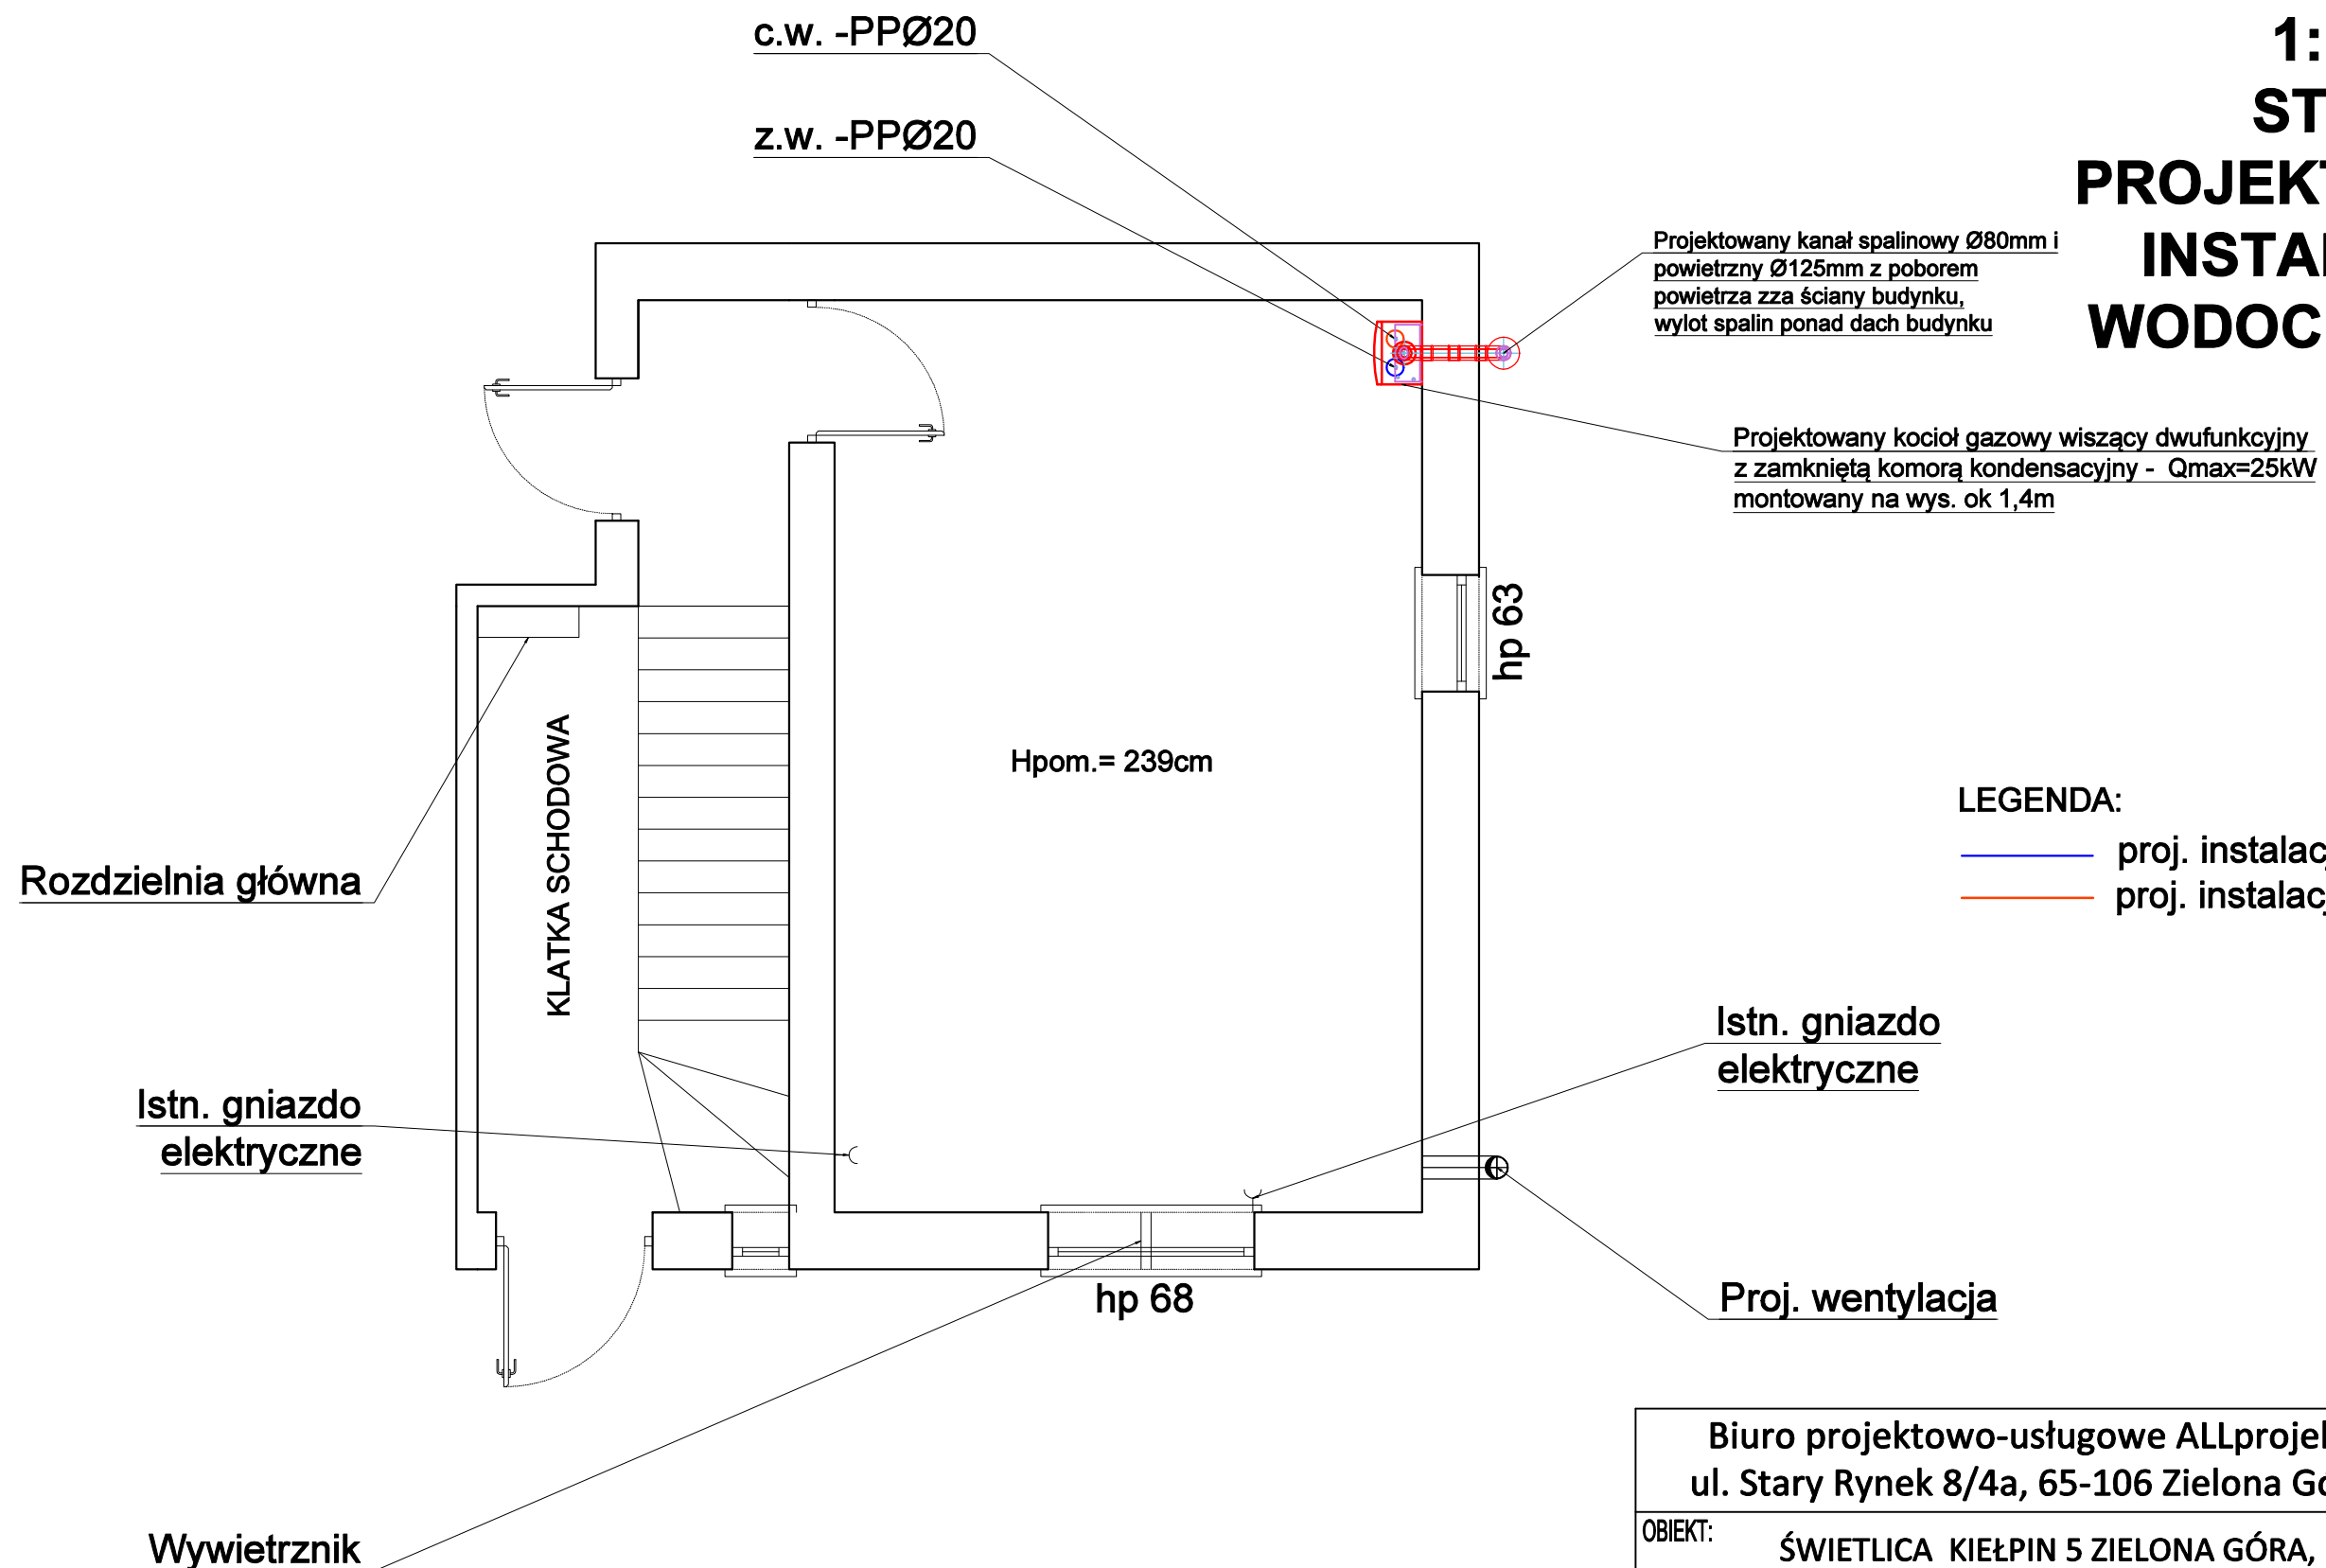

Biuro projektowo-usługowe ALLprojekt ul. Stary Rynek 8/4a, 65-106 Zielona Góra			tel: 669478726 allprojekt@wp.pl
OBIĘKT: ŚWIETLICA KIEŁPIN 5 ZIELONA GÓRA, Działka nr 220, obręb nr 0046		BRANŻA: INST. SANITARNE	
INWESTOR: Miasto Zielona Góra, Zakład Gospodarki Komunalnej		SKALA 1:50	
TYTUŁ RYSUNKU: RZUT I PIĘTRA - INSTALACJA WODOCIĄGOWA		DATA: 06.2021	
PROJEKTANT: (INSTALACJE SANIT.)	mgr inż. Marek Karasz LBS/0014/PWOS/15	PODPIS:	NUMER RYSUNKU: 7