


MAPA DO CEŁÓW PROJEKTOWYCH	
Nr ewidencji zgłoszenia	GK.U.6640.4415.2018
Nazwa miejscowości	Strzyżewo Smykowe
Jednostka ewidencyjna	300303_2
Identyfikator Nazwa	GNIEZNO – obszar wiejski
Obszar ewidencyjny	0027
Identyfikator Nazwa	STRZYŻEWO SMYKOWE
Arkusze mapy	Numer 1
Działka	Numer 97/1, 97/3
Powierzchnia EGiB	0.0749ha, 0.0439ha
Skala mapy	1: 500
Nazwa układu współrzędnych	Prostokątnych 2000/18
Wysokościowych	Kronsztad
Sekcja mapy	6.181.18.13.1.2
Oznaczenie granic obszaru, który był przedmiotem aktualizacji	-----
Informacja o służebnościach gruntowych, mających wpływ na zagospodarowanie gruntów, zlokalizowanych w granicach	Nie badano
Data opracowania mapy	16.11.2018
USŁUGI GEODEZYJNE Kapella Maciej 62-200 Gniezno, ul. Chudoby 16/1 Tel. 785 407 815, biuro@kapella-geo.pl NIP 784-241-96-46, REGON 301319013 Nazwa/imię i nazwisko wykonawcy, podpis: <i>Tomasz Kamyszek</i>	
TOMASZ KAMYSZEK geodeta ul. Mickiewicza 31 62-240 Trzemeszno Nr upraw. 13019 Imię i nazwisko geodety uprawnionego, podpis: <i>Tomasz Kamyszek</i>	
Nie wyklucza się istnienia w terenie innych nie wykazanych na niniejszej mapie urządzeń podziemnych, które nie były zgłoszone do inwentaryzacji lub o których brak jest informacji w instytucjach branżowych.	

Poświadczam, że niniejszy dokument został opracowany w wyniku prac geodezyjnych i kartograficznych, których rezultaty zawiera operat techniczny wpisany do ewidencji materiałów państwowego zasobu geodezyjnego i kartograficznego.
STAROSTA GNIEZNIENSKI P.3003.2018. 3938 (Identyfikator ewidencyjny materiału zasobu – operatu technicznego)
20.11.2018 (Data wpisania operatu technicznego do ewidencji materiałów zasobu) z up. Statysty <i>Monika Majewska</i> inspektor
(Imię, nazwisko i podpis osoby reprezentującej organ)

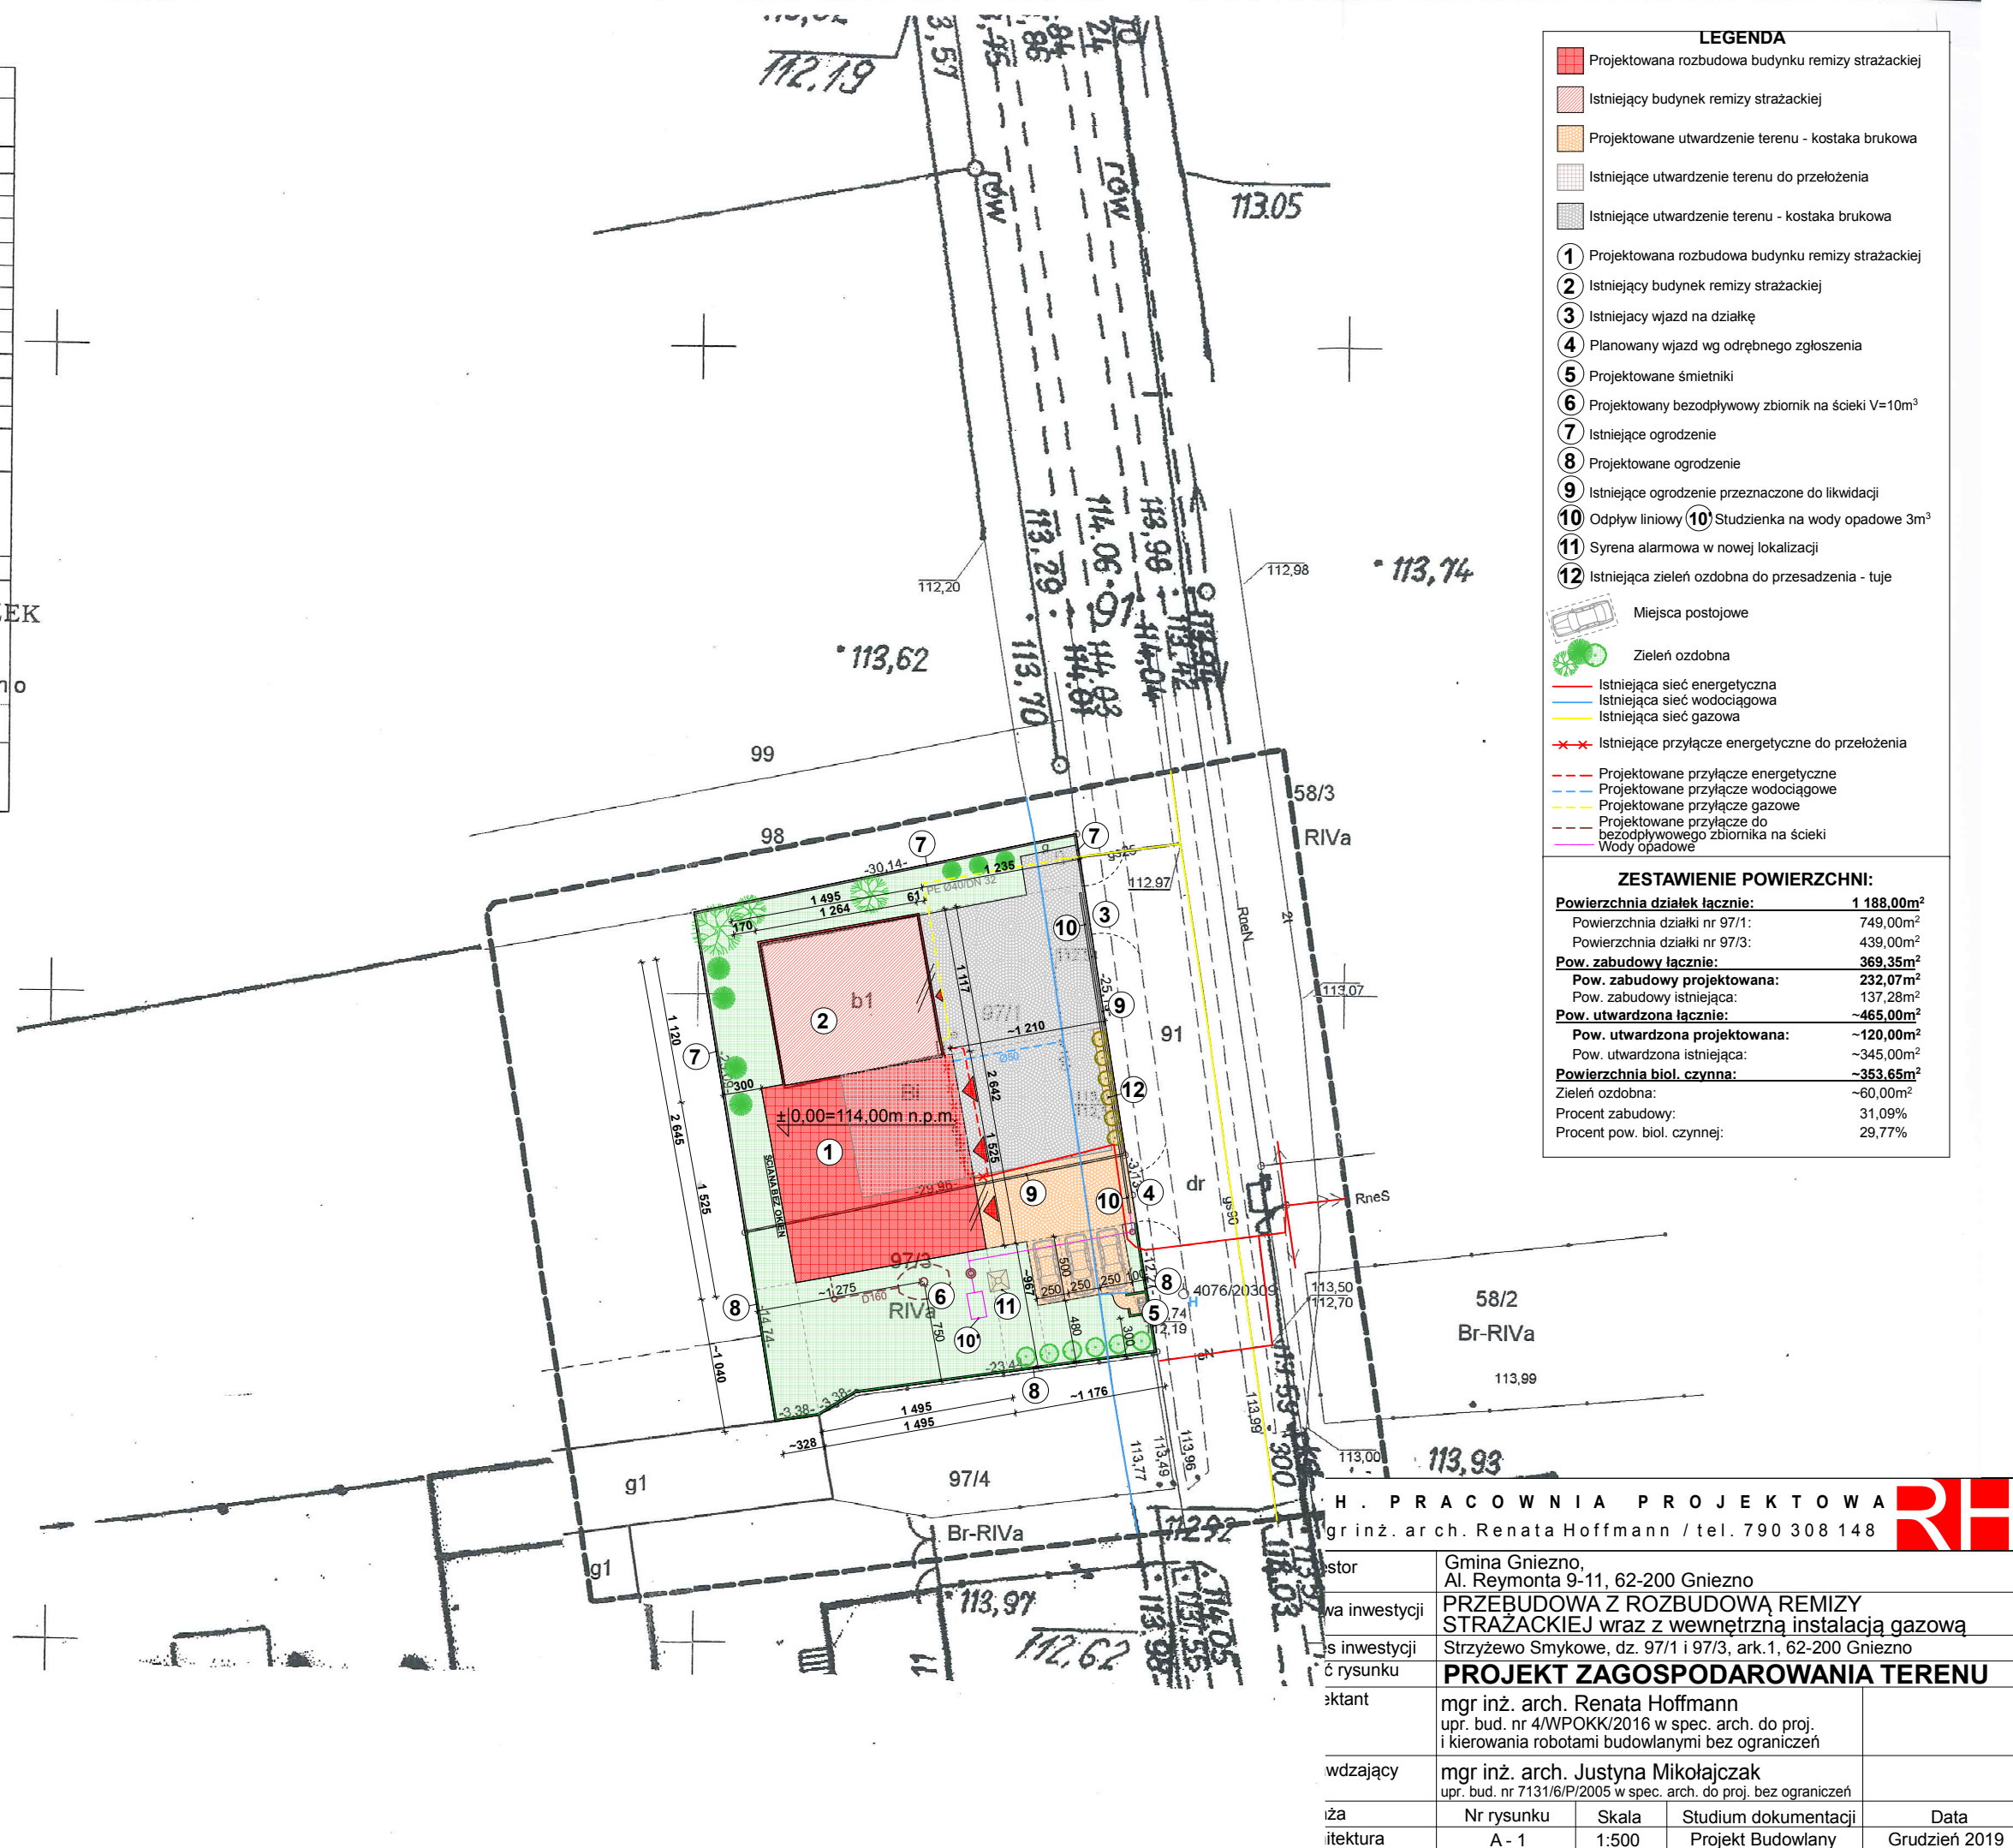

LEGENDA	
	Projektowana rozbudowa budynku remizy strażackiej
	Istniejący budynek remizy strażackiej
	Projektowane utwardzenie terenu - kostka brukowa
	Istniejące utwardzenie terenu do przełozenia
	Istniejące utwardzenie terenu - kostka brukowa
	Projektowana rozbudowa budynku remizy strażackiej
	Istniejący budynek remizy strażackiej
	Istniejący wjazd na działkę
	Planowany wjazd wg odrębnego zgłoszenia
	Projektowane śmietniki
	Projektowany bezodpływowy zbiornik na ścieki V=10m³
	Istniejące ogrodzenie
	Projektowane ogrodzenie
	Istniejące ogrodzenie przeznaczone do likwidacji
	Odpływ liniowy
	Studzienka na wody opadowe 3m³
	Syrena alarmowa w nowej lokalizacji
	Istniejąca zieleni ozdobna do przesadzenia - tuje
	Miejsca postojowe
	Zieleni ozdobna
	Istniejąca sieć energetyczna
	Istniejąca sieć wodociągowa
	Istniejąca sieć gazowa
	Istniejące przyłącze energetyczne do przełozenia
	Projektowane przyłącze energetyczne
	Projektowane przyłącze wodociągowe
	Projektowane przyłącze gazowe
	Projektowane przyłącze do bezodpływowego zbiornika na ścieki
	Wody opadowe

ZESTAWIENIE POWIERZCHNI:	
Powierzchnia działek łącznie:	1 188,00m²
Powierzchnia działki nr 97/1:	749,00m²
Powierzchnia działki nr 97/3:	439,00m²
Pow. zabudowy łącznie:	369,35m²
Pow. zabudowy projektowana:	232,07m²
Pow. zabudowy istniejąca:	137,28m²
Pow. utwardzona łącznie:	~465,00m²
Pow. utwardzona projektowana:	~120,00m²
Pow. utwardzona istniejąca:	~345,00m²
Powierzchnia biol. czynna:	~353,65m²
Zieleni ozdobna:	~60,00m²
Procent zabudowy:	31,09%
Procent pow. biol. czynnej:	29,77%

H. PRACOWNIA PROJEKTOWA mgr inż. arch. Renata Hoffmann / tel. 790 308 148				
Adres	Gmina Gniezno, Al. Reymonta 9-11, 62-200 Gniezno			
Temat inwestycji	PRZEBUDOWA Z ROZBUDOWĄ REMIZY STRAŻACKIEJ wraz z wewnętrzną instalacją gazową			
Adres inwestycji	Strzyżewo Smykowe, dz. 97/1 i 97/3, ark.1, 62-200 Gniezno			
PROJEKT ZAGOSPODAROWANIA TERENU				
Projektant	mgr inż. arch. Renata Hoffmann upr. bud. nr 4/WPOKK/2016 w spec. arch. do proj. i kierowania robotami budowlanymi bez ograniczeń			
Wydający	mgr inż. arch. Justyna Mikołajczak upr. bud. nr 7131/6/P/2005 w spec. arch. do proj. bez ograniczeń			
Skala	Nr rysunku	Skala	Studium dokumentacji	Data
Architektura	A - 1	1:500	Projekt Budowlany	Grudzień 2019