

SPECYFIKACJA URZĄDZEŃ—1


SKALA 1:100

1 HUŚTAWKA WIELOOSOBOWA



WYMIARY	631x297cm
STREFA BEZPIECZEŃSTWA	990x175cm
IŁOŚĆ UŻYTKOWNIKÓW	4
WYSOKOŚĆ CAŁKOWITA	265cm
WYSOKOŚĆ SWOBODNEGO UPADKU	151cm
PRZEDZIAŁ WIEKOWY	3-12

2 KARUZELA KOŁOWA

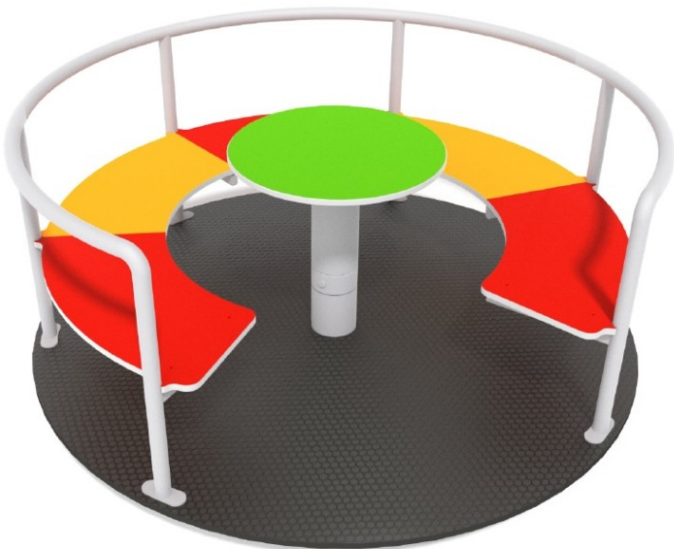

WYMIARY	150x150cm
STREFA BEZPIECZEŃSTWA	550x550cm
IŁOŚĆ UŻYTKOWNIKÓW	5
WYSOKOŚĆ CAŁKOWITA	69cm
WYSOKOŚĆ SWOBODNEGO UPADKU	69cm
PRZEDZIAŁ WIEKOWY	3-12

3 ZESTAW ZABAWOWY



WYMIARY	578x660cm
STREFA BEZPIECZEŃSTWA	888x997cm
IŁOŚĆ UŻYTKOWNIKÓW	25
WYSOKOŚĆ CAŁKOWITA	362cm
WYSOKOŚĆ SWOBODNEGO UPADKU	150cm
PRZEDZIAŁ WIEKOWY	3-12

*Kolorystyka elementu zabawowego zgodnie z wytycznymi konserwatora w kolorze szarym.Elementy HDPE PE 15 SZARY, HPL 10 antracytowy, RAL 9006, ELLIPSUM PODEST H13 0747 HPL 6 ciemny, laminaty szary.

4 ZESTAW ZABAWOWY



WYMIARY	444x697cm
STREFA BEZPIECZEŃSTWA	851x1037cm
IŁOŚĆ UŻYTKOWNIKÓW	35
WYSOKOŚĆ CAŁKOWITA	500cm
WYSOKOŚĆ SWOBODNEGO UPADKU	270cm
PRZEDZIAŁ WIEKOWY	3-12

*Kolorystyka elementu zabawowego zgodnie z wytycznymi konserwatora w kolorze szarym.Elementy HDPE PE 15 SZARY, HPL 10 antracytowy, RAL 9006, ELLIPSUM PODEST H13 0747 HPL 6 ciemny, laminaty szary.

8 LOKOMOTYWA



WYMIARY	100x230cm
STREFA BEZPIECZEŃSTWA	410x550cm
WYSOKOŚĆ CAŁKOWITA	200 cm
WYSOKOŚĆ SWOBODNEGO UPADKU	99 cm
PRZEDZIAŁ WIEKOWY	3-12

*Ruchoma część lokomotywy to kierownica, która kręci się dookoła Kolorystyka elementu zabawowego zgodnie z wytycznymi konserwatora w kolorze szarym. Paleta kolorów wg. wytycznych producenta 671-szary

5 HUŚTAWKA JEDNOOSOBOWA



WYMIARY	185x239cm
STREFA BEZPIECZEŃSTWA	750x175cm
IŁOŚĆ UŻYTKOWNIKÓW	1
WYSOKOŚĆ CAŁKOWITA	244cm
WYSOKOŚĆ SWOBODNEGO UPADKU	132cm
PRZEDZIAŁ WIEKOWY	1-4

9 PIASKOWNICA



WYMIARY	201x201cm
STREFA BEZPIECZEŃSTWA	501x501cm
WYSOKOŚĆ CAŁKOWITA	40cm
WYSOKOŚĆ SWOBODNEGO UPADKU	40cm
PRZEDZIAŁ WIEKOWY	1+

Tytuł:			
Budowa nowej infrastruktury w Ogródku Jordanowskim w Wąbrzeźnie			
Stadium:			
PROJEKT ARCHITEKTONICZNO-BUDOWLANY			
Inwestor:			
GMINA MIASTO WĄBRZEŹNO UL. WOLNOŚCI 18.87-200 WĄBRZEŹNO			
Obiekt:			
PLAC ZABAW, ul. Mickiewicza, działka 75/4 , obręb.0003, jednostka ewid.041701, 1 Wąbrzeźno			
Jednostka Projektująca :			
PRACOWNIA PROJEKTOWA FSprojekt ul. PODŁAŃSKA 41 87-300 BRODNICA tel. : +48 56 697 40 30 kom. : +48 790 28 29 50 www.fsprojekt.eu			
Branża:			
ARCHITEKTURA			
Architektura:		Nr upr.	Podpis
mgr inż. arch. Hanna Falkiewicz - Marciniak		BUA.III.16/63	
upr. nr. BUA.III.16/63 w specjalności architektonicznej do sporządzania projektów budowlanych architektonicznych, wszelkich obiektów budowlanych, projektów budowlanych konstrukcyjnych, z wyjątkiem projektów obiektów o skomplikowanej konstrukcji, projektów instalacji i urządzeń sanitarnych z wyjątkiem skomplikowanych instalacji i			
Projektant główny:		Nr upr.	Podpis
mgr inż. Marcin Fabiański		KUP0116/PWOK/12	
upr. nr. KUP0116/PWOK/12 w specjalności konstrukcyjno-budowlanej do projektowania i kierowania robotami bud. bez ograniczeń upr. nr. KUP0088/ZOOA/12 w specjalności architektonicznej do projektowania w ograniczonym zakresie			
Opracowała:		Podpis	
inż. Anna Raczkowska			
Nazwa rysunku:			
SPECYFIKACJA URZĄDZEŃ-1			
Skala:	Data (dd.mm.rrrr):	Numer rys.:	TOM:
1:100	09.2021	A-1	PAB