


PRZEKRÓJ A-A

SKALA 1:50

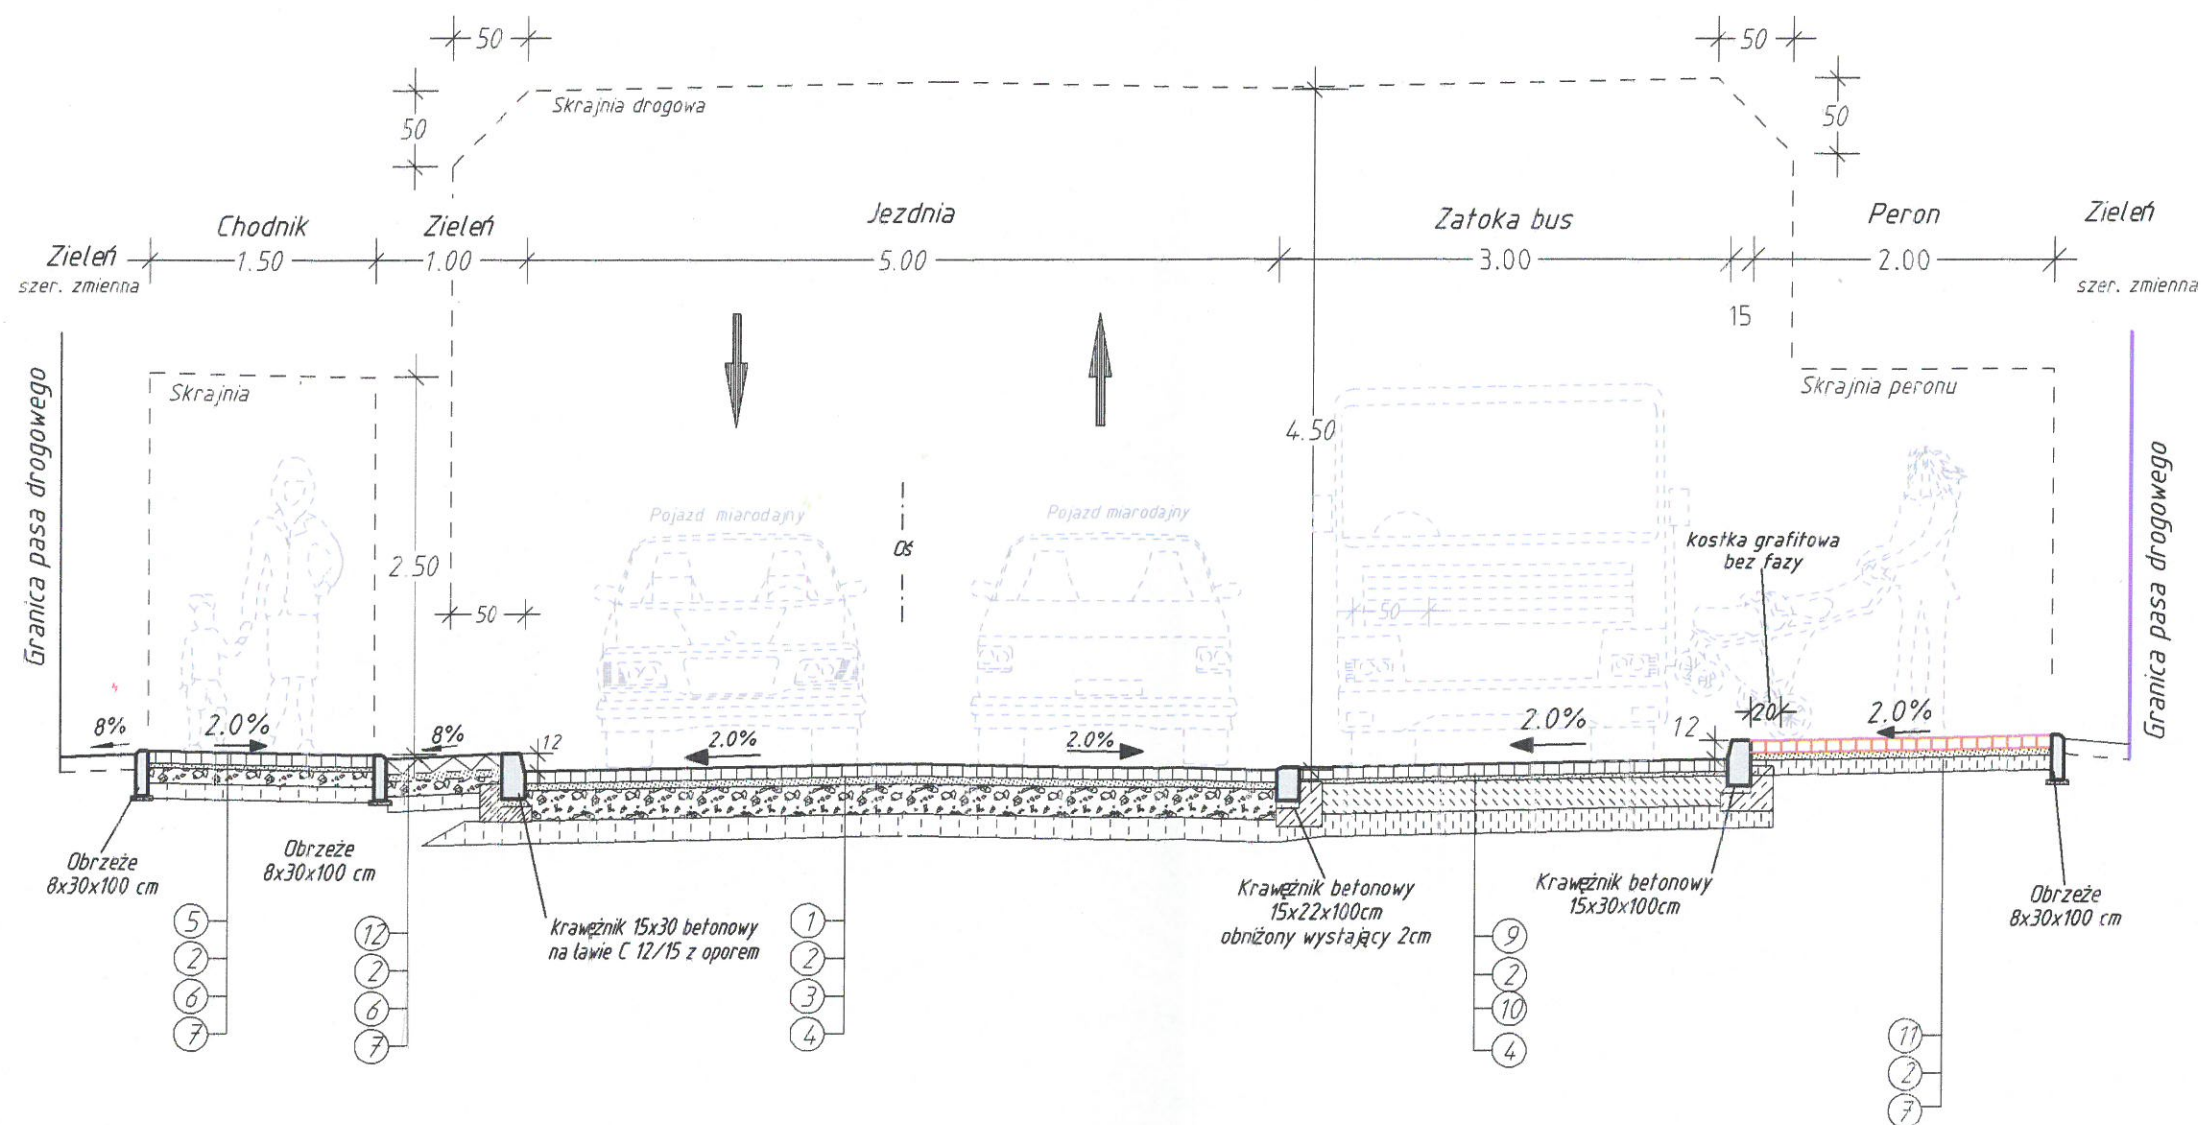

Proces
Inwestycji

FAZA

Część

Obiekt

Adres

Inwestor

Nr rysunku


3.1

Autor

Projektant

Sprawdzenie

PRZĘKRÓJ A-A SKALA 1:50

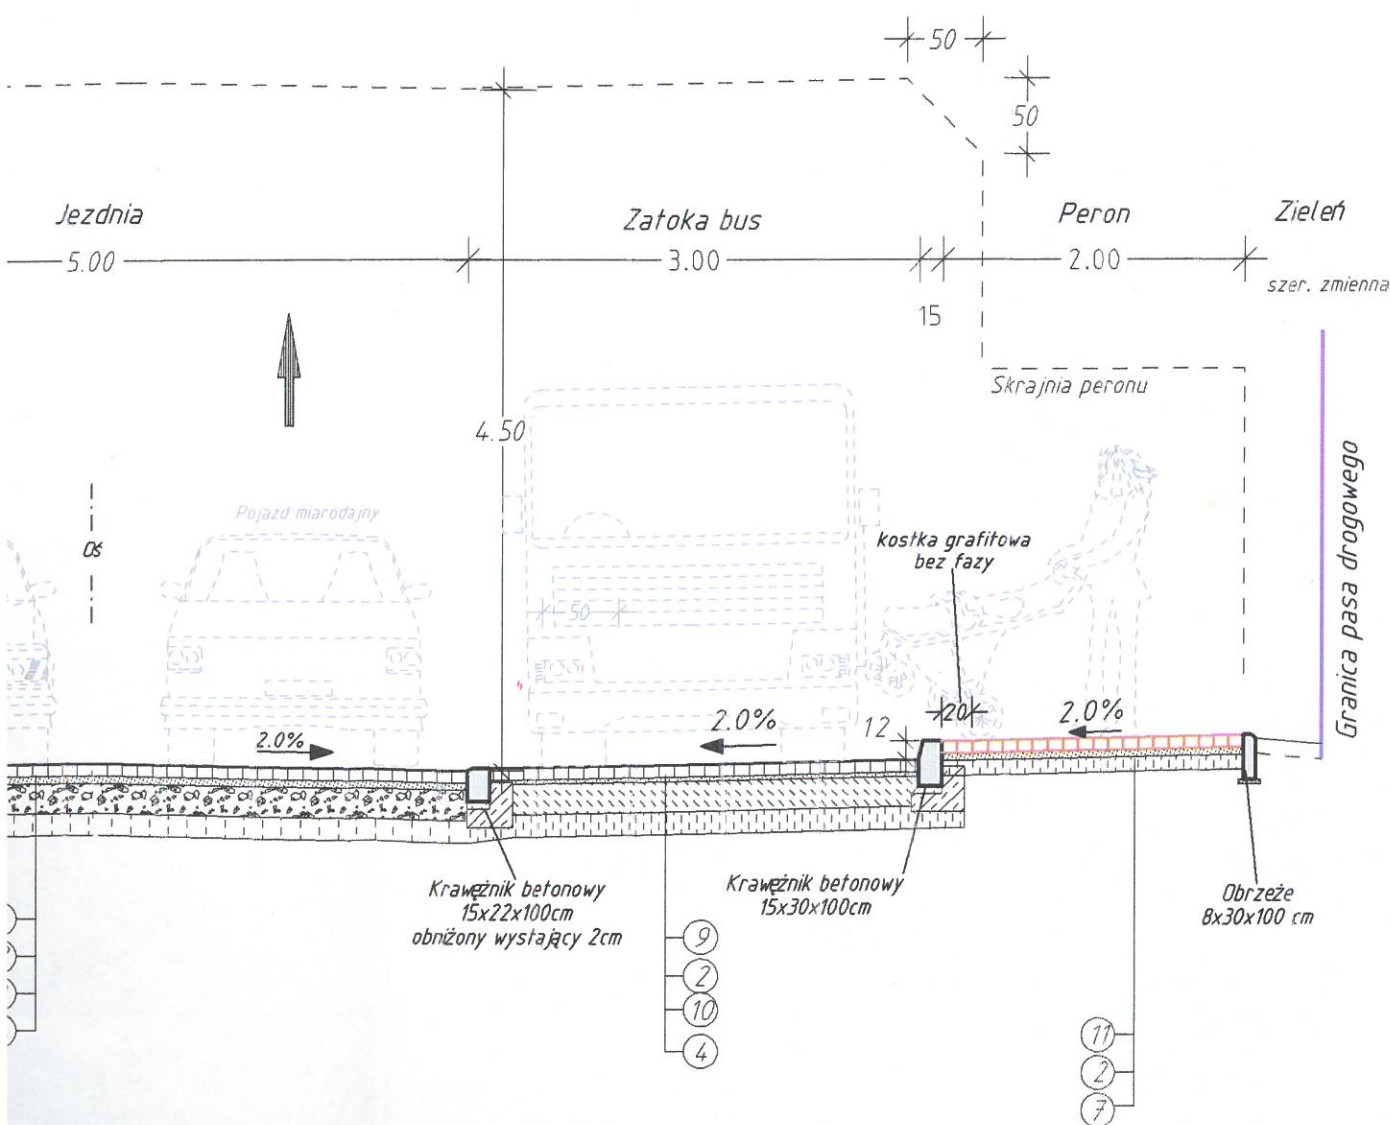

MATERIAŁY

- 1 - 8 cm kostka betonowa typu BEHATON kolor szary - bez fazy
- 2 - 5 cm podsypka cementowo-piaskowa 1:4
- 3 - 20 cm podbudowa zasadnicza - mieszanka kruszywa związanego C90/3 0/31.5 stabilizowanego mechanicznie
- 4 - 15 cm mieszanka kruszywa związana cementem C 15/20
- 5 - 8 cm kostka betonowa typu CEGŁA kolor szary bez fazy
- 6 - 10 cm podbudowa zasadnicza - mieszanka kruszywa związanego C90/3 0/31.5 stabilizowanego mechanicznie
- 7 - 10 cm mieszanka kruszywa związana cementem C 15/20
- 8 - 10cm - płyta betonowa ażurowa
- 9 - 10 cm Kostka betonowa typu BEHATON
- 10 - 20cm podbudowa zasadnicza z betonu cementowego C12/15
- 11 - 8 cm kostka betonowa typu CEGŁA kolor czerwony bez fazy
- 12 - 8 cm - Płyta betonowa - ażur, kolor szary

Wyznaczenie obiektu bud. w terenie i inwentaryzację powykonawczą należy zlecić jednostce wykonawstwa geodezyjnego.

Niniejszy PROJEKT BUDOWLANY

został zatwierdzony przez...

GO POZWOLENIA NA BUDOWĘ Nr...

15-09-2022

25/1/2022

1. 2018 2022 xx

Znak: BOŚ.6740.



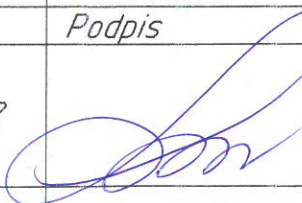
wydanego przez:

Starostwo Powiatowe w Myśliborzu
Wydział Budownictwa i Ochrony Środowiska
ul. Północna 15, 74-300 Myślibórz
tel./fax 95 747 34 32

Z up. Starosty

Marcin Fus
NACZELNIK

Wydział Budownictwa i Ochrony Środowiska

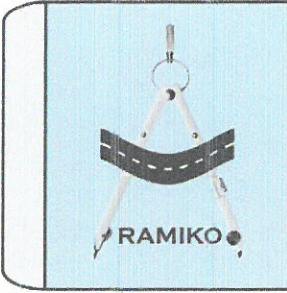Proces Inwestycyjny	<div>  <div> RAMIKO mgr inż. Radosław Ostraszewski ul. Gronowa 3 66-450 Jenin NIP 852-191-19-11 tel/fax: 95-718-25-77 tel kom: 668 184 112 e-mail: rostraszewski@gmail.com </div> </div>			
	<div>  <div> Gmina Barlinek ul. Niepodległości 20 74-320 Barlinek </div> </div>			
FAZA	PROJEKT BUDOWLANY			
Część	Drogowa			
Obiekt	Budowa ul. F.Chopina w m. Barlinek			
Adres	gm.: Barlinek, ul. F. Chopina - działka nr 279/4, 248/8, 269/8, 248/6, 248/5.			
Inwestor	GMINA BARLINEK			
Nr rysunku	Przekrój A-A			Skala 1:50
Autor	Imię i Nazwisko	Nr. Uprawnień	Data	Podpis
Projektant:	mgr inż. Radosław Ostraszewski	Upr. Bud. Nr LUKG/0024/P00D/04	07.2022	
Sprawdzenie:	mgr inż. Piotr Klepczyński	Upr. Bud. Nr WAM/0105/P00D/08	07.2022	