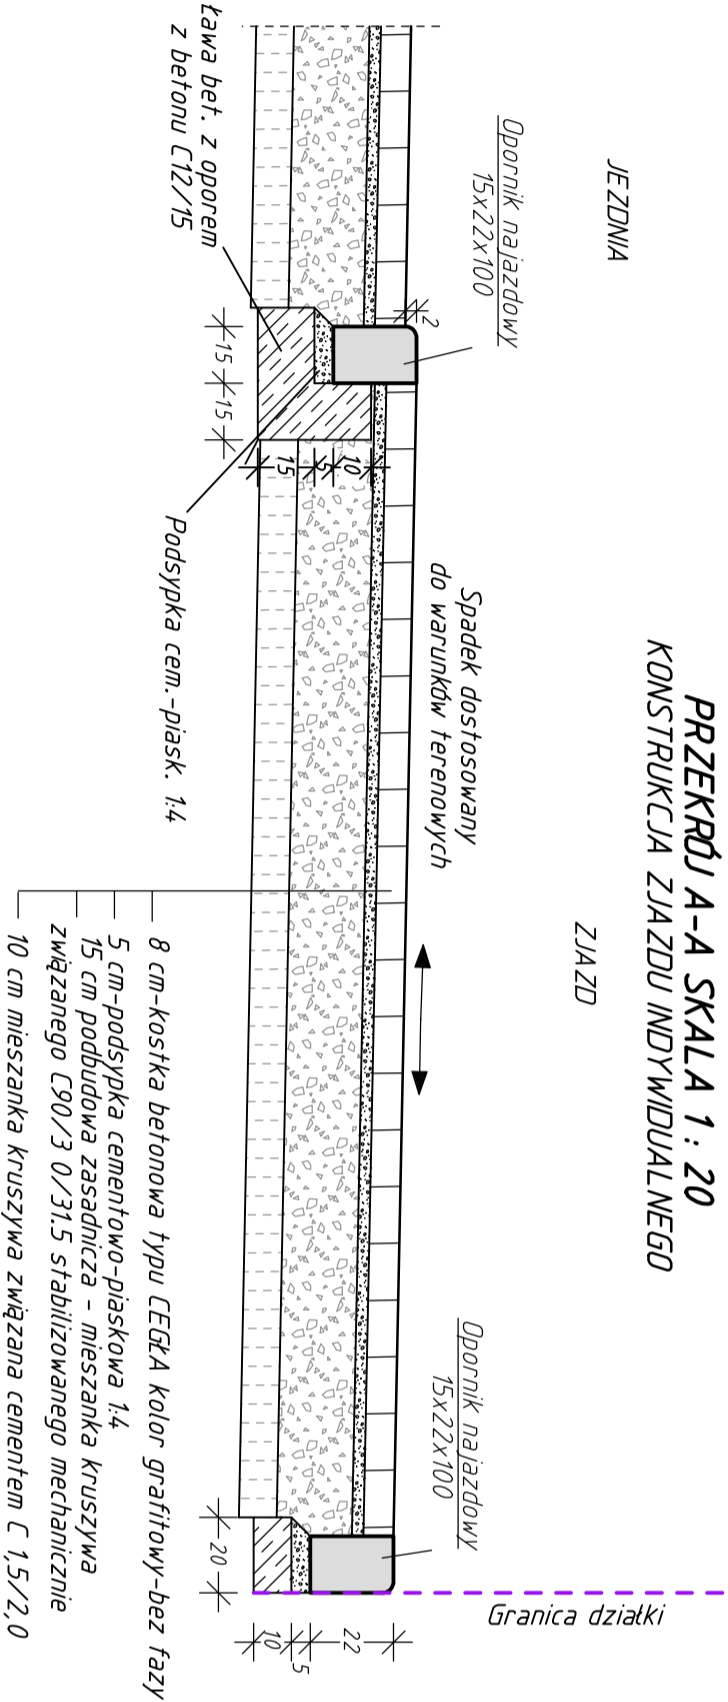
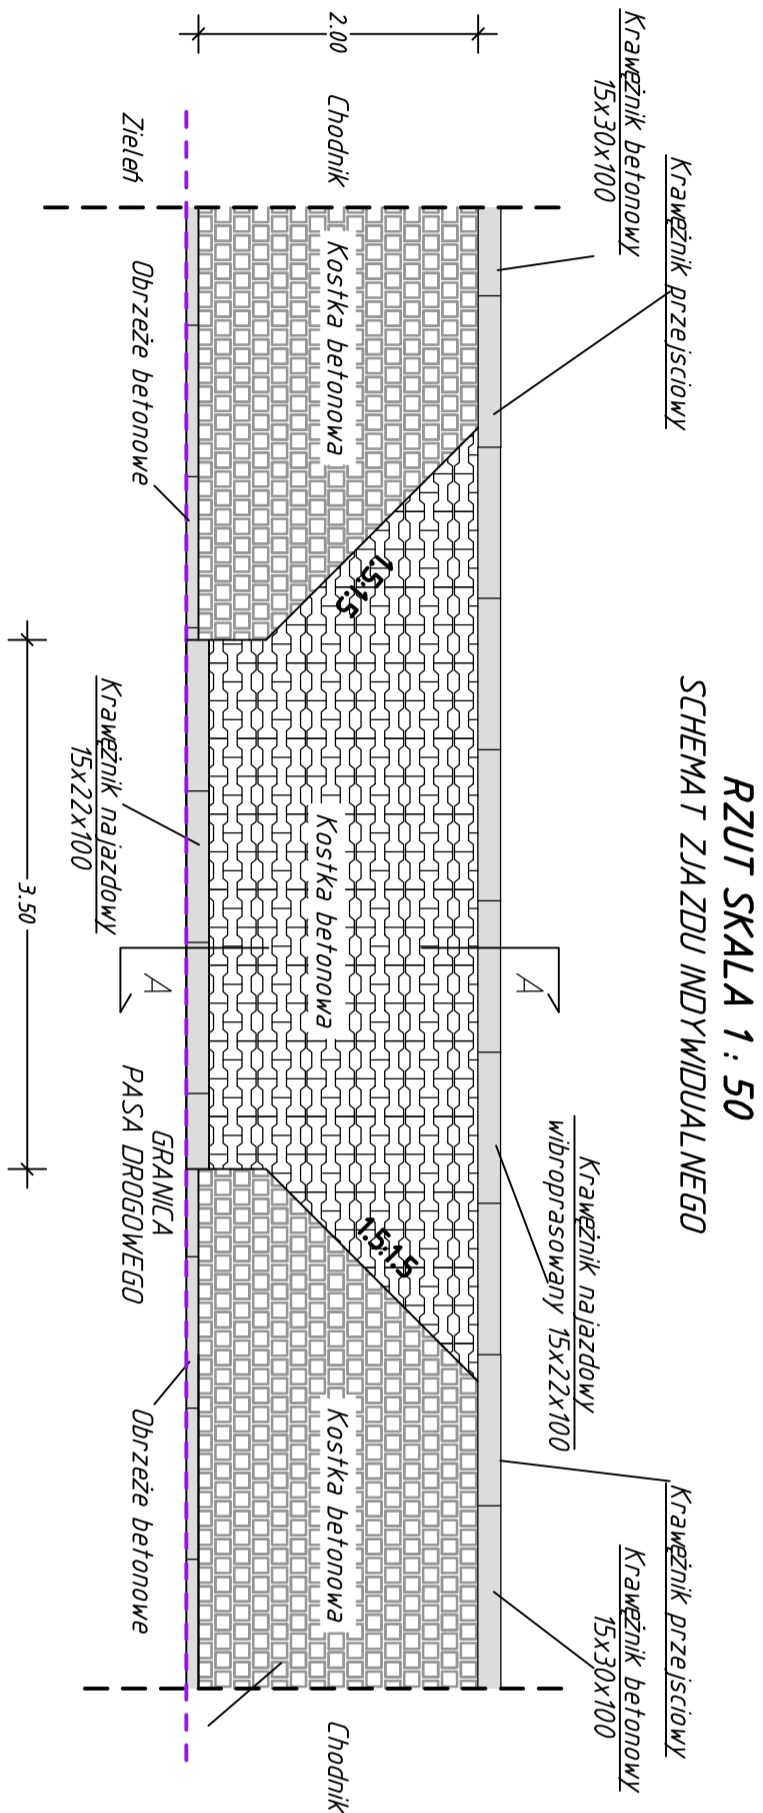

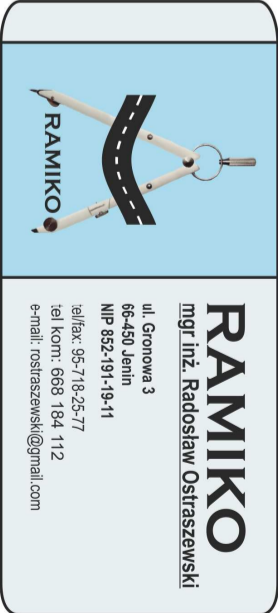


UWAGA:
Parametry geometryczne
zjazdów wykonać
zgodnie z planem sytuacyjnym.

ZJAZD

Skala 1:50/1:20



INWESTOR	
	
Gmina Barlinek ul. Niepodległości 20 74-320 Barlinek	
Proces inwestycyjny	
	
FAZA	
Część	
Obiekt	
Adres	
Inwestor	
Nr rysunku	
Autor	
Projektant	
Sprawdzenie	