

MAPA DO CELÓW PROJEKTOWYCH SKALA 1:500

Układ współrzędnych: "2000" Układ odniesienia: "Amsterdam"

ks. rob.: 04/16/19 ID 6640.3006.2019

J. rejestrowa: G474 KW - BY 11/00026589/4 Powierzchnia: 0,2880 ha.

Nie wyklucza się istnienia w terenie innych nie wykazanych w niniejszej mapie urządzeń podziemnych, które nie były zgłoszone do inwentaryzacji lub o których brak jest informacji w Instytucjach branżowych. Mapę wykonano bez ustalania obciążeń gruntowych. Na mapie naniesiono granice działek

USŁUGI GEODEZYJNE

Piotr Głęboczyk
88-110 Jacowo ul. Świerkowa 30
tel. 606-225-725
NIP 556-139-60-50 REGON 091344125


GEODETA

Piotr Głęboczyk
Upr. 151151

STAROSTA INOWROCŁAWSKI
P. OMA 2019 3041
01.10.19

Z up. STAROSTY
Skawomty Dekarski
Inspektor
w Wydziale Geodezji i Kartografii
z siedzibą w Urzędzie Starosty w Inowrocławu

6505900
5852400

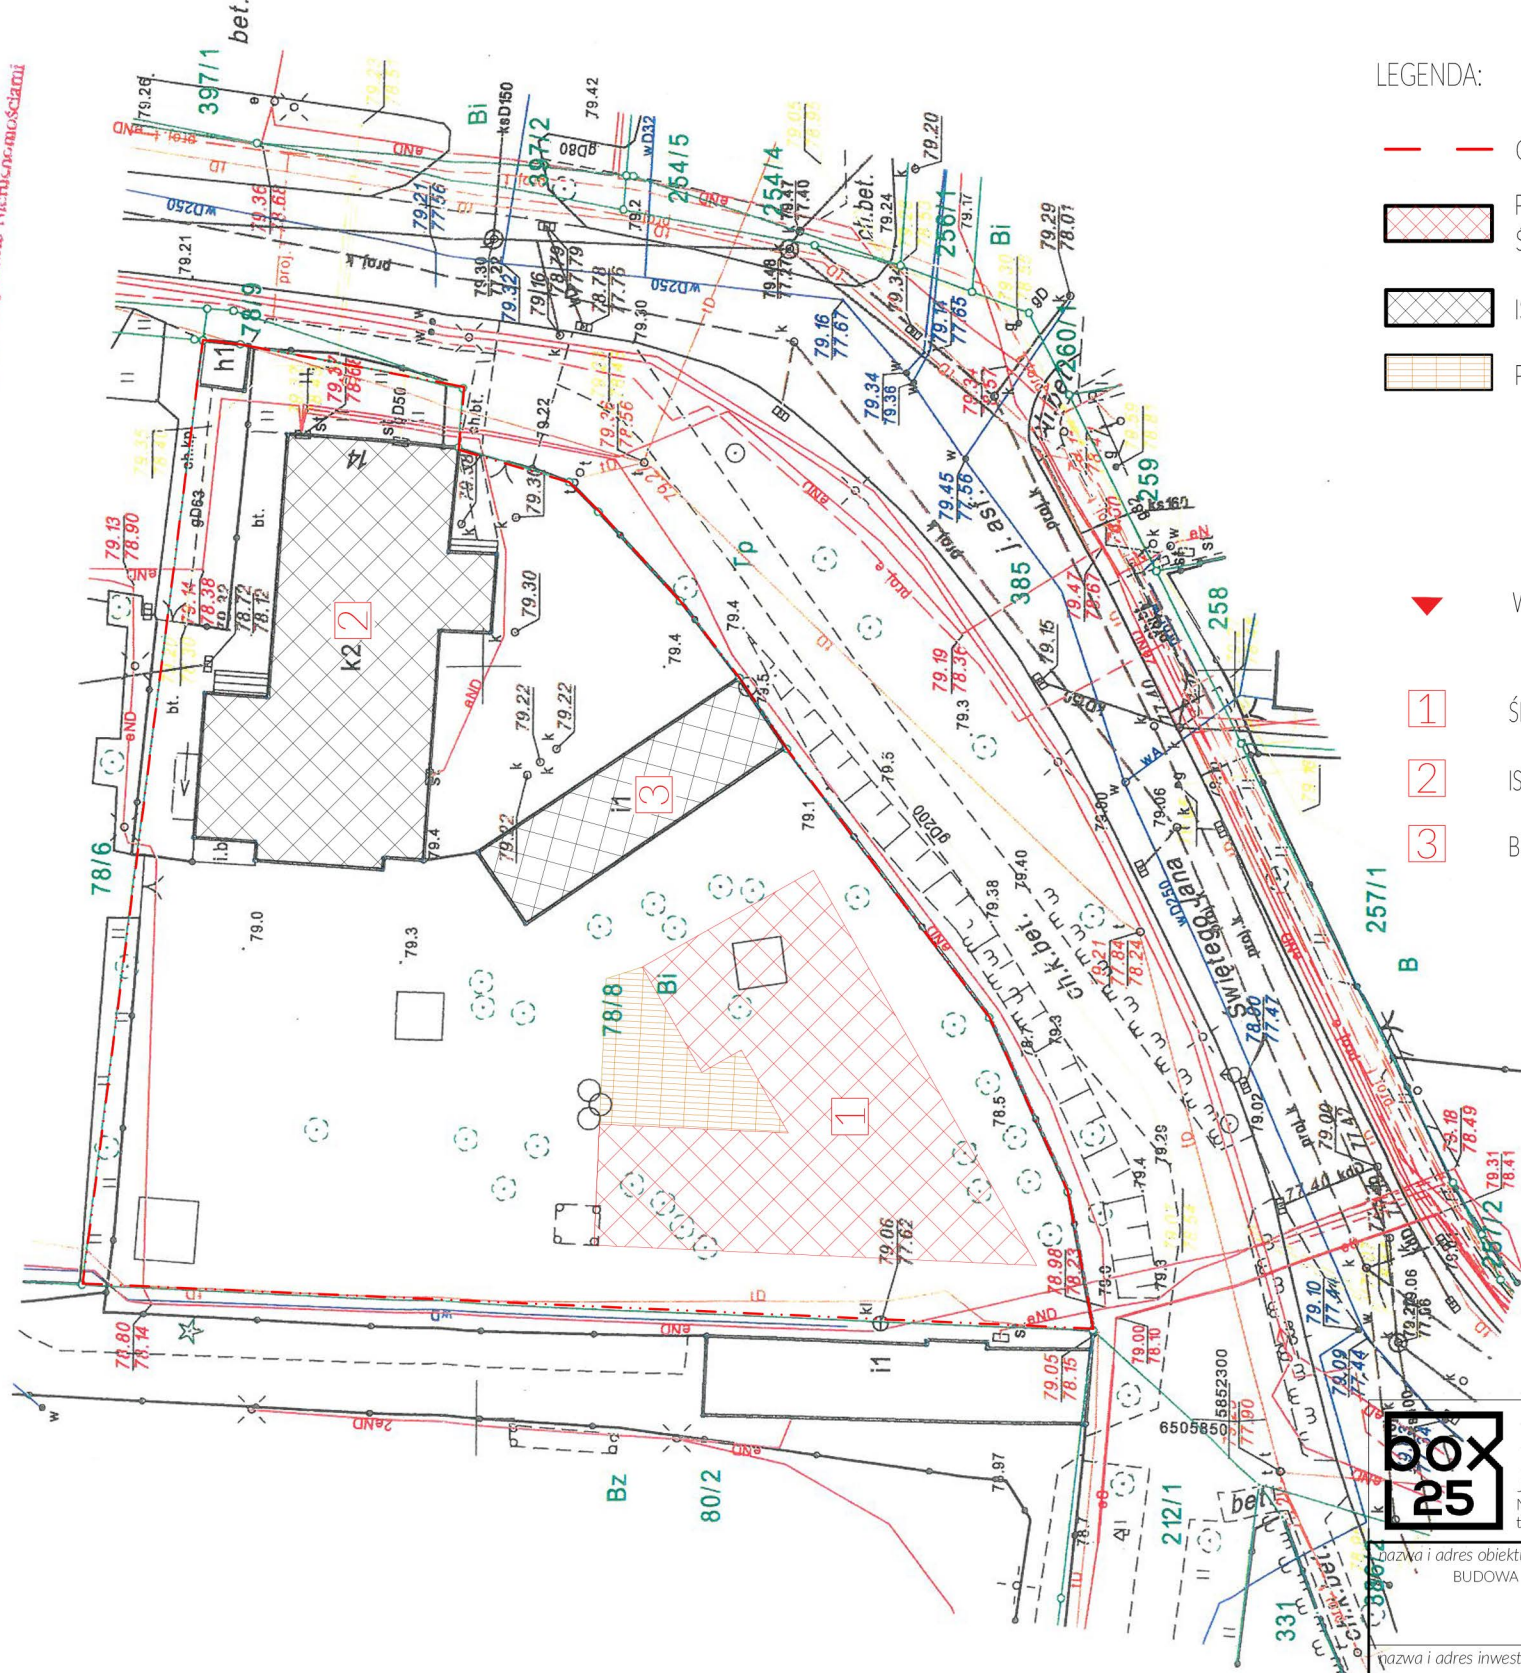

LEGENDA:

- GRANICA DZIAŁKI
- PROJEKTOWANY BUDYNEK ŚRODOWISKOWY DOM SAMOPOMOCY
- ISTNIEJĄCY BUDYNEK
- PROJEKTOWANY TARAS
- WEJŚCIE DO BUDYNKU
- 1 ŚRODOWISKOWY DOM SAMOPOMOCY
- 2 ISTNIEJĄCY DPM DZIENNEGO POBYTU SENIORA
- 3 BUDYNEK GOSPODARCZY



BOX 25
Adam Tuszyński

Jacowo, ul. Świerkowa 9, 88-110 Inowrocław,
NIP: 5562630246, REGON: 363148595
tel. 513 971 969, e-mail: pracownia@box25.pl

nazwa i adres obiektu budowlanego:
BUDOWA BUDYNKU ŚRODOWISKOWEGO DOMU SAMOPOMOCY
dz. nr 78/8,
Pakość, obr. 0002

nazwa i adres inwestora:
Ośrodek Pomocy Społecznej
ul. Inowrocławska 14
88-170 Pakość

tytuł projektu:
KONCEPCJA ARCHYTEKTONICZNA

nazwa rysunku:
SCHEMAT PLANU ZAGOSPODAROWANIA

branża: architektura skala: 1:500 numer rys.: K.02

UWAGA!
Konceptcja architektoniczna nie stanowi projektu budowlanego, przedstawia jedynie możliwości potencjalnego wykorzystania budynku. Przedstawiona koncepcja jest zaprojektowana przez pracownię BOX 25, powielanie lub wykorzystanie niniejszej koncepcji do projektu budowlanego tylko za zgodą autora opracowania. Niezastosowanie się do powyższej uwagi stanowi naruszenie praw autorskich.