

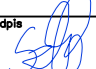


**Przekrój normalny**  
**Modernizacja drogi powiatowej nr 2303C**  
**Sielec - Juncewo od km 0+000 do km 1+880**

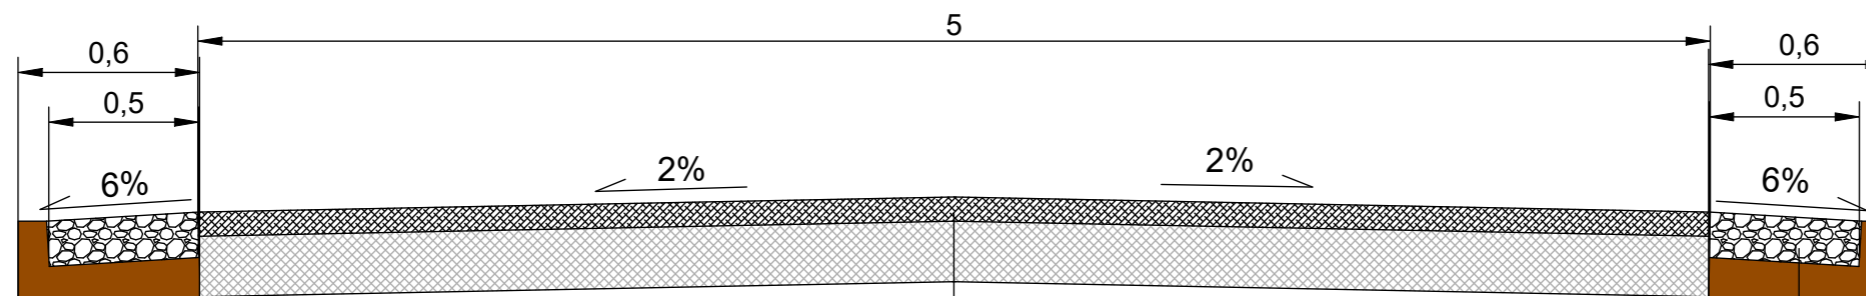


jednowarstwowa nawierzchnia z mieszanki SMA16JENA o śr. gr. 8,0 cm  
 istniejąca konstrukcja jezdni



pobocze z kruszywa łamanego 0-31,5  
 stabilizowanego mechanicznie o śr. gr. 15,0 cm  
 podłoże gruntowe

Zarządca drogi Zarząd Dróg Powiatowych w Żninie z siedzibą w Podgórzynie Podgórzyń 62a, 88 – 400 Żnin				
Nazwa inwestycji Modernizacja drogi powiatowej nr 2303C Sielec – Juncewo od km 0+000 do km 1+880				
Treść rysunku Przekrój normalny				
Data opracowania	Skala	Branża	Autor rysunku: Marcin Szkatuński	
20.10.2023	1:25	Drogowa	Nr rys. 1	Podpis 

## Przekrój normalny

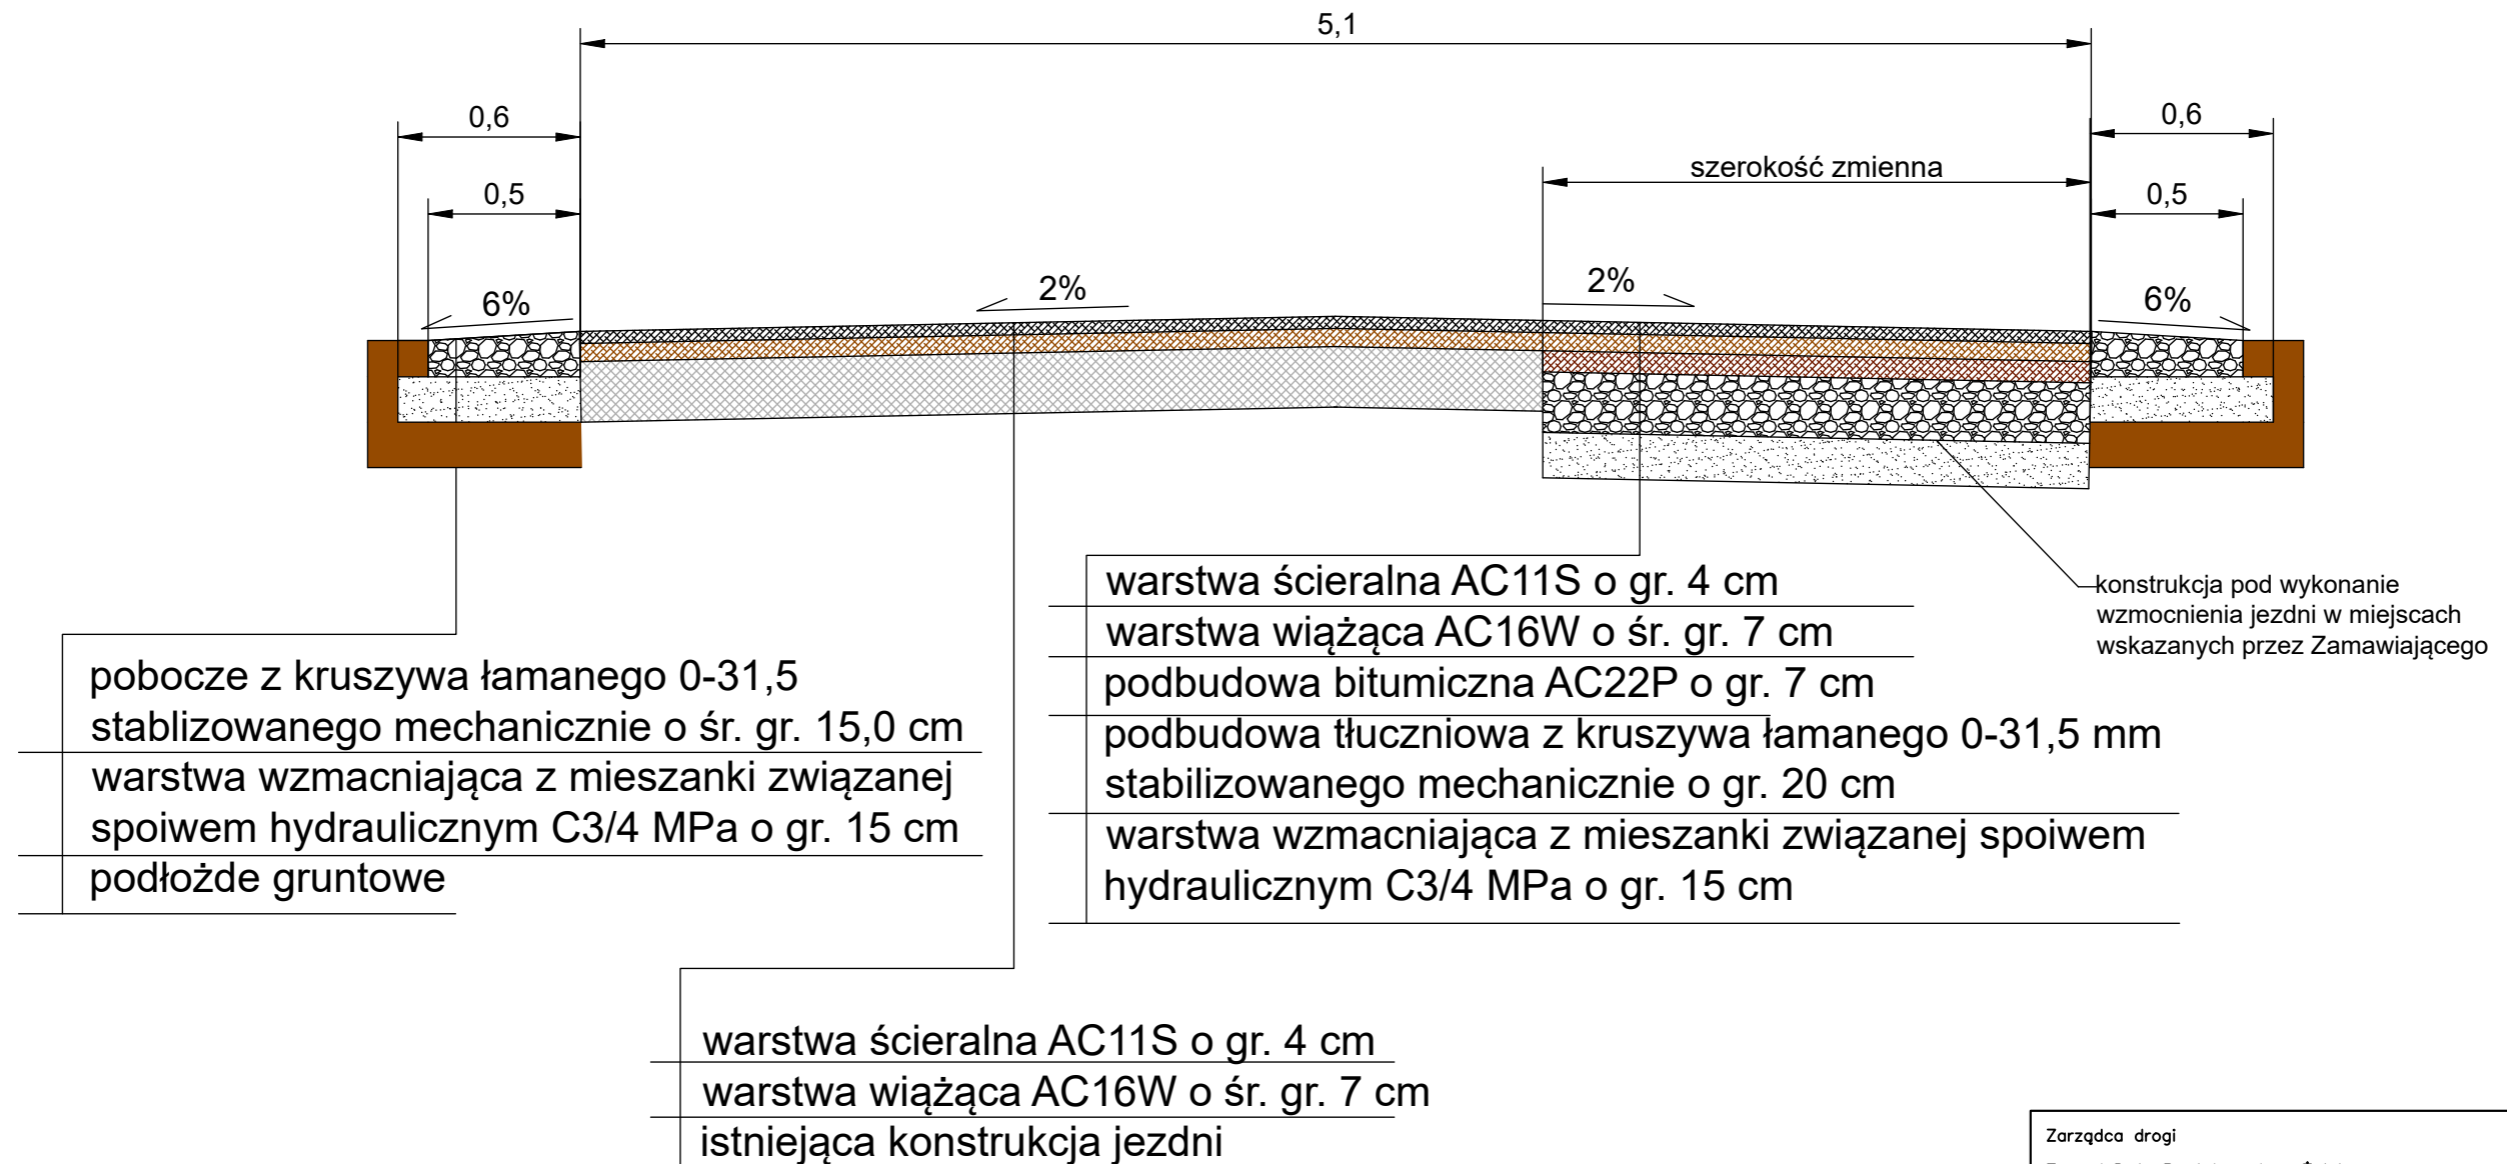
Modernizacja drogi powiatowej nr 2337C Żnin - Jadowniki - Szczepanowo na długości 900 m w kierunku m. Wójcin za zakresem objętym w ramach przebudowy obiektu mostowego



Zarządca drogi Zarząd Dróg Powiatowych w Żniniu z siedzibą w Podgórzynie Podgórzyń 62a, 88 – 400 Żnin				
Nazwa inwestycji Modernizacja drogi powiatowej nr 2337C Żnin – Jadowniki – Szczepanowo na długości 900 m w kierunku m. Wójcin za zakresem objętym w ramach przebudowy obiektu mostowego				
Treść rysunku Przekrój normalny				
Data opracowania	Skala	Branża	Autor rysunku: Marcin Szkatuński	
20.10.2023	1:25	Drogowa	Nr rys. 2	Podpis 

# Przekrój normalny

## Modernizacja drogi powiatowej nr 2337C Żnin - Jadowniki - Szczepanowo na długości 700 m w kierunku m. Kierzkowo przed zakresem objętym w ramach przebudowy obiektu mostowego

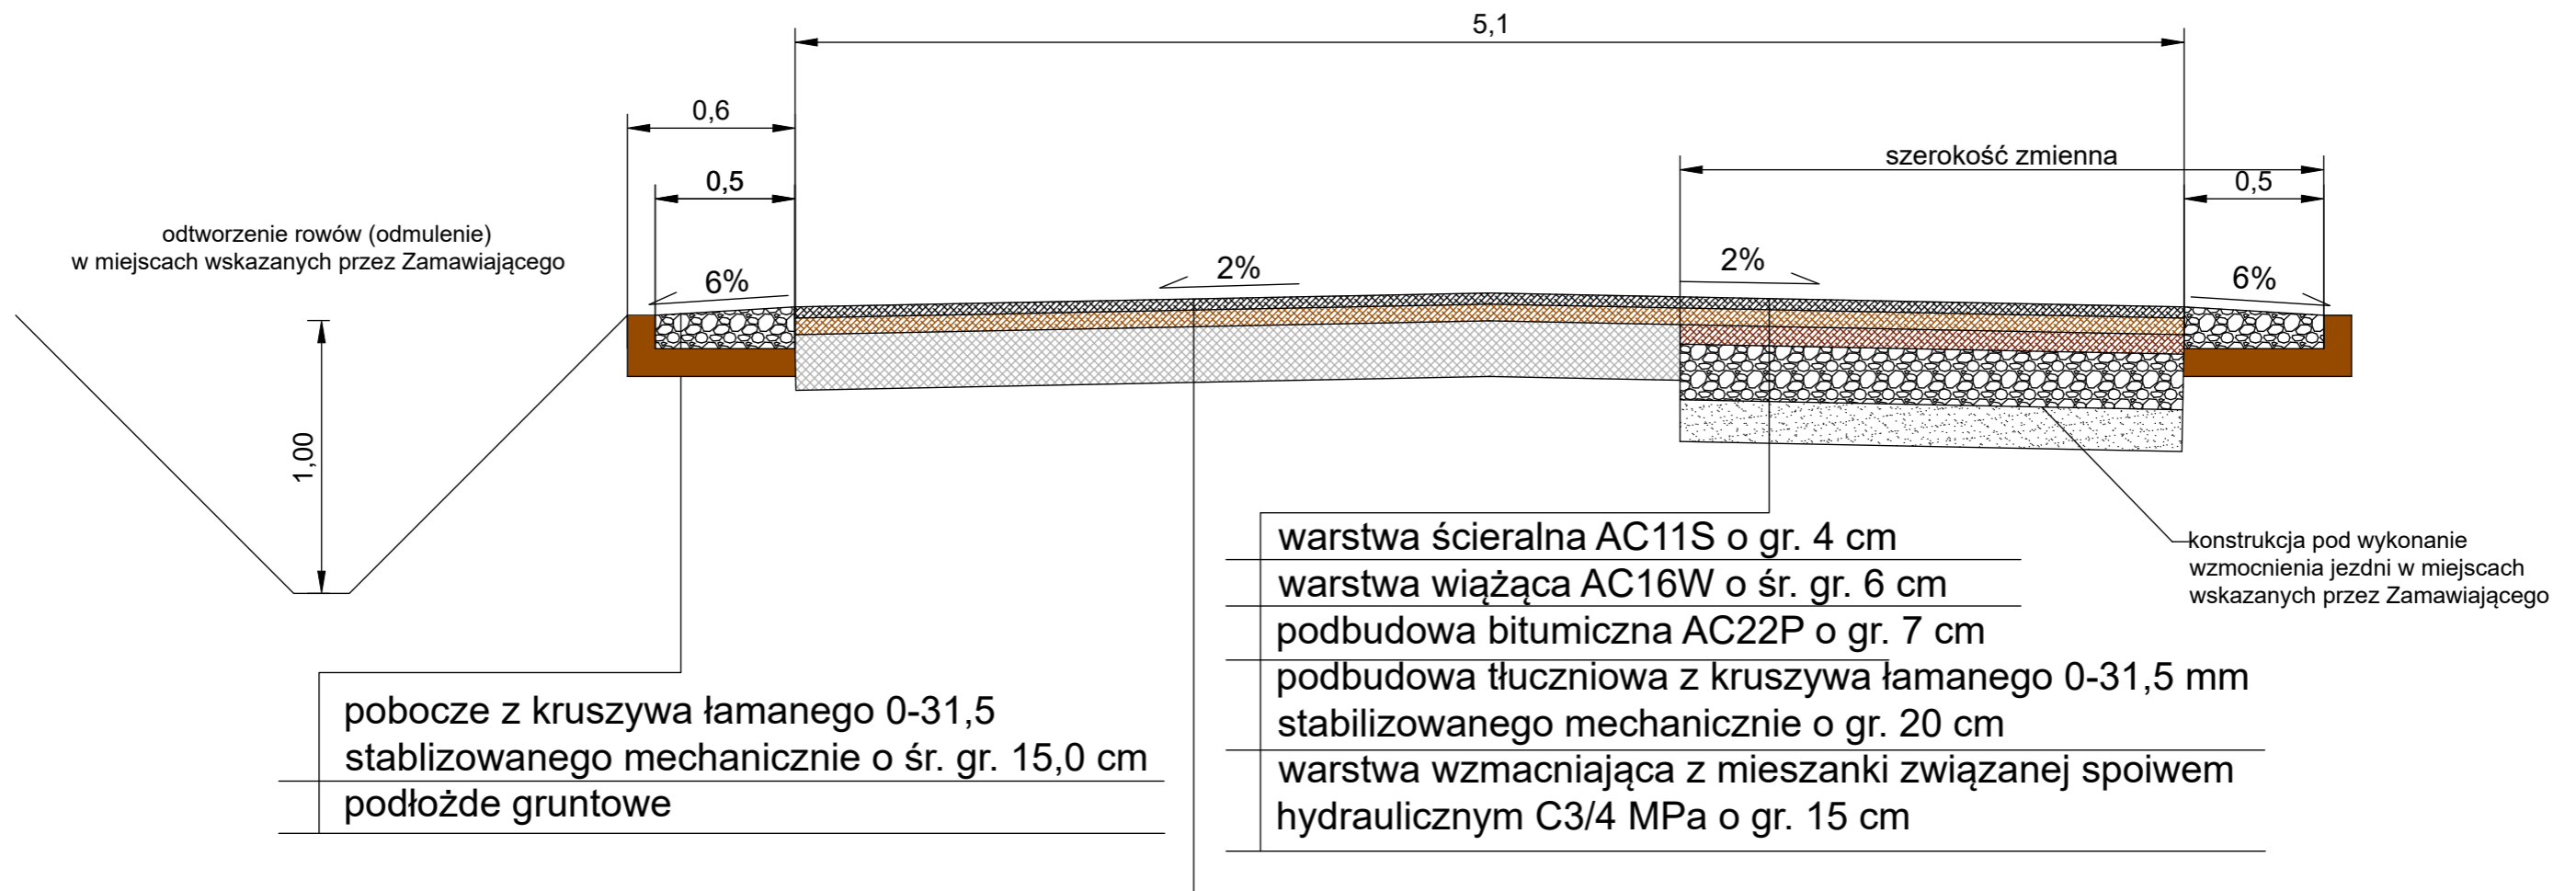

Zarządca drogi Zarząd Dróg Powiatowych w Żninie z siedzibą w Podgórzynie Podgórzyn 62a, 88 – 400 Żnin				
Nazwa inwestycji Modernizacja drogi powiatowej nr 2337C Żnin – Jadowniki – Szczepanowo na długości 700 m w kierunku m. Kierzkowo przed zakresem objętym w ramach przebudowy obiektu mostowego				
Treść rysunku Przekrój normalny				
Data opracowania	Skala	Branża	Autor rysunku: Marcin Szkatuński	
20.10.2023	1:25	Drogowa	Nr rys. 3	
			Podpis 	