



Wielkopolski Zarząd Melioracji i Urządzeń Wodnych w Poznaniu
ul. Piekary 17, 61-823 Poznań, tel. centrala 61 64 75 400,
sekretariat: 61 64 75 401; fax. 61 85 25 561
REGON: 000658640 NIP: 777-00-06-120
Inspektorat w Nowym Tomyślu
ul. 3 Stycznia 39, 64-300 Nowy Tomyśl, tel. 61 44 22 211

<http://www.wzmiuw.pl>

INT- 4600.69.2014

Nowy Tomyśl, 20.10.2014 r.

„VIA 2008”
Pracownia Projektów Drogowych
ul. Gabriela Narutowicza 1/1
62-060 Stęszew

*Dotyczy: uzgodnienia projektów budowlano-wykonawczych z związku z zadaniem
„Przebudowa dróg gminnych w Wojnowicach gm. Opalenica”*


W odpowiedzi na pisma z dnia 07.10.2014 r.. Wielkopolski Zarząd Melioracji i Urządzeń Wodnych w Poznaniu, Inspektorat w Nowym Tomyślu przesyła w załączeniu uzgodnione bez uwag projekty dróg gminnych w Wojnowicach : nr 380042P – ul. Wodnej, nr 380043P – ul. Robotniczej, i nr 380044P – ul. Kanałowej.

Do wiadomości:
- WZMiUW Poznań

Załączniki:
- plany sytuacyjne – 3 szt.

p.o. Kierownika Inspektoratu

Zenon Kaczmarek

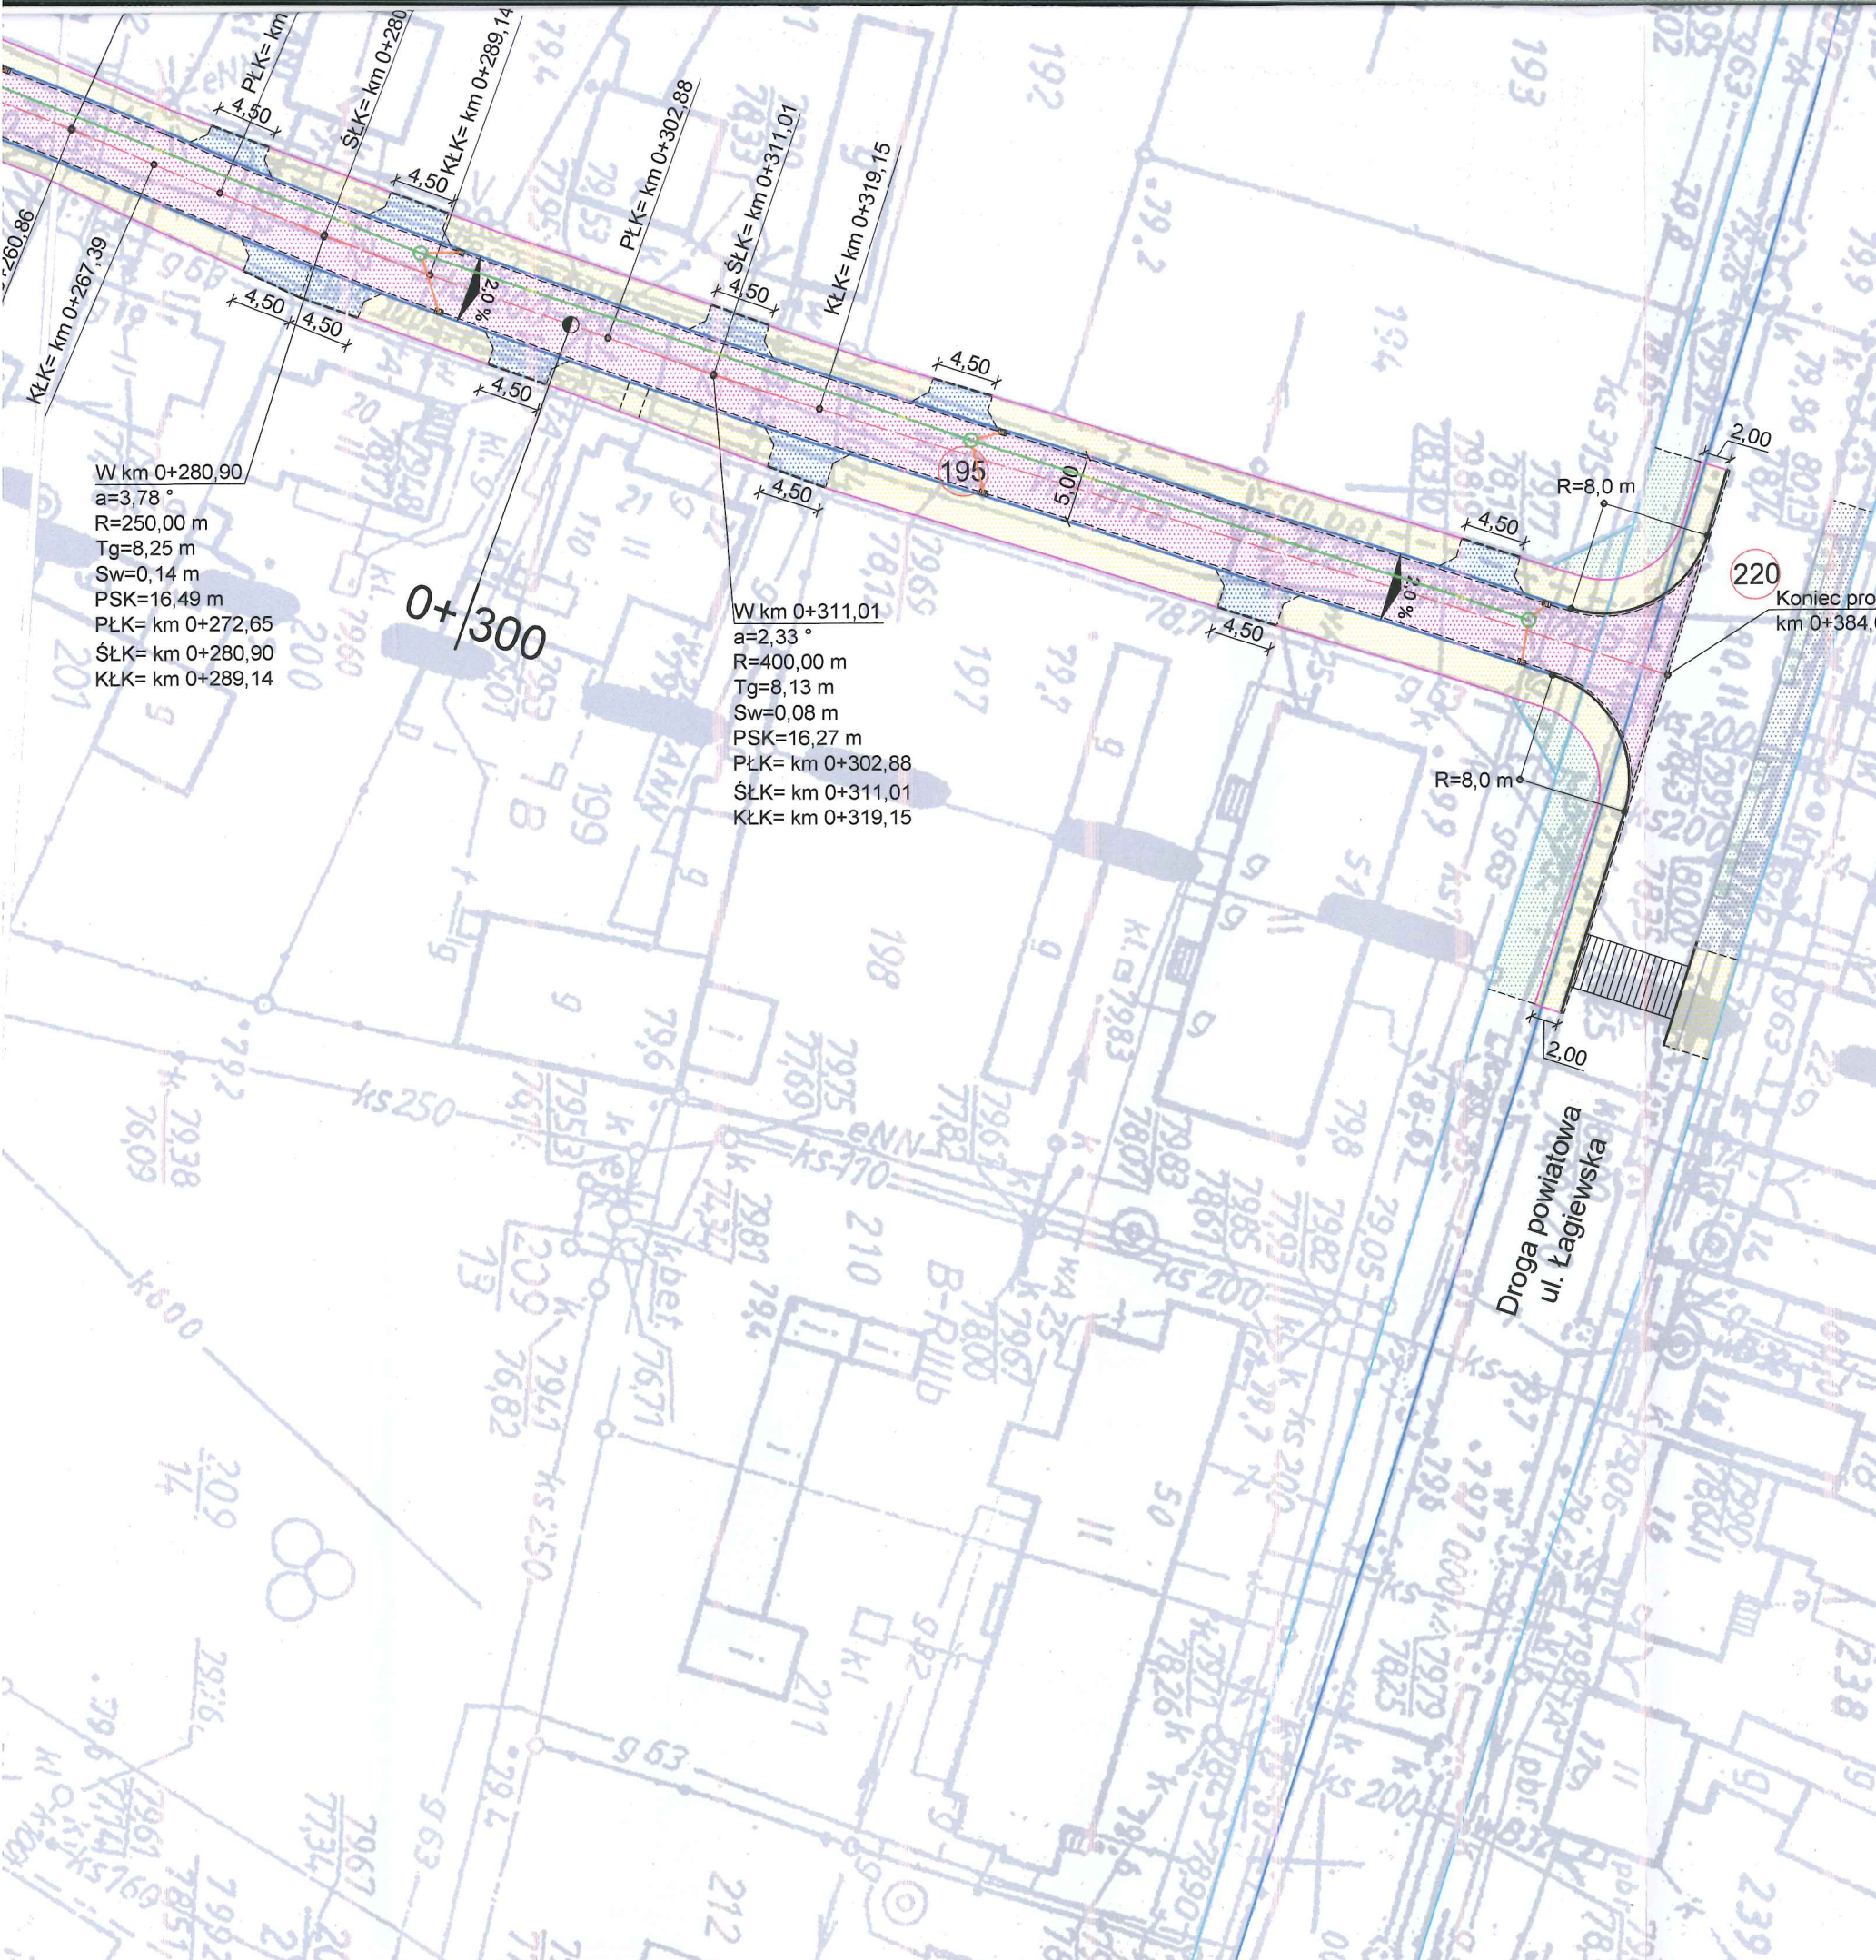

Wielkopolski Zarząd
Melioracji i Urzędzeń Wodnych w Poznaniu
Inspektorat w Nowym Tomysłu
ul. 3-go Stycznia 39, 64-300 Nowy Tomyśl
UZGODNIONO

Projekt przebud. drogi gminnej nr 380042P

- ul. Wodnej w Wojnowicach

- bez uwag

- z uwagami w piśmie nr

z dnia 17.10.2014

Nowy Tomyśl, dnia 17.10.2014

Wielkopolski Zarząd Melioracji
i Urzędzeń Wodnych w Poznaniu
Inspektorat w Nowym Tomysłu
St. inspektor ds. melioracji

Wacław Zbiegień

Projekt wykonano przez: "VIA 2008" Pracownia Projektów Drogowych Barbara Kosmacz ul. Kościarska 7, 62-066 Granowo biuro: ul. G. Narutowicza 1/1, 62-060 Stęszew		Zamawiający: Gmina Opalenica ul. 3 Maja 1 64-330 Opalenica
Objekt:	Przebudowa drogi gminnej nr 380042P - ulicy Wodnej w Wojnowicach wraz z budową kanalizacji deszczowej	
Nazwa rysunku:	Plan sytuacyjny	
Stadium projektu:	Projekt budowlano - wykonawczy	
Projekt opracował:	Nr Uprawnień:	Podpis:
mgr inż. Barbara Kosmacz	WKP/0252/PWOD/07	
W opracowaniu projektu udział brali: inż. Dawid Michalak, Anna Suchorska, Tomasz Wierzbicki, Daniel Kozłowski		
Data:	10.2014	
Skala:	1:500	
Nr rys.	2	