



INSTALACJA CHŁODZIWA DLA SZLIFIEREK

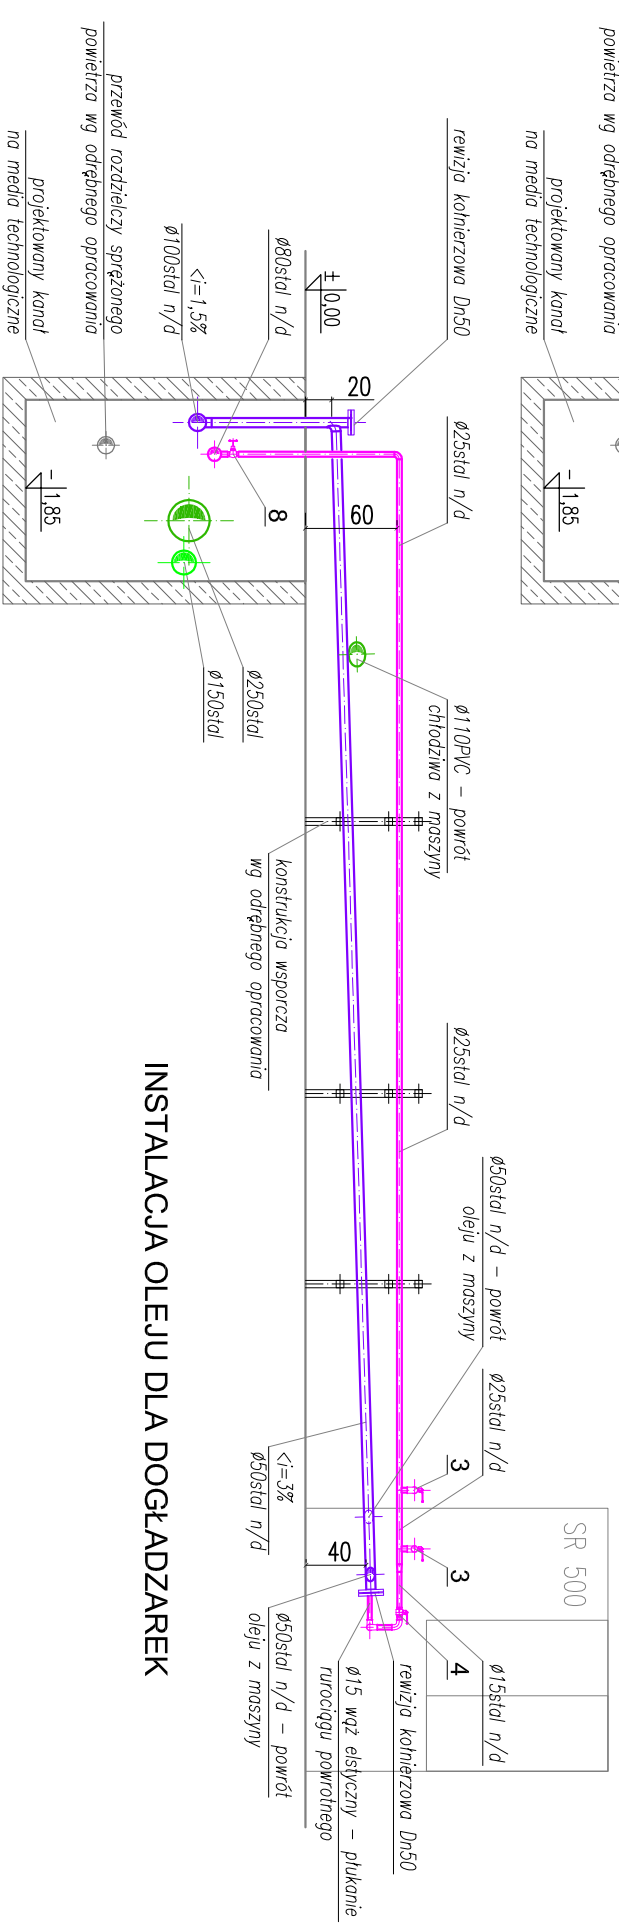


INSTALACJA OLEJU DLA DOGLADZAREK

- OBJAŚNIENIA:**
- ▬ – instalacja chłodziwa – zasilanie;
  - ▬ – instalacja chłodziwa – powrót;
  - ▬ – instalacja oleju do honowania – zasilanie;
  - ▬ – instalacja oleju do honowania – powrót;
  - ▬ – instalacja sprężonego powietrza;

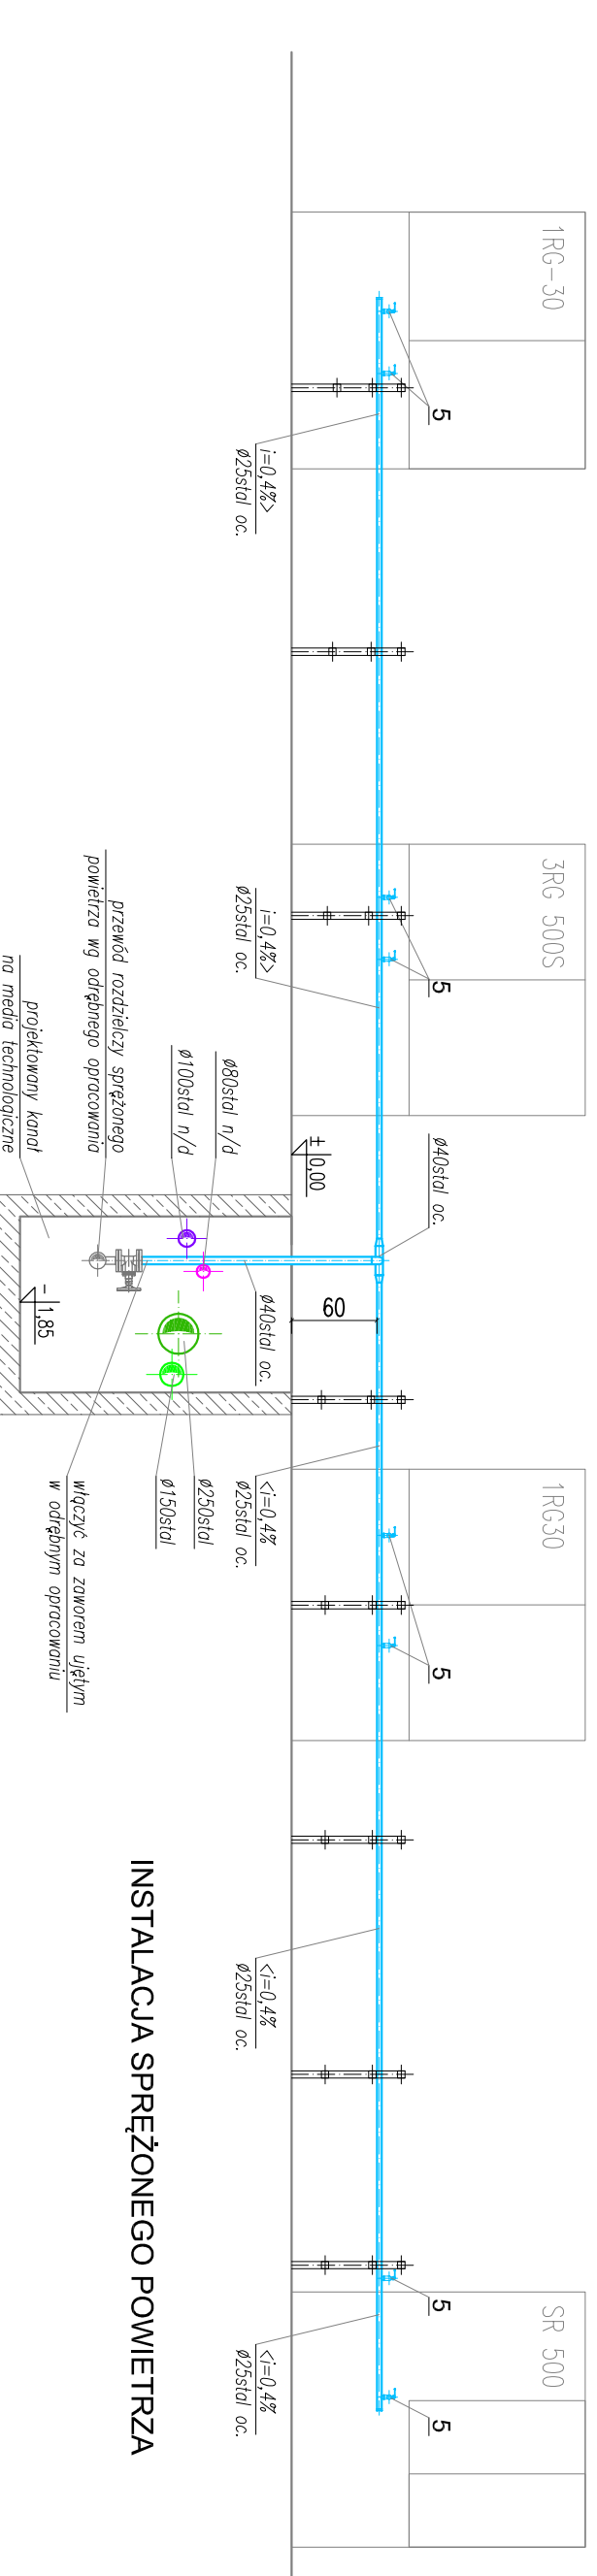

INSTALACJA SPRĘŻONEGO POWIETRZA

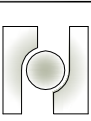 <p><b>PREMA PROJEKT</b> Kielce, ul. Jagiellońska 109 tel. 041 3451189</p>		NAZWA OBIEKTU	HALA B-2	BRANŻA:	SANITARNIA
		ADRES:	SKF Polska S.A., ul. Nieśzawska 15, 60-101 Poznań	STADIUM:	PROJEKT WYKONAWCZY
		NAZWA PROJEKTU:	Projekt wykonawczy robót budowlanych związanych z budową infrastruktury dla przeniesienia linii F&OD oraz linii szlifowania SRB w hal B-2. Część - Instalacja Chłodziwa, Oleju do honowania i Sprężonego powietrza	NR PROJEKTU:	6-217/2016-07
		TYTUŁ RYSUNKU:	PRZEKRÓJ M-M	NR UPR.:	PODPIS
		PROJEKTOWAŁ:	inż. Jerzy Grosiński	DATA:	Czerwiec 2017
		OPRACOWAŁ:	mgr inż. Marcin Guchala	SKALA:	1:50
		OPRACOWAŁA:		NR RYSUNKU:	<b>25</b>