Przekrój podłużny

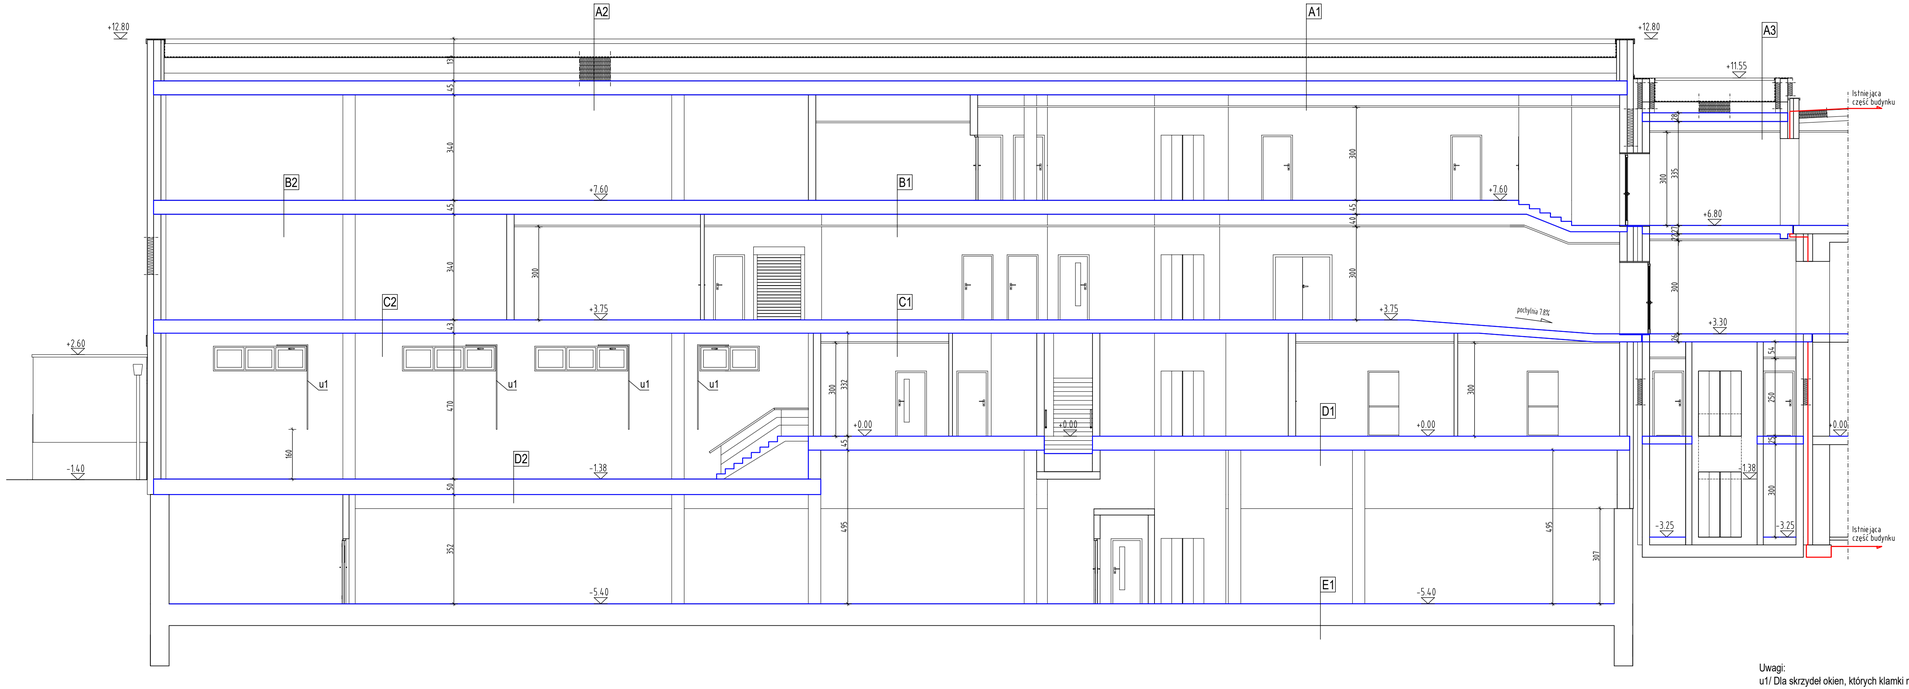

A1
1/ Hydroizolacja
2/ Wełna mineralna ze spadkiem
3/ Konstrukcja dachu
np. płyta żelbetowa
4/ Sufit podwieszany

A2
1/ Hydroizolacja
2/ Wełna mineralna ze spadkiem
3/ Konstrukcja dachu
np. płyta żelbetowa
4/ Tynk c-w

A3
1/ Hydroizolacja
2/ Wełna mineralna ze spadkiem
3/ Konstrukcja dachu
np. płyta żelbetowa
4/ Sufit podwieszany

B1
1/ Terakota
2/ Warstwa wyrównawcza
3/ Strop żelbetowy
4/ Sufit podwieszany

B2
1/ Terakota
2/ Warstwa wyrównawcza
3/ Strop żelbetowy
4/ Tynk c-w

C1
1/ Terakota
2/ Warstwa wyrównawcza
3/ Strop żelbetowy
4/ Sufit podwieszany

C2
1/ Żywica posadzkowa
2/ Warstwa wyrównawcza
3/ Strop żelbetowy
4/ Tynk c-w

D1
1/ Terakota
2/ Warstwa wyrównawcza
3/ Strop żelbetowy
4/ Tynk c-w

D2
1/ Posadzka cementowa
2/ Warstwa wyrównawcza
3/ Strop żelbetowy
4/ Tynk c-w

E1
1/ Posadzka cementowa
2/ Warstwa spadkowo-wyrównawcza
3/ Płyta fundamentowa
Hydroizolacje kondygnacji podziemnej wg
wybranego systemu.

Uwagi:
u1/ Dla skrzydeł okien, których klamki nie są dostępne z poziomu posadzki, zastosować otwieracze mechaniczne.

Pracownia Projektowa Piotr Bocian
ul. Kukułcza 28, 85-431 Bydgoszcz, tel.: +48 790-550-418, email: biuro.project@op.pl

Nazwa projektu
Przebudowa i rozbudowa Regionalnego Centrum Krwiodawstwa i Krwiolecznictwa w Bydgoszczy wraz z garażem podziemnym i infrastrukturą techniczną.

Nazwa rysunku
Przekrój podłużny
- stan projektowany

Inwestor
Regionalnym Centrum Krwiodawstwa i Krwiolecznictwa w Bydgoszczy
ul. Ks. Markwarta 8, 85-015 Bydgoszcz

Stadium
PK

projektant :
mgr inż. Piotr Bocian
upr. KUP/0078/POOK/07
spec. konstr.-bud. bez ogr.

opracowanie :
mgr inż. Małgorzata Leżoń- Bocian

Działka
dz. nr : 1/3, 8/8, 8/10, 8/12, 8/13, 8/18, 8/19, 90/16 obręb 147, położonych przy ul. Markwarta 8

Branża	architektura
Data	12.03.2024
Skala	1:100
Nr rys.	Ad-01