


PRZEKRÓJ A-A

- skala 1 : 50

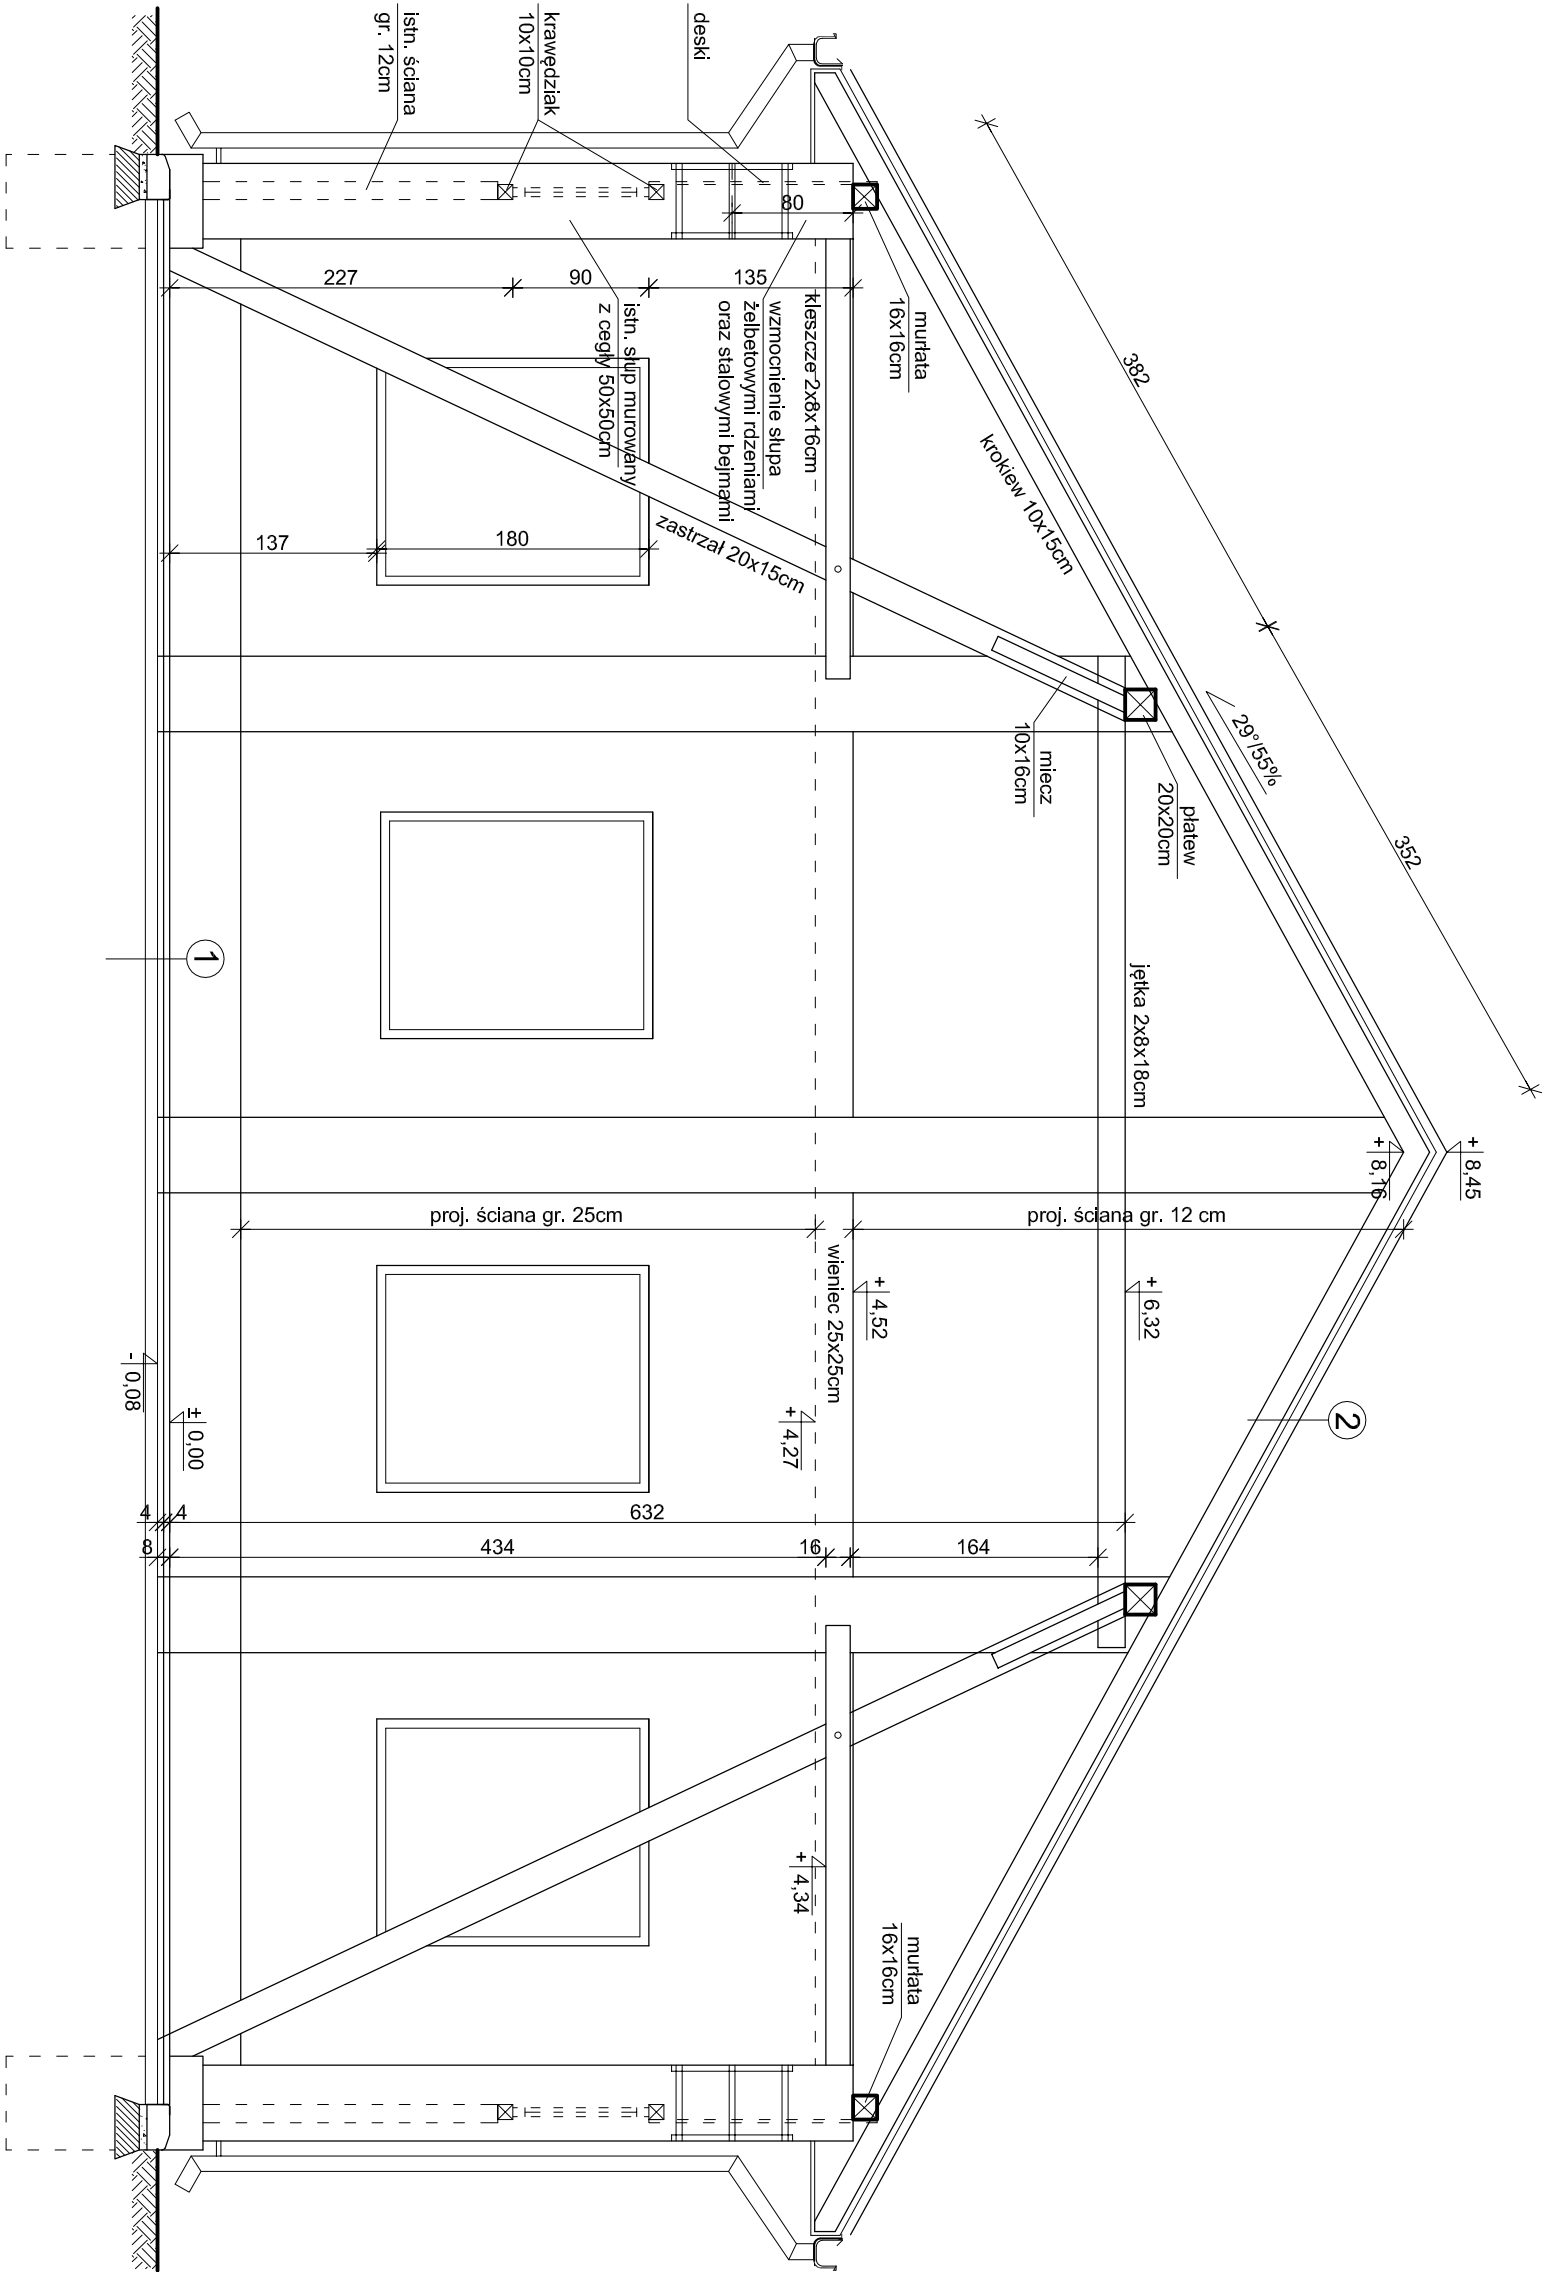

- 1

kostka betonowa gr. 4cm

podsyпка z piasku gr. 4 cm

istniejące płyty betonowe

istniejące podłoże
- 2

blacha trapezowa

łaty, kontrłaty

folia paroprzepuszczalna - wiatroizolacja

krokiew 10x15cm

UWAGA

1) Wymiary sprawdzić na budowie!

| | | |
|---|-------------------|----------------|
| <p>PHU "RABUD" mgr inż. Tomasz RABĘDA - PRACOWNIA BUDOWLANA - ul. Żeromskiego 5; 27-600 Sandomierz tel. (15) 832 02 43 trabeda@poczta.onet.pl</p> | | |
| <p>OBIEKT: "Robota remonowa - remont budynku stodoły 4G przy ul. Mokoszyńskiej 4 w ZSKR w Sandomierzu"</p> | | |
| <p>ADRES: ul. Mokoszyńska 4, gm. Sandomierz działka nr ewid. 155/33</p> | | |
| <p>INWESTOR: Zespół Szkół Centrum Kształcenia Rolniczego im. Ziemi Sandomierskiej w Sandomierzu - Mokoszyńskie ul. Mokoszyńska, 27-600 Sandomierz</p> | | |
| <p>TEMAT RYS.:</p> | | |
| <p>PRZEKRÓJ A-A</p> | | |
| <p>FUNKCJA</p> | <p>UPR. NR</p> | <p>PODPIS</p> |
| <p>mgr inż. arch. Salwator DABEK</p> | <p>SW-38/2007</p> | |
| <p>OPRACOWAŁ: mgr inż. Tomasz RABĘDA</p> | <p>-----</p> | |
| <p>BRANŻA:</p> | | |
| <p>BUDOWLANA</p> | | |
| <p>DATA OPRACOWANIA</p> | <p>SKALA</p> | <p>NR RYS.</p> |
| <p>maj 2021r</p> | <p>1 : 50</p> | <p>4</p> |