


SYSTEM ZNAKOWANIA RZEK
ZNAK WODNY
ZAMOCOWANIE TABLICY
SKALA 1:10

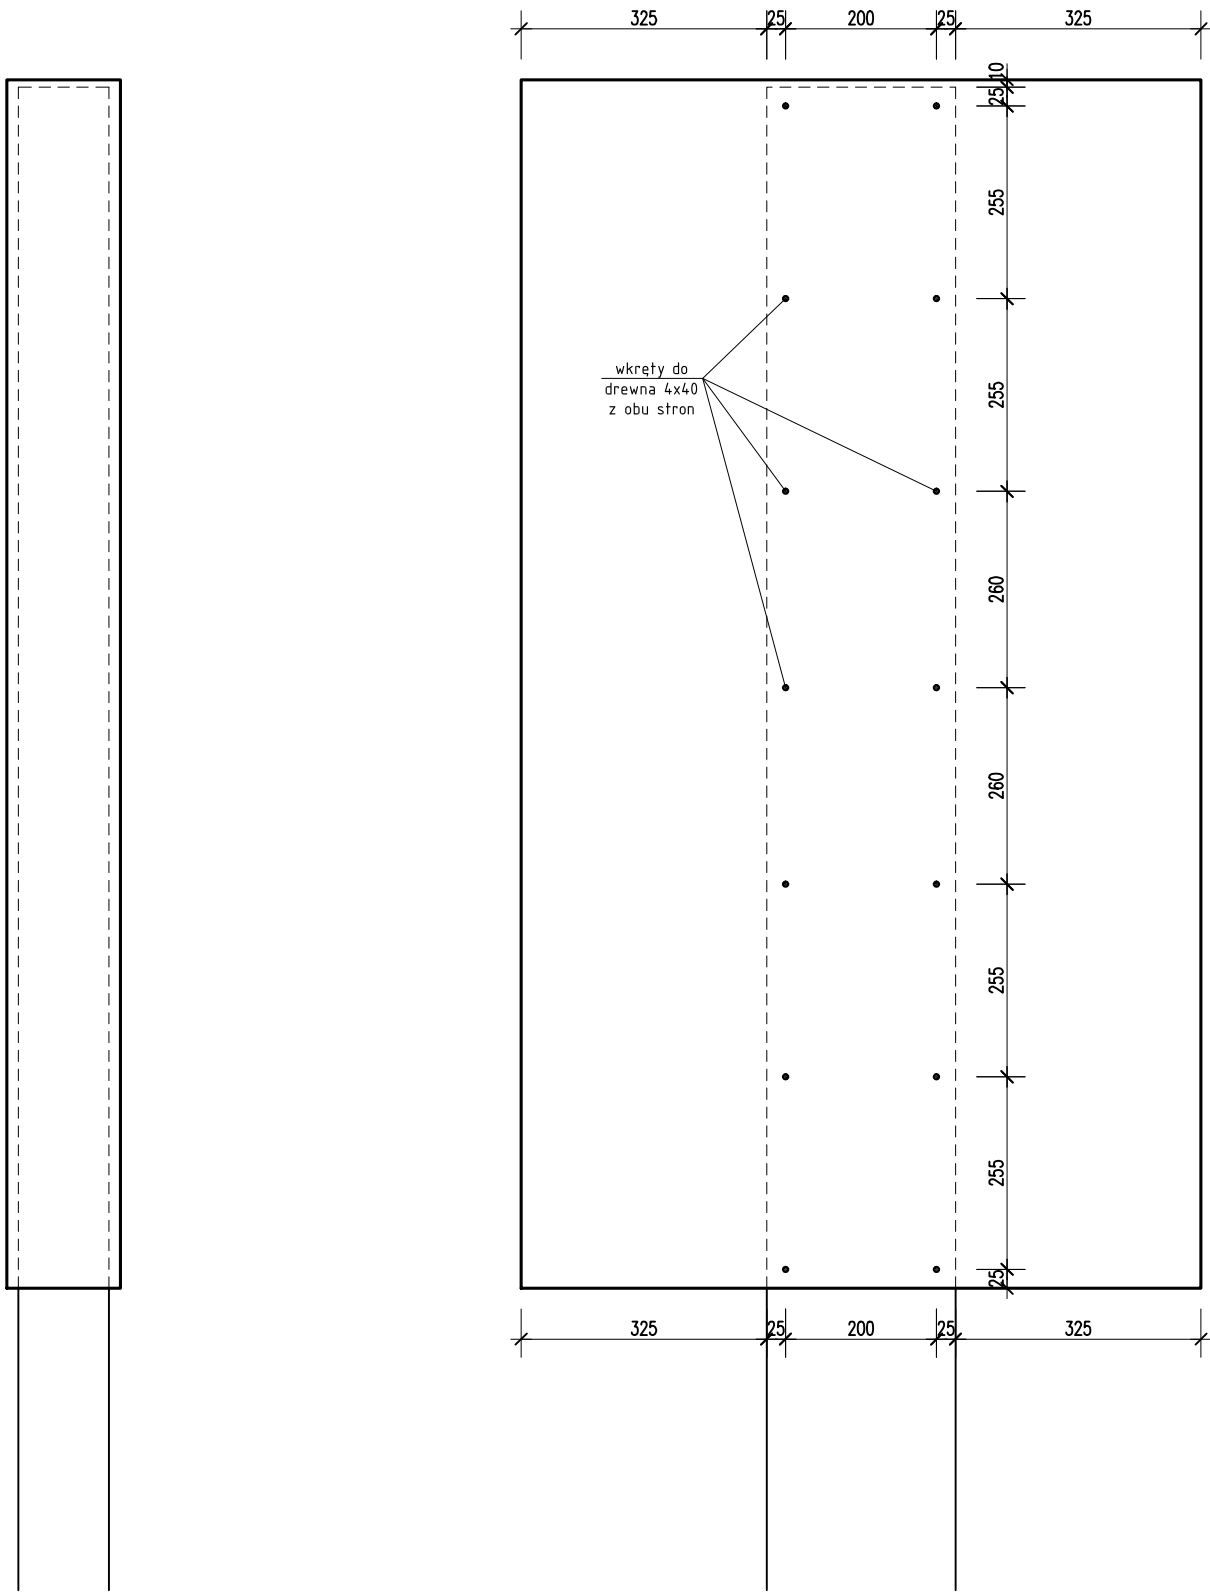

AUTORZY OPRAWOWANIA	Numer uprawnień	Podpis	
Opracował: mgr inż. Mariusz Kończal	WKP/0051/P00K/10		
Stadium: PROJEKT WYKONAWCZY	Data: PAŹDZIERNIK 2015	Skala: 1:10	Nr rys.: 2.4