


# TULEJE DO SŁUPKÓW DO SIATKÓWKI PLAŻOWEJ

2szt.

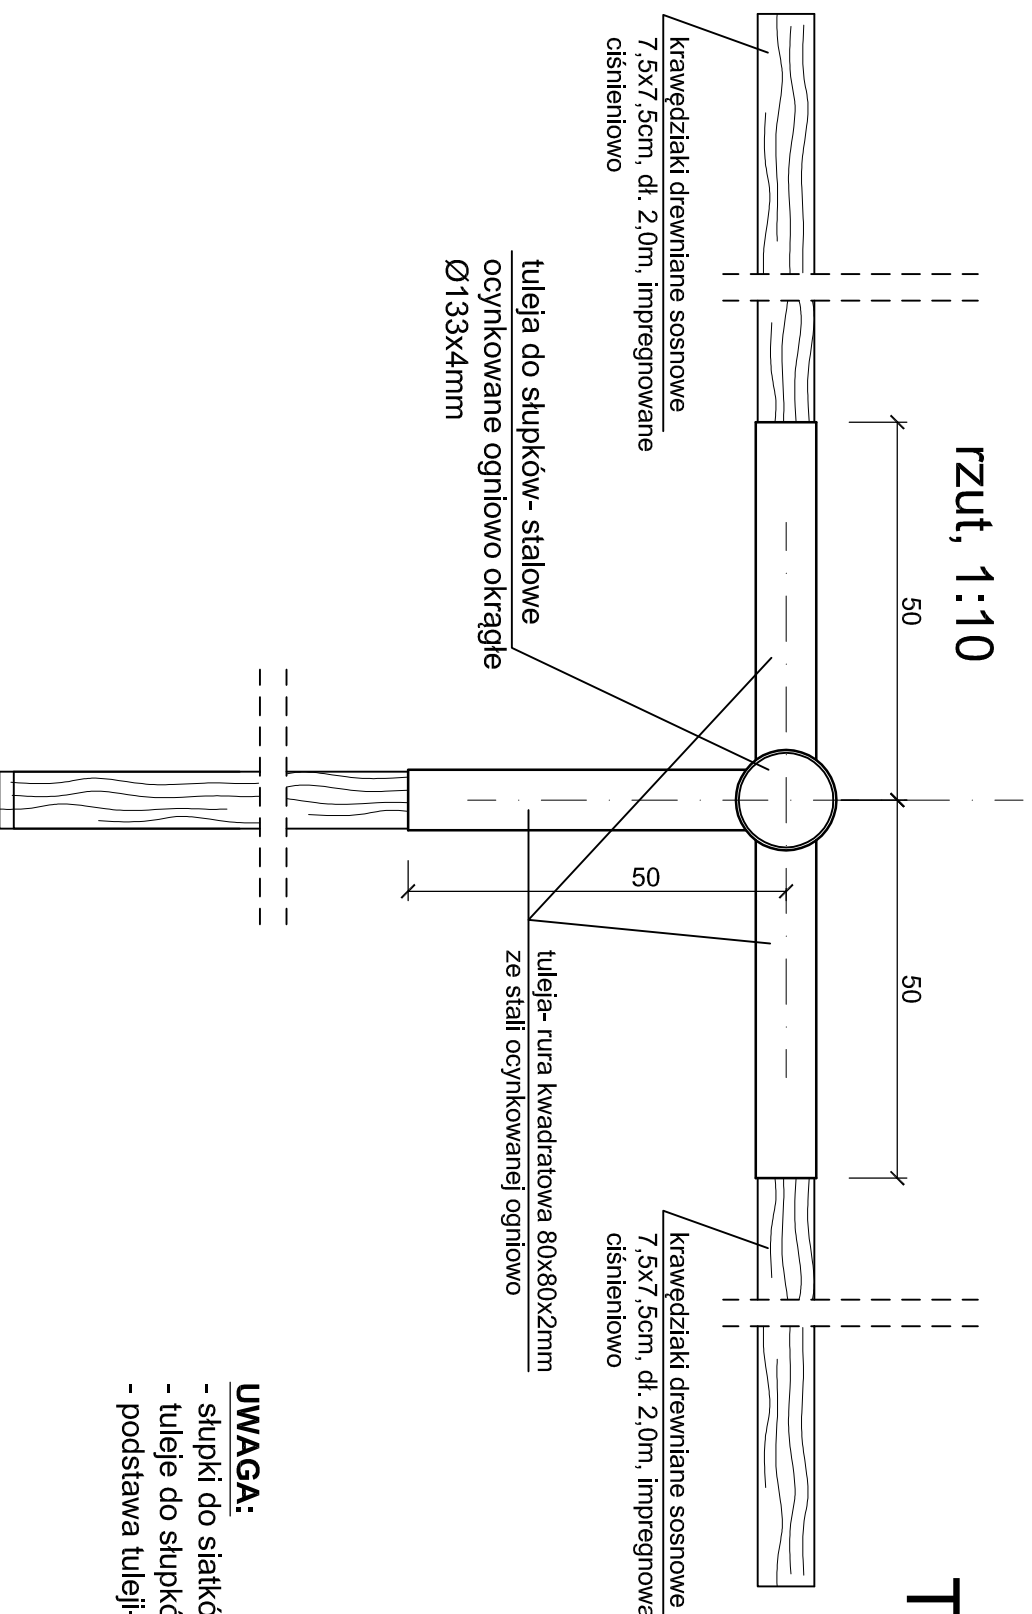


- UWAGA:**
- słupki do siatkówki aluminiowe owalne 120x100x3mm
  - tuleje do słupków- stalowe ocynkowane ogniowo okrągłe Ø133x4mm
  - podstawa tuleji- stalowa ocynkowana ogniowo , z rur kwadratowych 80x80x2mm

## przekrój, 1:10

przesiany piasek płukany o frakcji od 1,0-3,0mm,  
(gr. warstwy 40cm)  
geowłóknina syntetyczna o gramaturze 200g/m<sup>2</sup>  
pospółka- gr. warstwy 10cm  
grunt rodzimy

słupek do siatkówki aluminiowy  
owalny 120x100x3mm  
tuleja do słupka- stalowa  
ocynkowana ogniowo okrągła  
Ø133x4mm

±10,00=28,45m.n.p.m.

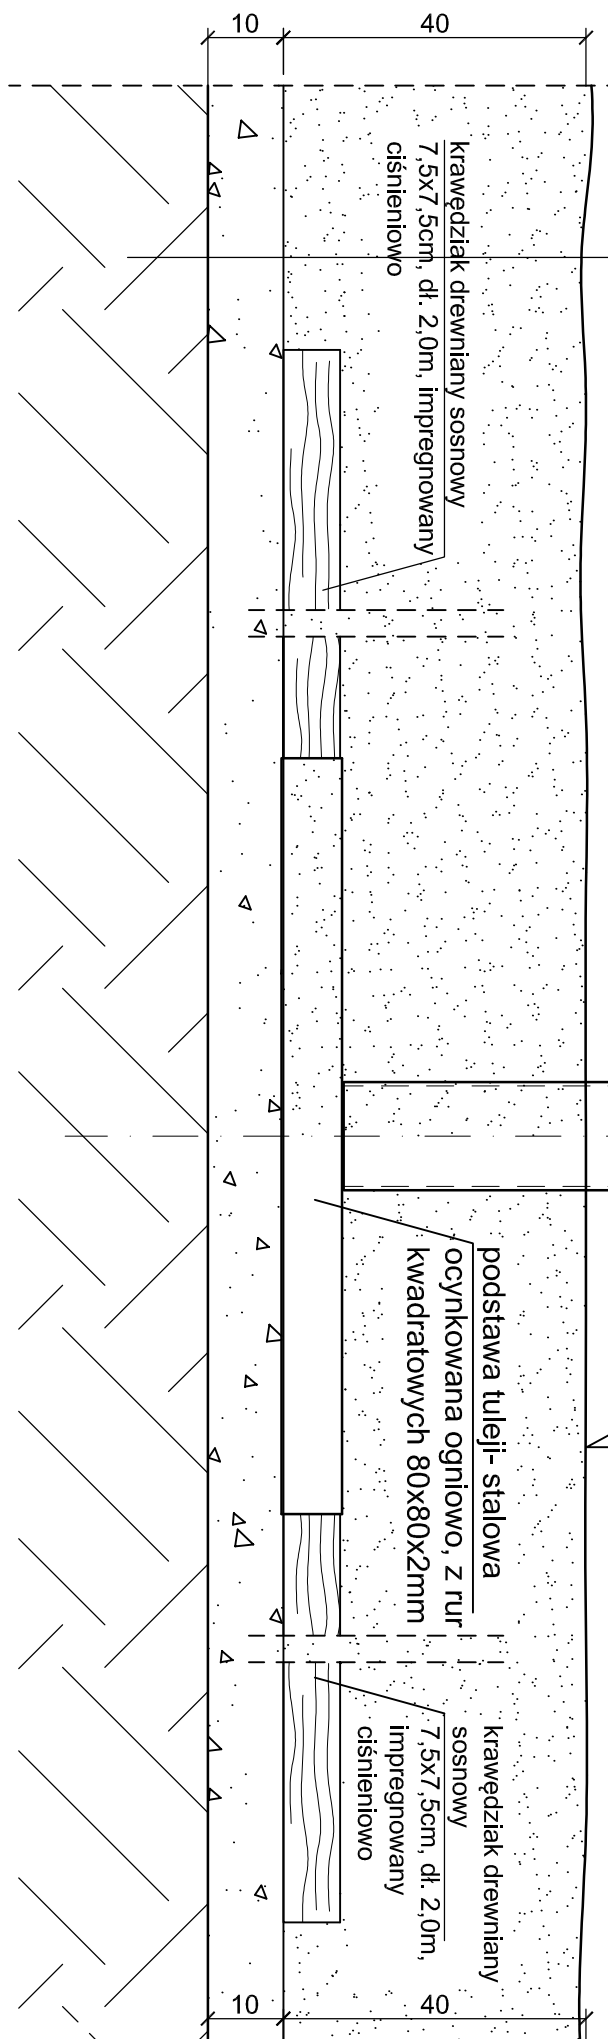

PRZEDSIĘBIORSTWO INŻYNIERYJNO - PROJEKTOWE "OSEMKA" KINGA ZAWISTOWSKA ul. Mikołaja Kopernika 3/13, 14-200 Iława NIP: 744-103-71-31, tel.: +48 695 385 007 e-mail: projekt-osemka74@wp.pl	
<b>PROJEKT ARCHITEKTONICZNO-BUDOWLANY</b>	
TEMAT:	<b>TULEJE DO SŁUPKÓW DO SIATKÓWKI PLAŻOWEJ</b>
OBIEKT:	Zagospodarowanie działki nr 161/5 w Kosakowie- budowa boiska do piłki siatkowej plażowej z elementami małej architektury i komunikacją; ul. Nad Stawem, działka nr 161/5
INWESTOR:	Gmina Kosakowo, ul. Żeromskiego 69 81-198 Kosakowo
STADIUM:	PROJEKT ARCHITEKTONICZNO-BUDOWLANY
BRANŻA:	ARCHITEKTURA
BRANŻA:	AUTORZY DOKUMENTACJI
BRANŻA:	IMIĘ I NAZWISKO:
Podpisz:	PODPIS:
Projektował:	mgr inż. arch. Tadeusz Tyłka nr upr. NN-8345/474/81
Opracował:	inż. Andrzej Zawistowski
NR RYS.:	SKALA: 1:10
DATA OPRACOWANIA:	06.2021r.