Przekrój podłużny drogi nr 1326D

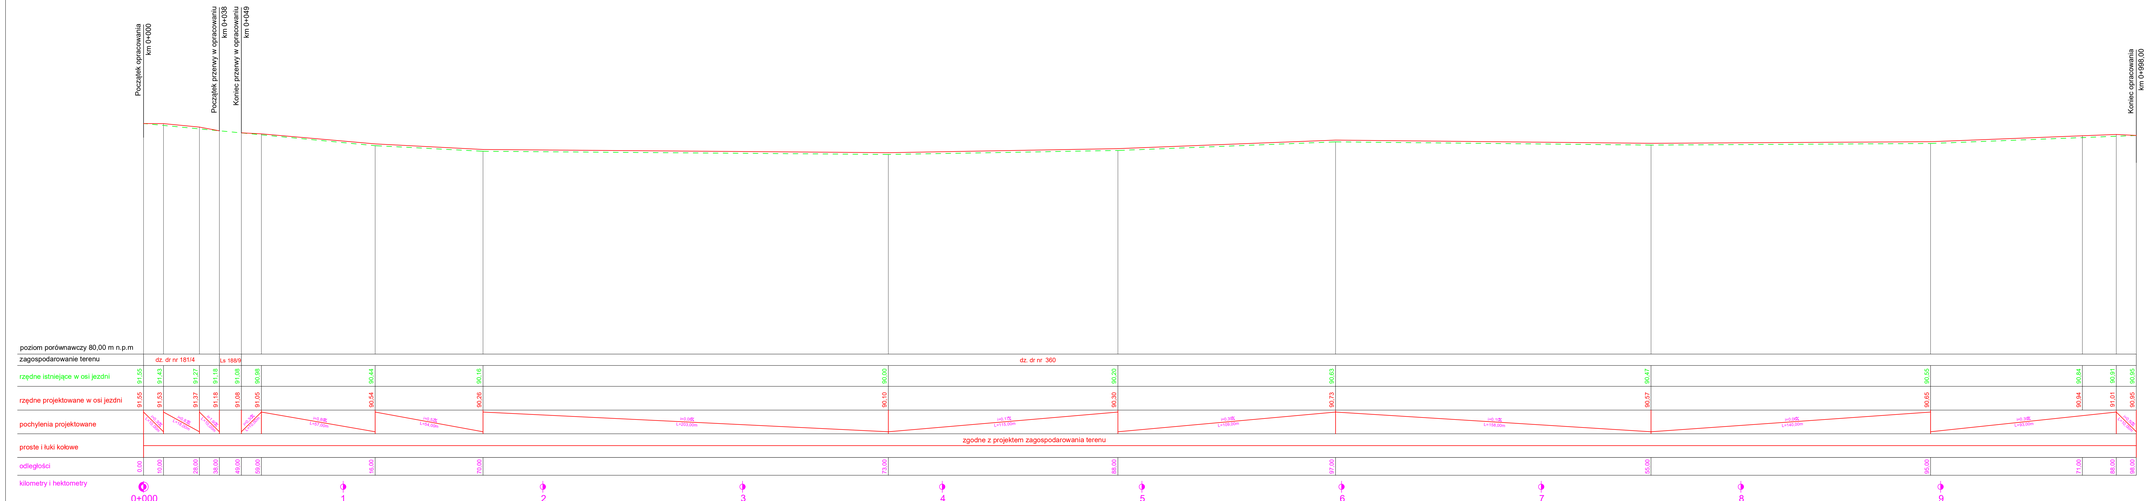

Skala 1: 100/1000

UWAGI

Wszystkie wymiary i rzędne należy sprawdzić na budowie, a w przypadku wystąpienia różnic projektowany układ należy dostosować do stanu istniejącego, zachowując zasady zawarte w projekcie.

Zachować istniejące pochylenia podłużne.
Połączyć płynnie istniejącą nawierzchnię z projektowaną.
Lokalizacja rowów do oczyszczenia zgodnie z projektem zagospodarowania terenu rys. nr 2.

Legenda:

- istniejąca nawierzchnia w osi jezdni
- projektowana niweleta w osi jezdni ok. 10cm ponad istniejącą jezdnią

Jednostka projektowa:
indro
J a k u b Frąckowiak
ul. Polna 10
56-320 Krośnice

INWESTOR: **Zarząd Dróg Powiatowych w Trzebnicy ul. Łączna 1c 55-100 Trzebnica**

OBIEKT: **Przebudowa drogi powiatowej nr 1326D Łapczyce - ETAP II**

TYTUŁ RYSUNKU: **Przekrój podłużny**

SKALA: **1:100/1000**

DATA: **09.2022**

PROJEKTANT: mgr inż. Jakub Frąckowiak

NR UPRAWNIEŃ: **WKR/0121/PWOD/18**

PODPIS:

NR RYSUNKU: **Rys. nr 5**