Działki ewidencyjne wrysowane orientacyjnie
Nie mogą stanowić podstawy opracowania

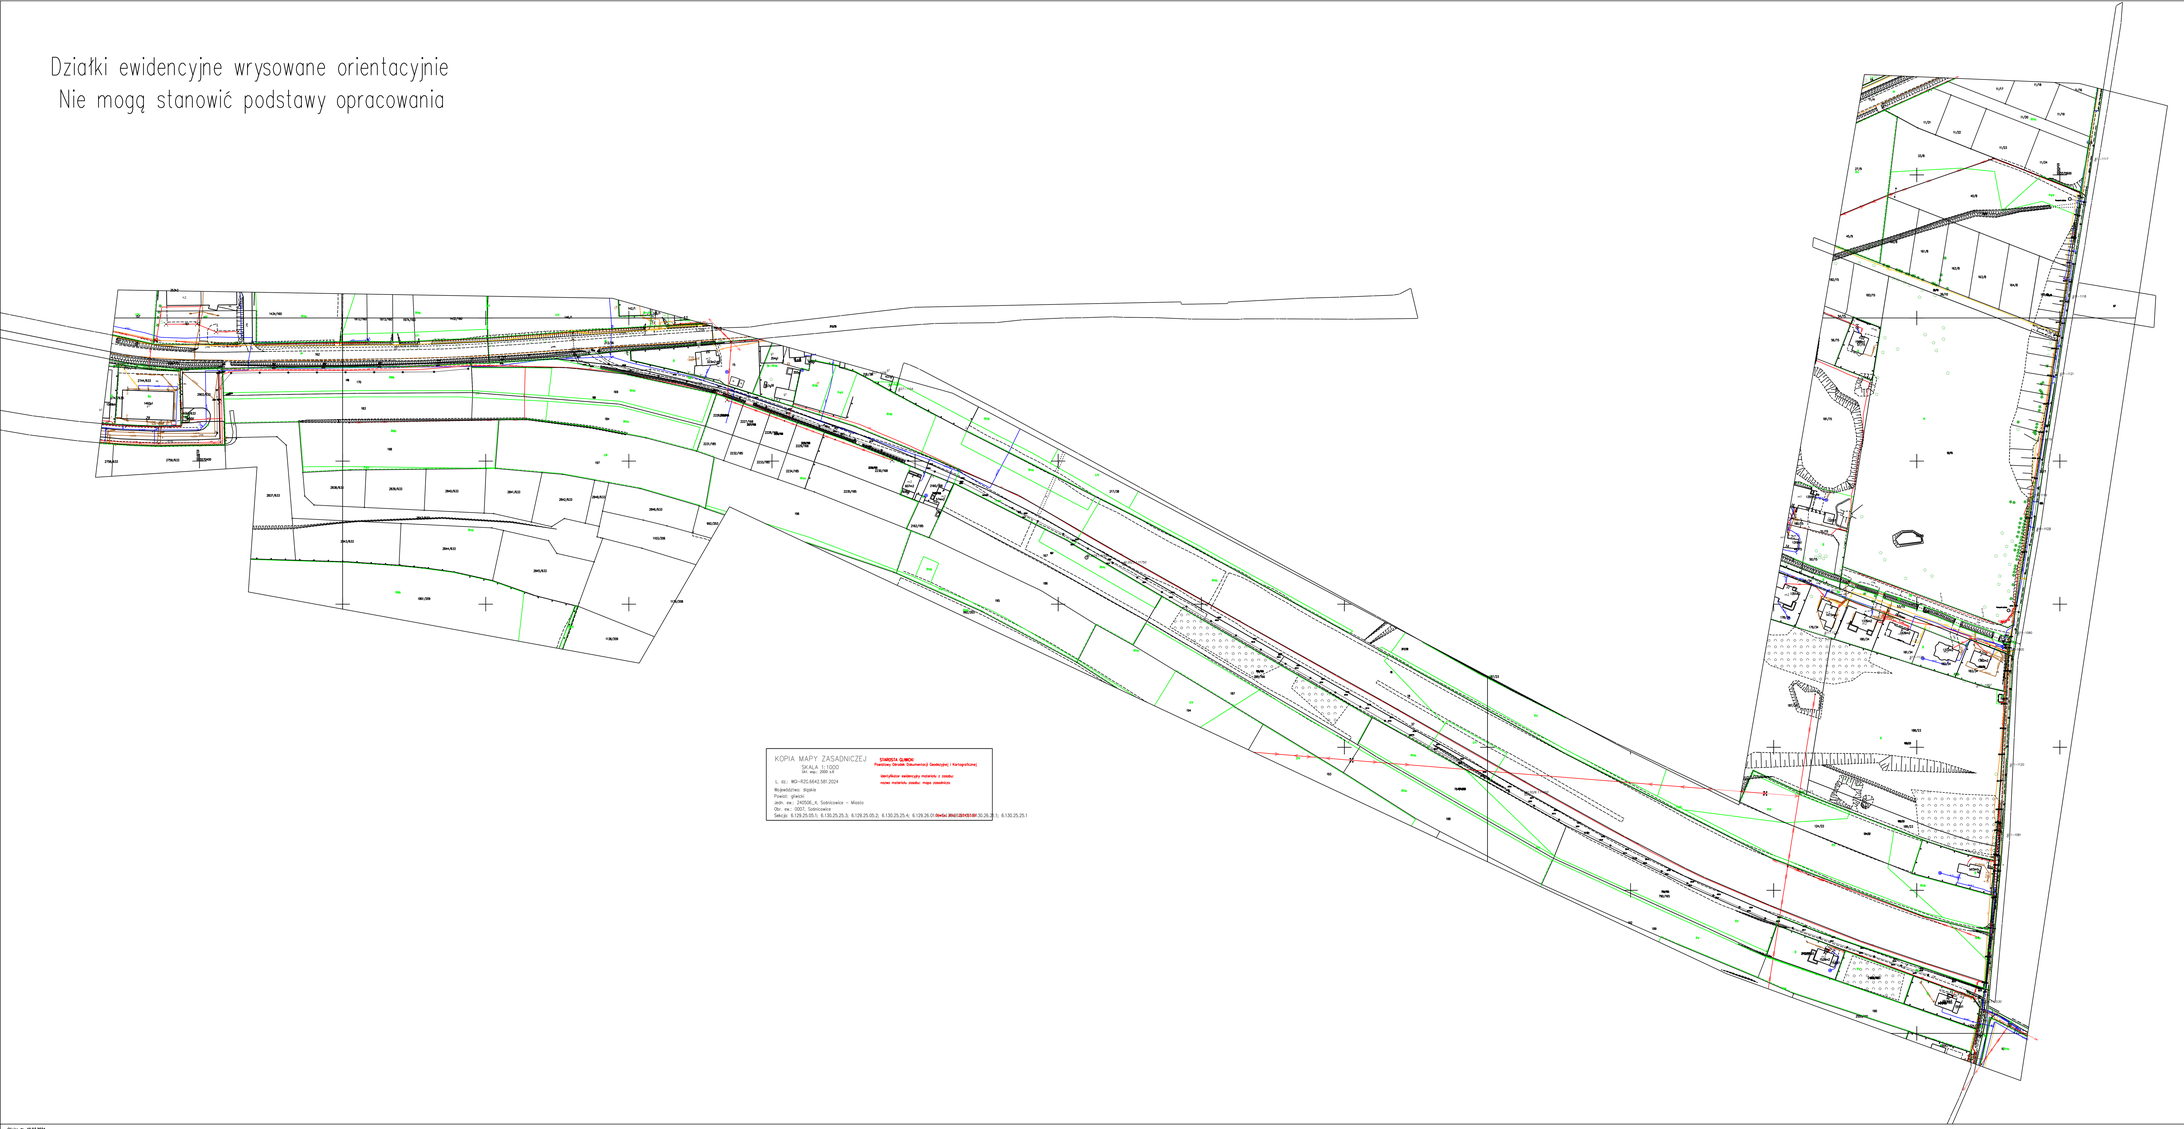

KOPIA MAPY ZASADNICZEJ
SKALA 1:1000
Ukł. wys.: 2000 kß
L. dz.: WGI-ROZ.6640.581.2024
Województwo: śląskie
Powiat: gliwicki
Jedn. ew.: 240506_4, Sośnicowice – Miasto
Obr. ew.: 0001, Sośnicowice
Sekcja: 6.129.25.05.1, 6.130.25.25.3, 6.129.25.05.2, 6.130.25.25.4, 6.129.26.01, 6.130.25.25.1

STAROSTA GLIWICKI
Powiatowy Ośrodek Dokumentacji Geodezyjnej i Kartograficznej
Identyfikator wektorowy materiału z zasobu
nazwa materiału zasobu: mapa zasadnicza

Legenda:
kanalizacja sanitarna
przewód tłoczny
pompownia ścieków sanitarnych

NR MYS: 1	TEMAT:	Program funkcjonalno- Użytkowy dla zadania inwestycyjnego pn: "Rozbudowa sieci kanalizacji sanitarnej na terenie Gminy Sosnicowice - w systemie zaprojektuj i wybuduj
DATA: 03.2024	ADRES INWESTYCJI:	Sośnicowice ul.Polna
	INWESTOR:	Gmina Sośnicowice ul. Rynek 19 44-153 Sośnicowice
SKALA: 1:1000	DOKUMENTACJA:	Koncepcyjna trasa kanalizacji w ul. Polnej w Sośnicowicach
PROJEKTOWAŁ:	mgr inż. Magdalena Stolarska	upr. bud. nr SLK/5720/PWOS/14
SPRAWDZIŁ:	mgr inż. Marcin Szafarz	upr. bud. nr SLK/1609/POOS/07
MS-PRO Sławomir Stolarski, Tychy, ul. Andersa 3a/9		

Data: dn. 19.03.2024
Zamówił(a): Karyś Patrycja Sorbyan-Bukar