


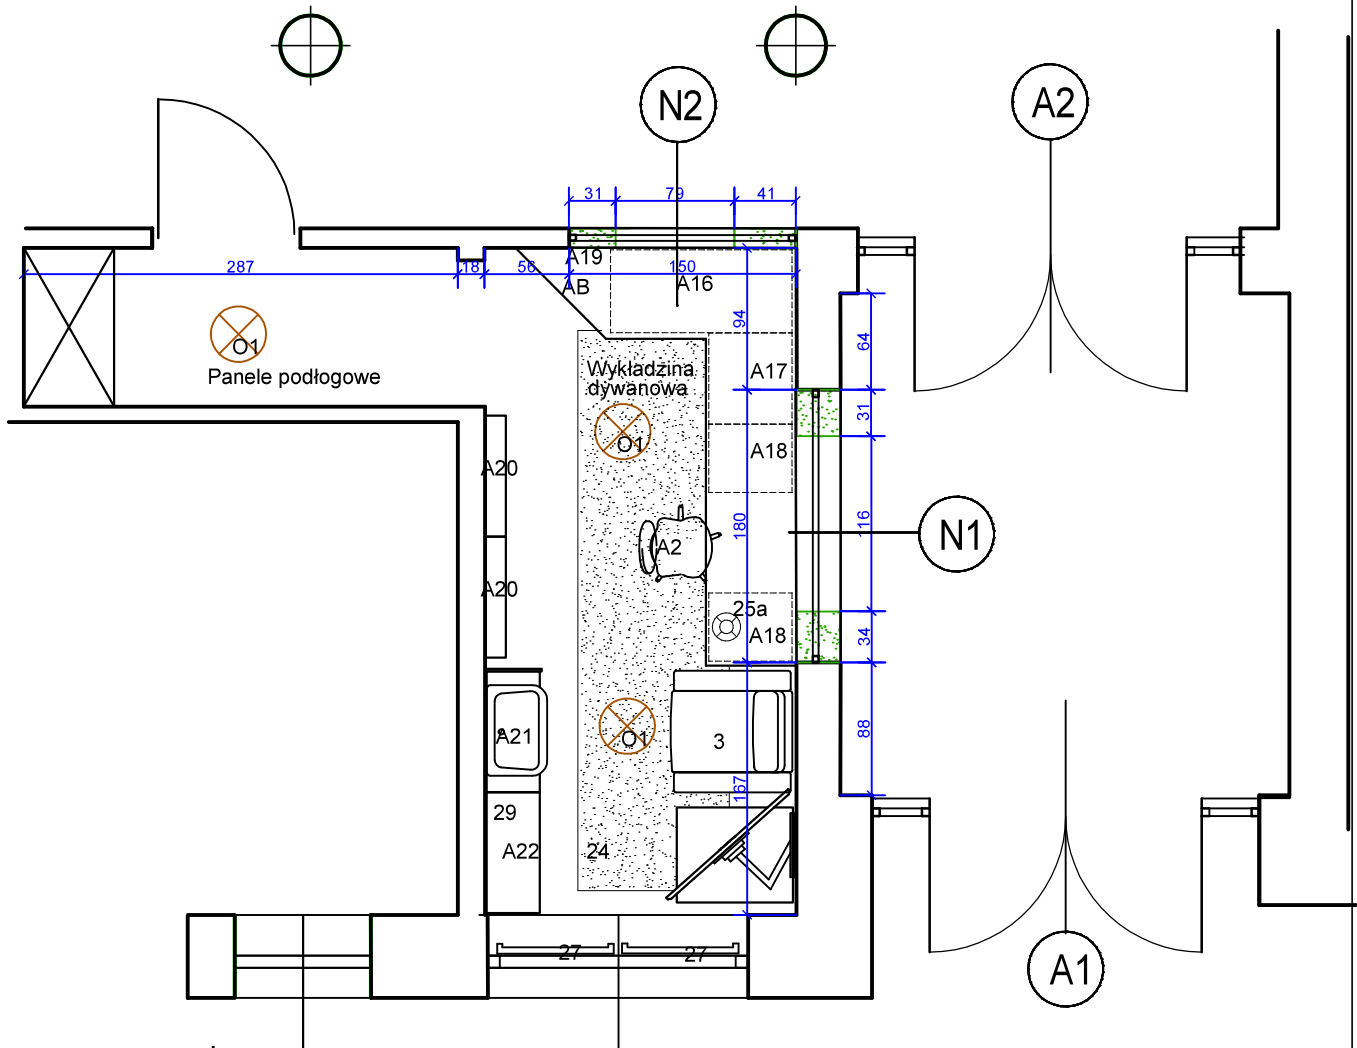












POKÓJ NR 34 PORTIERNIA



WYPOSAŻENIE

-  3 FOTEL
-  24 WYKŁADZINA
-  25a LAMPKA NA BIURKO
-  27 ROLETA
-  29 CZAJNIK ELEKTRYCZNY
-  A2 KRZESŁO OBROTOWE
- A16 SZAFKA 120x60x75
- A17 SZAFKA 60x55x75
- A18 SZAFKA 45x55x75
- A19 PÓŁKA TRÓJKĄTNA
- A20 SZAFKA NA KLUCZE
- A21 SZAFKA 80x30x75
- A22 UMYWALKA NA SZAFCE STOJĄCEJ
-  AB BLAT NA WYMIAR
-  O1 OŚWIETLENIE SUFITOWE

-  ściany istn. malowane na biało
-  ściany do likwidacji
-  drzwi istniejące
-  drzwi projektowane

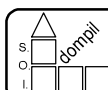

Spółdzielnia Obsługi Inwestycyjnej "Dompil"
64-920 Piła ul. Sikorskiego 33 tel/fax (67) 214-80-01

Inwestor	PANSTWOWA UCZELNIA Stanisława Staszica w Pile Piła, ul. Podchorążych 10		Branża: ARCH-BUD
Nazwa obiektu	PRZEBUDOWA i ZAKUP WYPOSAŻENIA BUDYNKU DOMU STUDENTA PUSS w PILE		Nr rysunku: 25
Adres	PIŁA, ul. ŻEROMSKIEGO 14, działka nr 1311/1		Skala: 1:50
Nazwa rysunku	POKÓJ NR 34 PORTIERNIA		
Projektował :	mgr inż. arch. Iwona Maciejewicz Wojtkiewicz upr. do proj. w spec. architektonicznej bez ograniczeń	Upr. nr : GP7342/1894/94	Data 03. 2021
Opracował :	j.w.		03. 2021