


Jednostka ewidencyjna	nazwa: JEDNOROŻEC
	numer: 142204_2
Obręb ewidencyjny	nazwa: PARCIAKI
	numer: 0014
Identyfikator zgłoszenia:	PODGIK.6640.3.1881.2023
Układ współrzędnych prostokątnych płaskich:	PL-ETRF2000
Układ wysokości:	PL-EVRF2007-NH
Oznaczenie obszaru aktualizacji:	
Data wykonania mapy:	19.12.2023 r.
W granicach projektowanej inwestycji budowlanej nie badano słabejności gruntowych ujawnionych w księdze wieczystej.	
Nie wyklucza się istnienia w terenie innych nie wykazanych na niniejszej mapie urządzeń podziemnych, które nie były zgłoszone do inwentaryzacji lub o których brak jest informacji w instytucjach branżowych.	

Nazwa wykonawcy prac geodezyjnych	GEONOM Marcin Lorenc
Oświadczenie wykonawcy	Oświadczam o uzyskaniu protokołu weryfikacji z wynikiem pozytywnym pracy geodezyjnej zgłoszonej do Starosty Przasnyskiego. PROTOKÓŁ NR PODGIK.6640.3.1881.2023_1 z dnia 21.12.2023 r. Jestem świadomy odpowiedzialności karnej za złożenie fałszywego oświadczenia.
Imię i nazwisko, data i podpis geodety, który wykonał mapę.	GEONOM MARCIN LORENC Świad. Głównego Geodety Kraj. nr 11179 mgr inż. Marcin Lorenc ul. Mezwonicka 10, 06-323 Jednoróżec tel. 807003754 Jednoróżec dnia 21.12.2023 r.

LEGENDA OZNACZEŃ:

- GRANICA DZIAŁKI
- BETONOWY ZBIORNIK SZCZELNY O POJ. 10M³
- 5A BUDYNEK MIESZKALNY DWURODZINNY
- x x ODCINKI ISTNIEJĄCEJ KANALIZACJI DO USUNIĘCIA

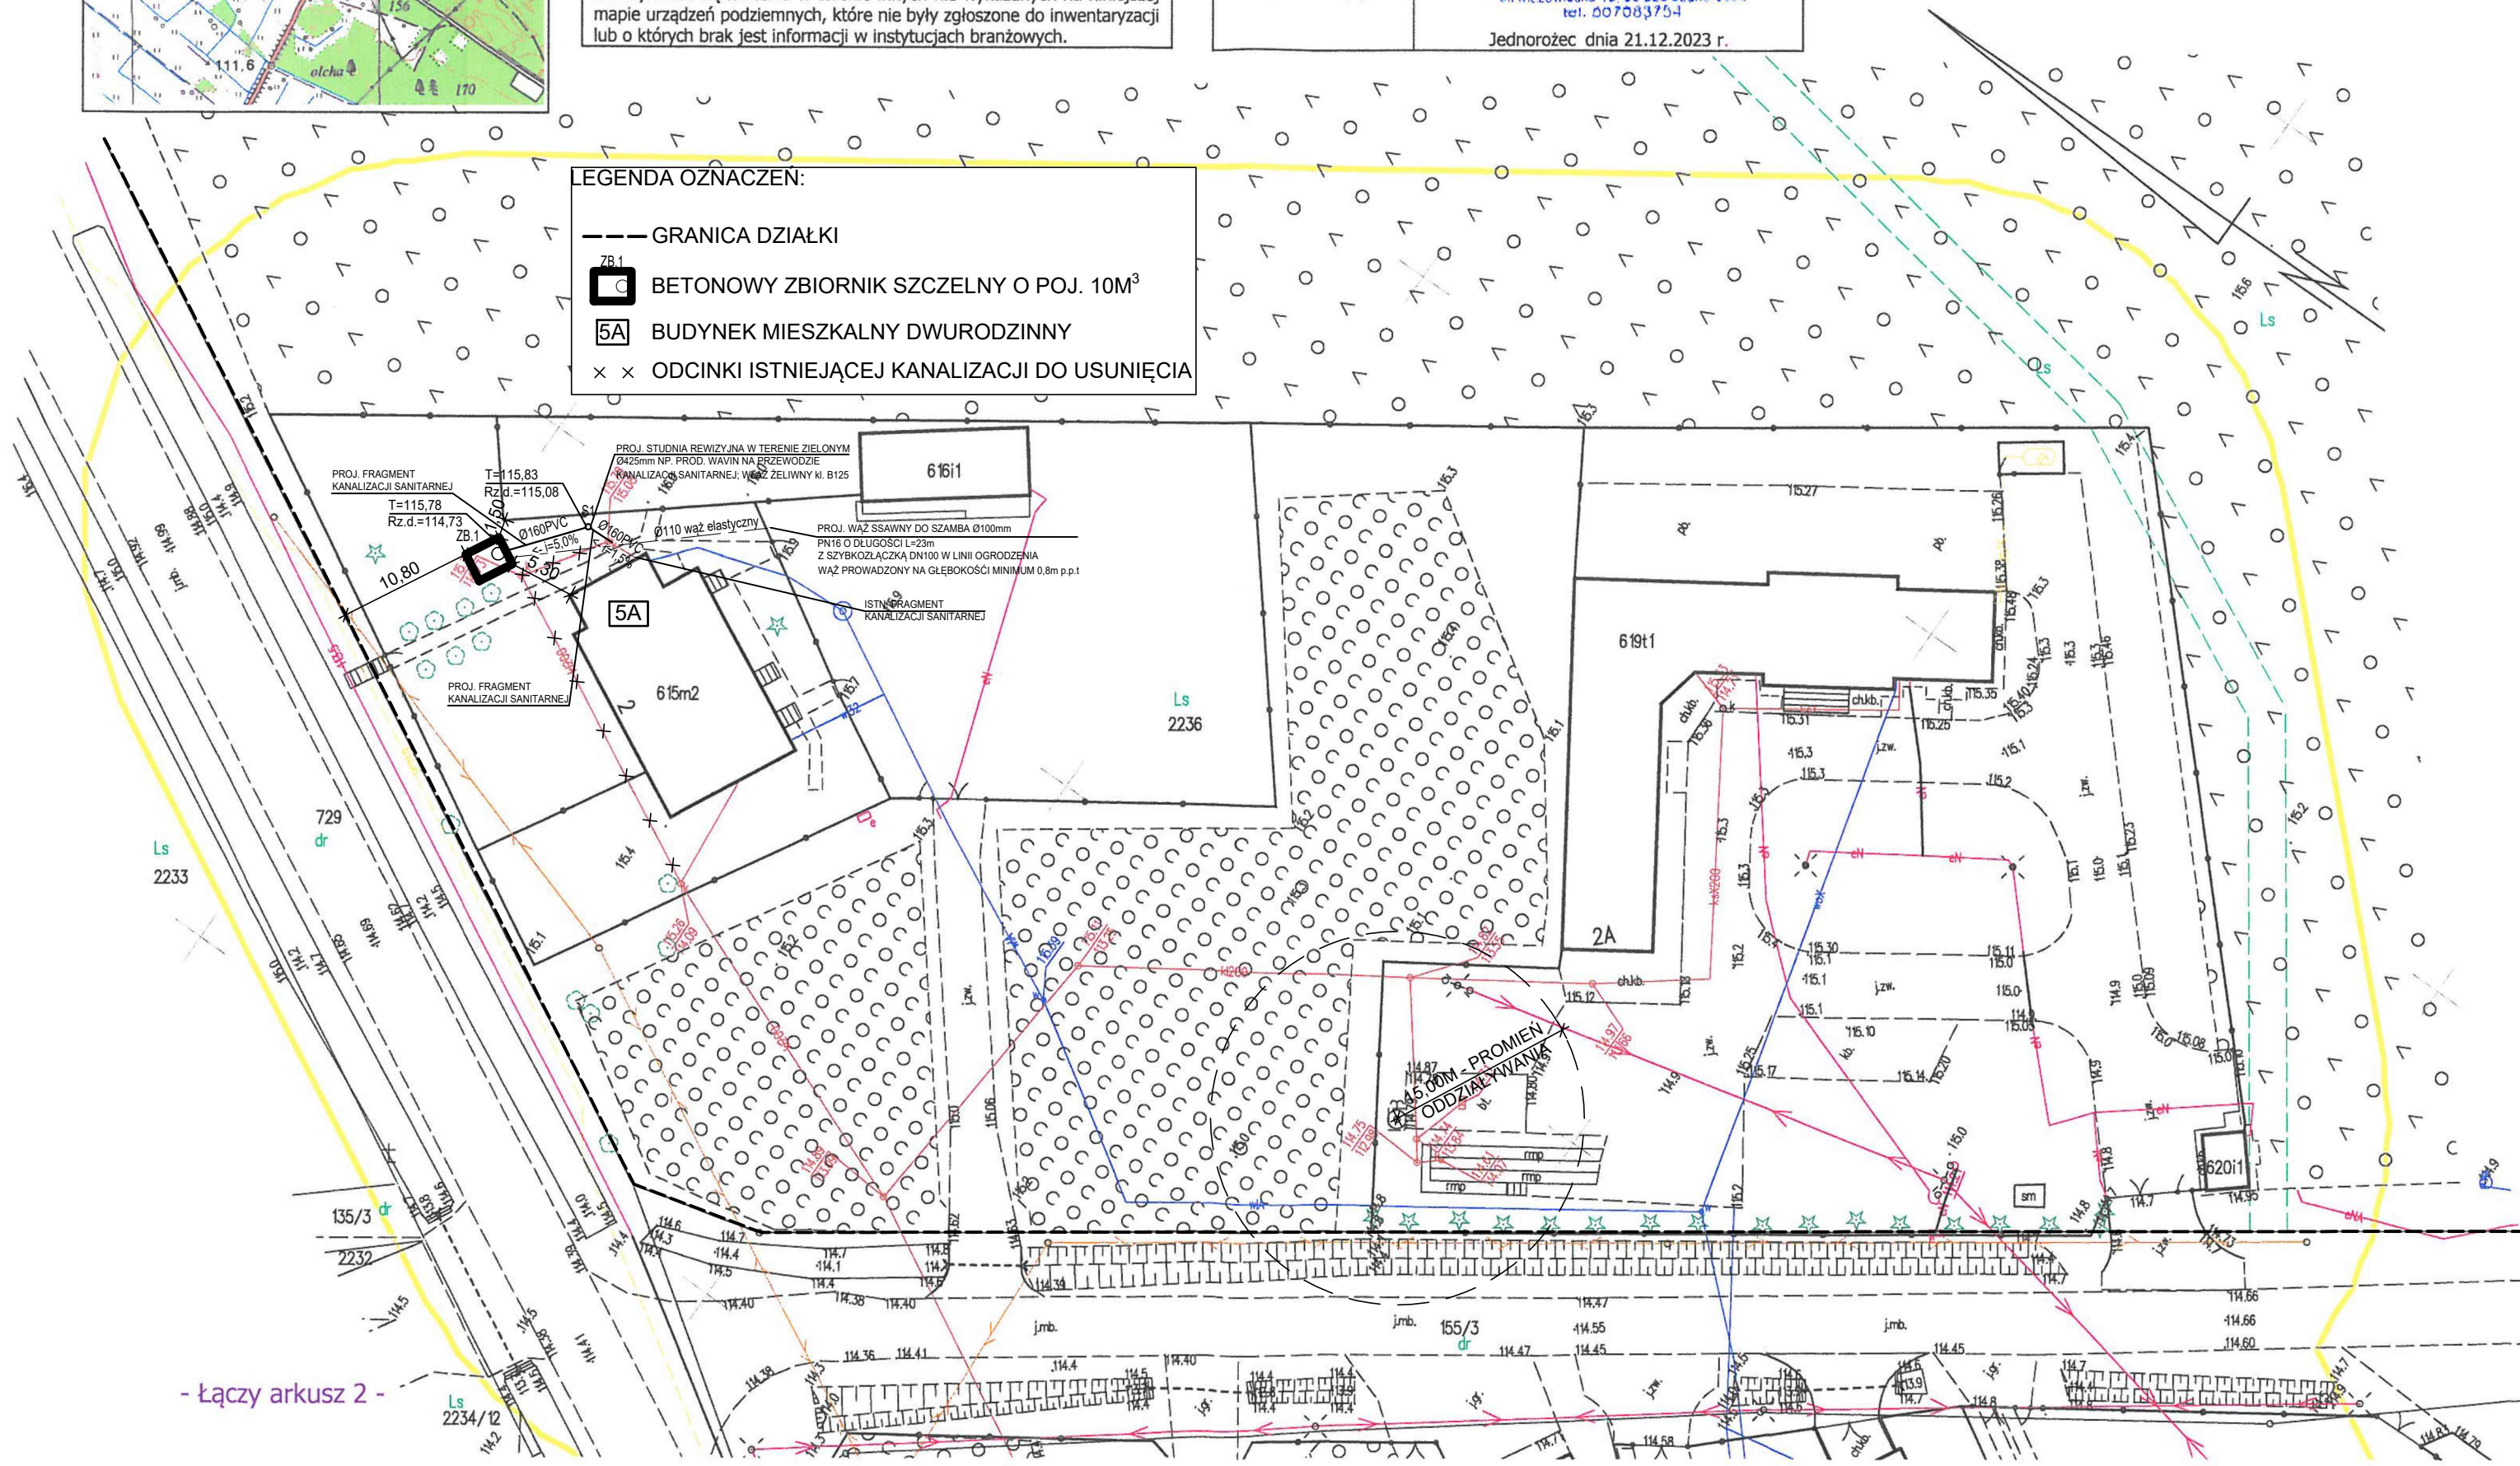

- UWAGA:
- WŁĄCZENIE W ISTNIEJĄCĄ STUDNIĘ LUB ISTNIEJĄCĄ RURĘ KANALIZACJI SANITARNEJ DOKŁADNIE DOMIERZYĆ W TRAKCIE BUDOWY;
 - NIEOPISANE ZAGŁĘBIENIE KOLIZJI WYSTĘPUJĄCYCH NA TRASIE PROJEKTOWANYCH PRZEWODÓW KANALIZACJI SANITARNEJ NALEŻY PRZYJMOWAĆ JAKO GŁĘBOKOŚCI NORMATYWNE ODPOWIEDAJĄCE RODZAJOWI UZBROJENIA;
 - PRZED PRZYSTĄPIENIEM DO ROBÓT NALEŻY STARANNIE DOMIERZYĆ USYTUOWANIE, RZĘDNĄ POSADOWIENIA ISTNIEJĄCEGO PRZEWODU KANALIZACYJNEGO ORAZ PROJEKTOWANEGO PRZEWODU KANALIZACYJNEGO;
 - RYSunEK PROFILU PRZEWODÓW SANITARNEGO ROZPATRYWAĆ RAZEM Z POZOSTAŁYMI RYSUNKAMI I OPISEM TECHNICZNYM.
 - WSZYSTKIE PRACE INSTALACYJNE NALEŻY WYKONAĆ ZGODNIE Z OBOWIĄZUJĄCYMI PRZEPISAMI BHP POD NADZOREM OSÓB UPRAWNIONYCH;
 - UŁOŻONE PRZEWODY KANALIZACJI SANITARNEJ, NALEŻY ZINWENTARYZOWAĆ GEODEZYJNIE I ZGŁOSIĆ DO WŁAŚCIWEGO OŚRODKA DOKUMENTACJI GEODEZYJNEJ I KARTOGRAFICZNEJ;
 - RZĘDNE WŁAZÓW STUDZIENEK KANALIZACYJNYCH I ZBIORNIKÓW W TERENIE DOSTOSOWAĆ DO RZĘDNYCH ISTNIEJĄCEGO TERENU;
 - FRAGMENTY ISTNIEJĄCEJ KANALIZACJI SANITARNEJ ZAZNACZONEJ NA PROFILACH NALEŻY PODDAĆ CZYSZCZENIU I WYKORZYSTAĆ.
(POŁĄCZYĆ Z PROJEKTOWANĄ CZĘŚCIĄ KANALIZACJI SANITARNEJ DO PREFABRYKOWANEGO ZBIORNIKA BEZODPŁYWOWEGO, BETONOWEGO, SZCZELNEGO - SZAMBO).

MJPROJEKT
Mariusz Januszkiewicz
ul. Kopernika 7/ lokal 60,
07 - 410 Ostrołęka
604-897-030

Data: 16 Luty 2024

Nazwa projektu:
BUDOWA PODZIEMNEGO ZBIORNIKA NA CIECZYSTOŚCI PŁYNNĄ O POJ. 10M³ DLA ISTNIEJĄCEGO BUDYNKU MIESZKALNEGO DWURODZINNEGO.

Inwestor
SKARB PAŃSTWA - PAŃSTWOWE GOSPODARSTWO LŚNE LASY PAŃSTWOWE NADLEŚNICTWO PARCIAKI
BUDZISKA 2, 06-323 JEDNOROŻEC
Adres inwestycji:
BUDZISKA 2, DZ. OZN. NR GEOD. 2236 06-323 JEDNOROŻEC

Tytuł rysunku
PLAN SYTUACYJNY - ZEWNĘTRZNA INSTALACJA KANALIZACJI SANITARNEJ Z BUDYNKU NR 5A

Faza projektu
Projekt techniczny

Projektant:
mgr inż. Sebastian Kania
upr. nr MAZ/0048/PBS/17
specjalność: instalacje sanitarne

Skala rysunku
1:500

Nr arkusza
IS01