



ELEWACJA PÓŁNOCNO-WSCHODNIA

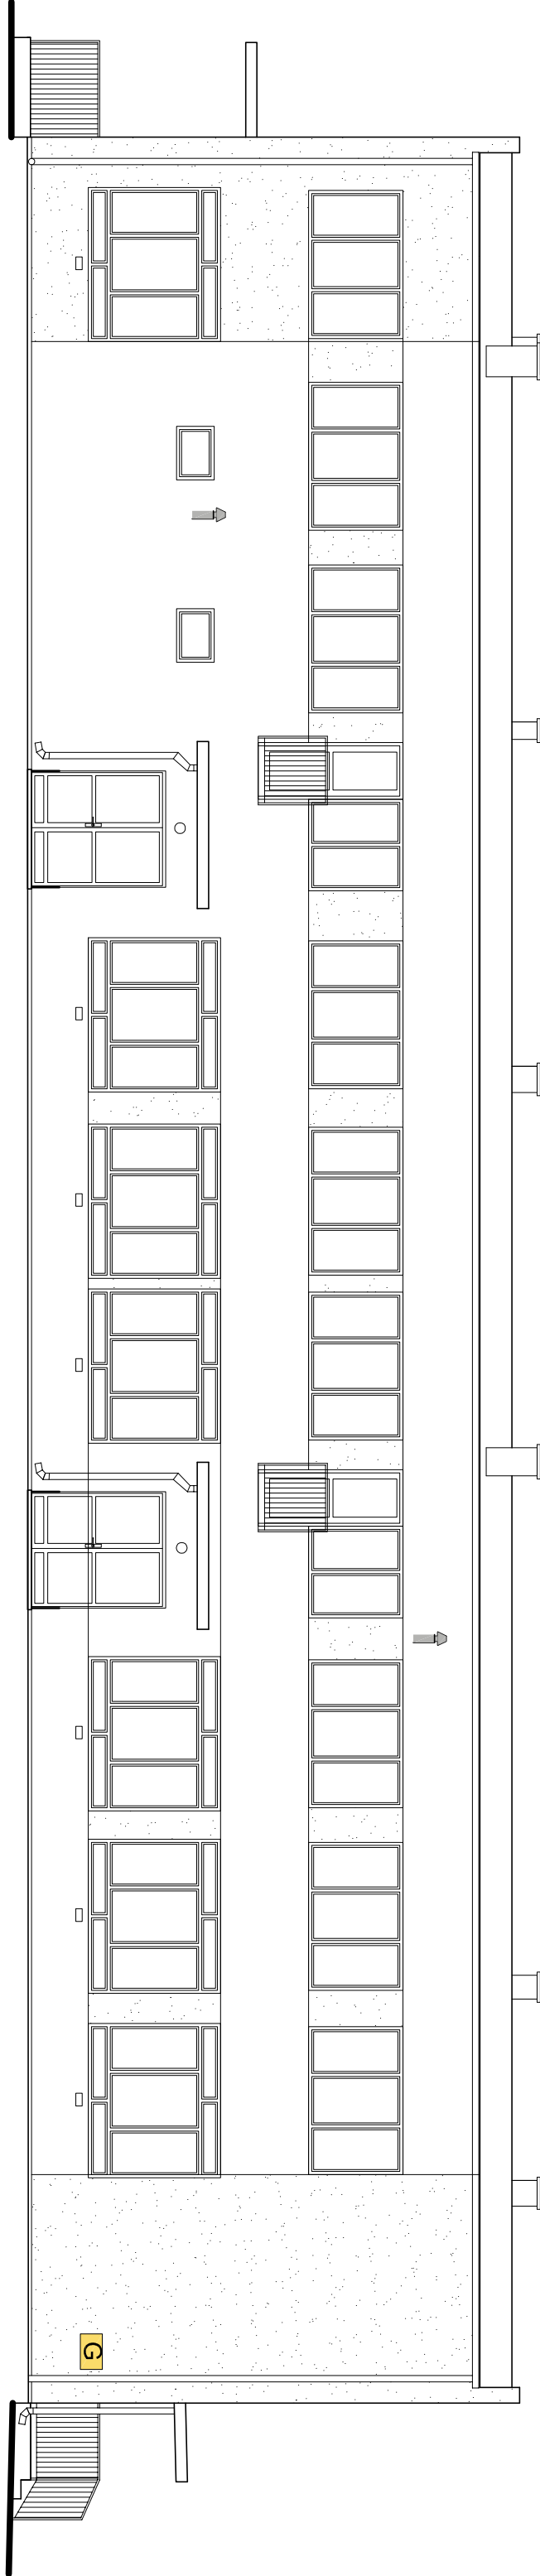

ELEWACJA PÓŁNOCNO-ZACHODNIA

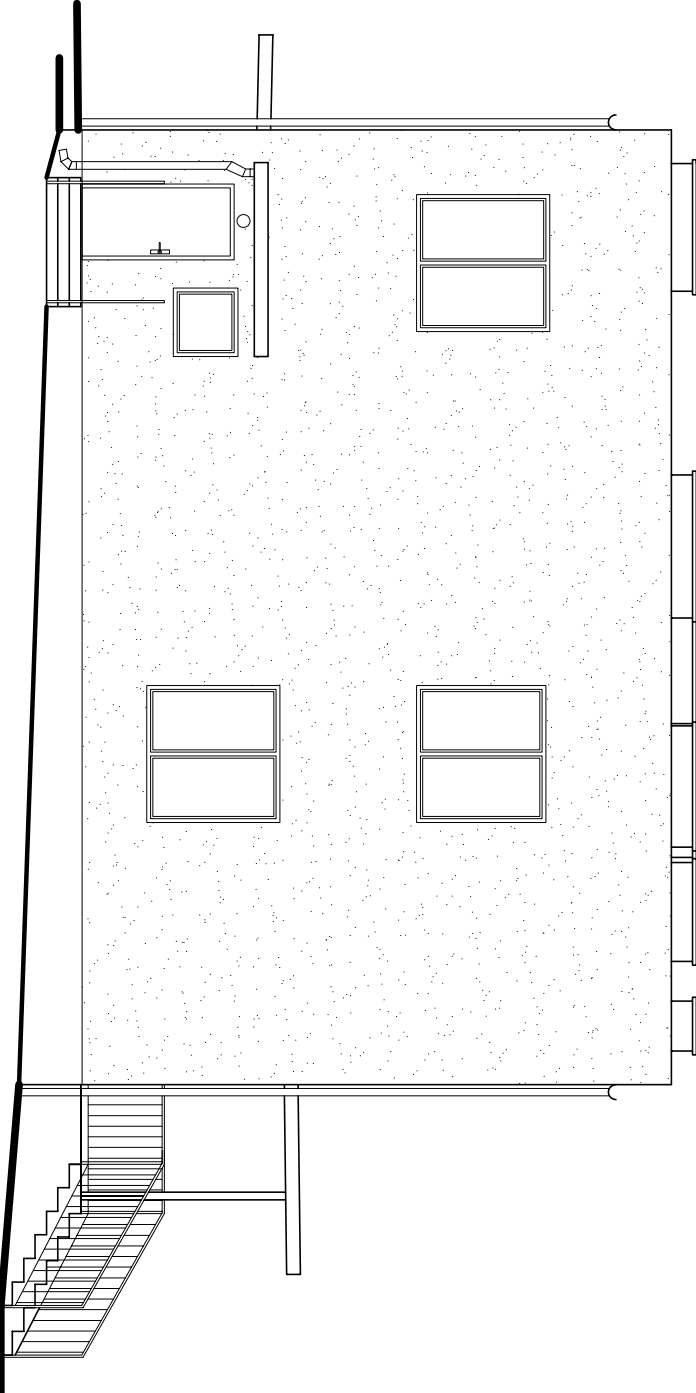

UWAGA:

Od strony północno-wschodniej budynku znajduje się na wysokości cokołu taras po całej długości obliku o wymiarach 3,50mx36,00m wraz ze schodkami przed każdymi drzwiami zewnętrznymi o szerokości odpowiadającej szerokości drzwi; taras/schodek wykonany z betonu/żelbetu. Przed wykonaniem ocieplenia budynku należy uzgodnić z Inwestorem zakres robót dotyczących istniejącego tarasu.

Pod każdym oknem na poziomie parteru od strony północno-wschodniej znajduje się nawiewnik.

Pracownia Projektowa J&J Sp. z o.o.		Nr projektu	
ul. Zielona 6		6	
24-100 Pielawy		Branża	
tel. kom. 691 633 003, 691 423 028		ARCHITEKTURA	
mgr inż. arch.		Skala	
Zbigniew Doktor		1:100	
227/KL72		Inwestor	
*****		Urząd Gminy	
Aurelia Pech		zbiłkowany na działkach o	
*****		tr. ew. 6/23, 6/201 i 6/202	
*****		64-020 Czempi	
*****		Czempi, strefa 12	
*****		Strefa 12	
*****		INWENTARYZACJA	
*****		Typ projektu	
*****		ELEWACJE	
*****		Data opracowania: 17 sierpnia 2021r.	