


40.30 Kancelaryjne nie jest przeznaczone do
zajęcia. Wzrostki nie należy wstawiać
wymiara zezwolenia, o którym mowa w
art. 18 ustawy z dnia 17 maja 1989 r.
- Prawo geodezyjne i kartograficzne (Dz.U.
Nr 30 poz. 163, z późniejszymi zmianami).
80/3

PROJEKT ZAGOSPODAROWANIA DZIAŁKI NR 161/5 1 : 500

87

Organ prowadzący państwowy zasób geodezyjny i kartograficzny RiVd	STAROSTA PUCKI RiVd
Nazwa materiału zasobu	71222
Identyfikator ewidencyjny materiału zasobu	W02H4CYNA
Data wykonania kopii	07.06.2021
Imię, nazwisko i podpis osoby reprezentującej organ	Z UP. STAROSTY Inspektor ds. państwowego zasobu geodezyjnego i kartograficznego inż. Michał Fikus

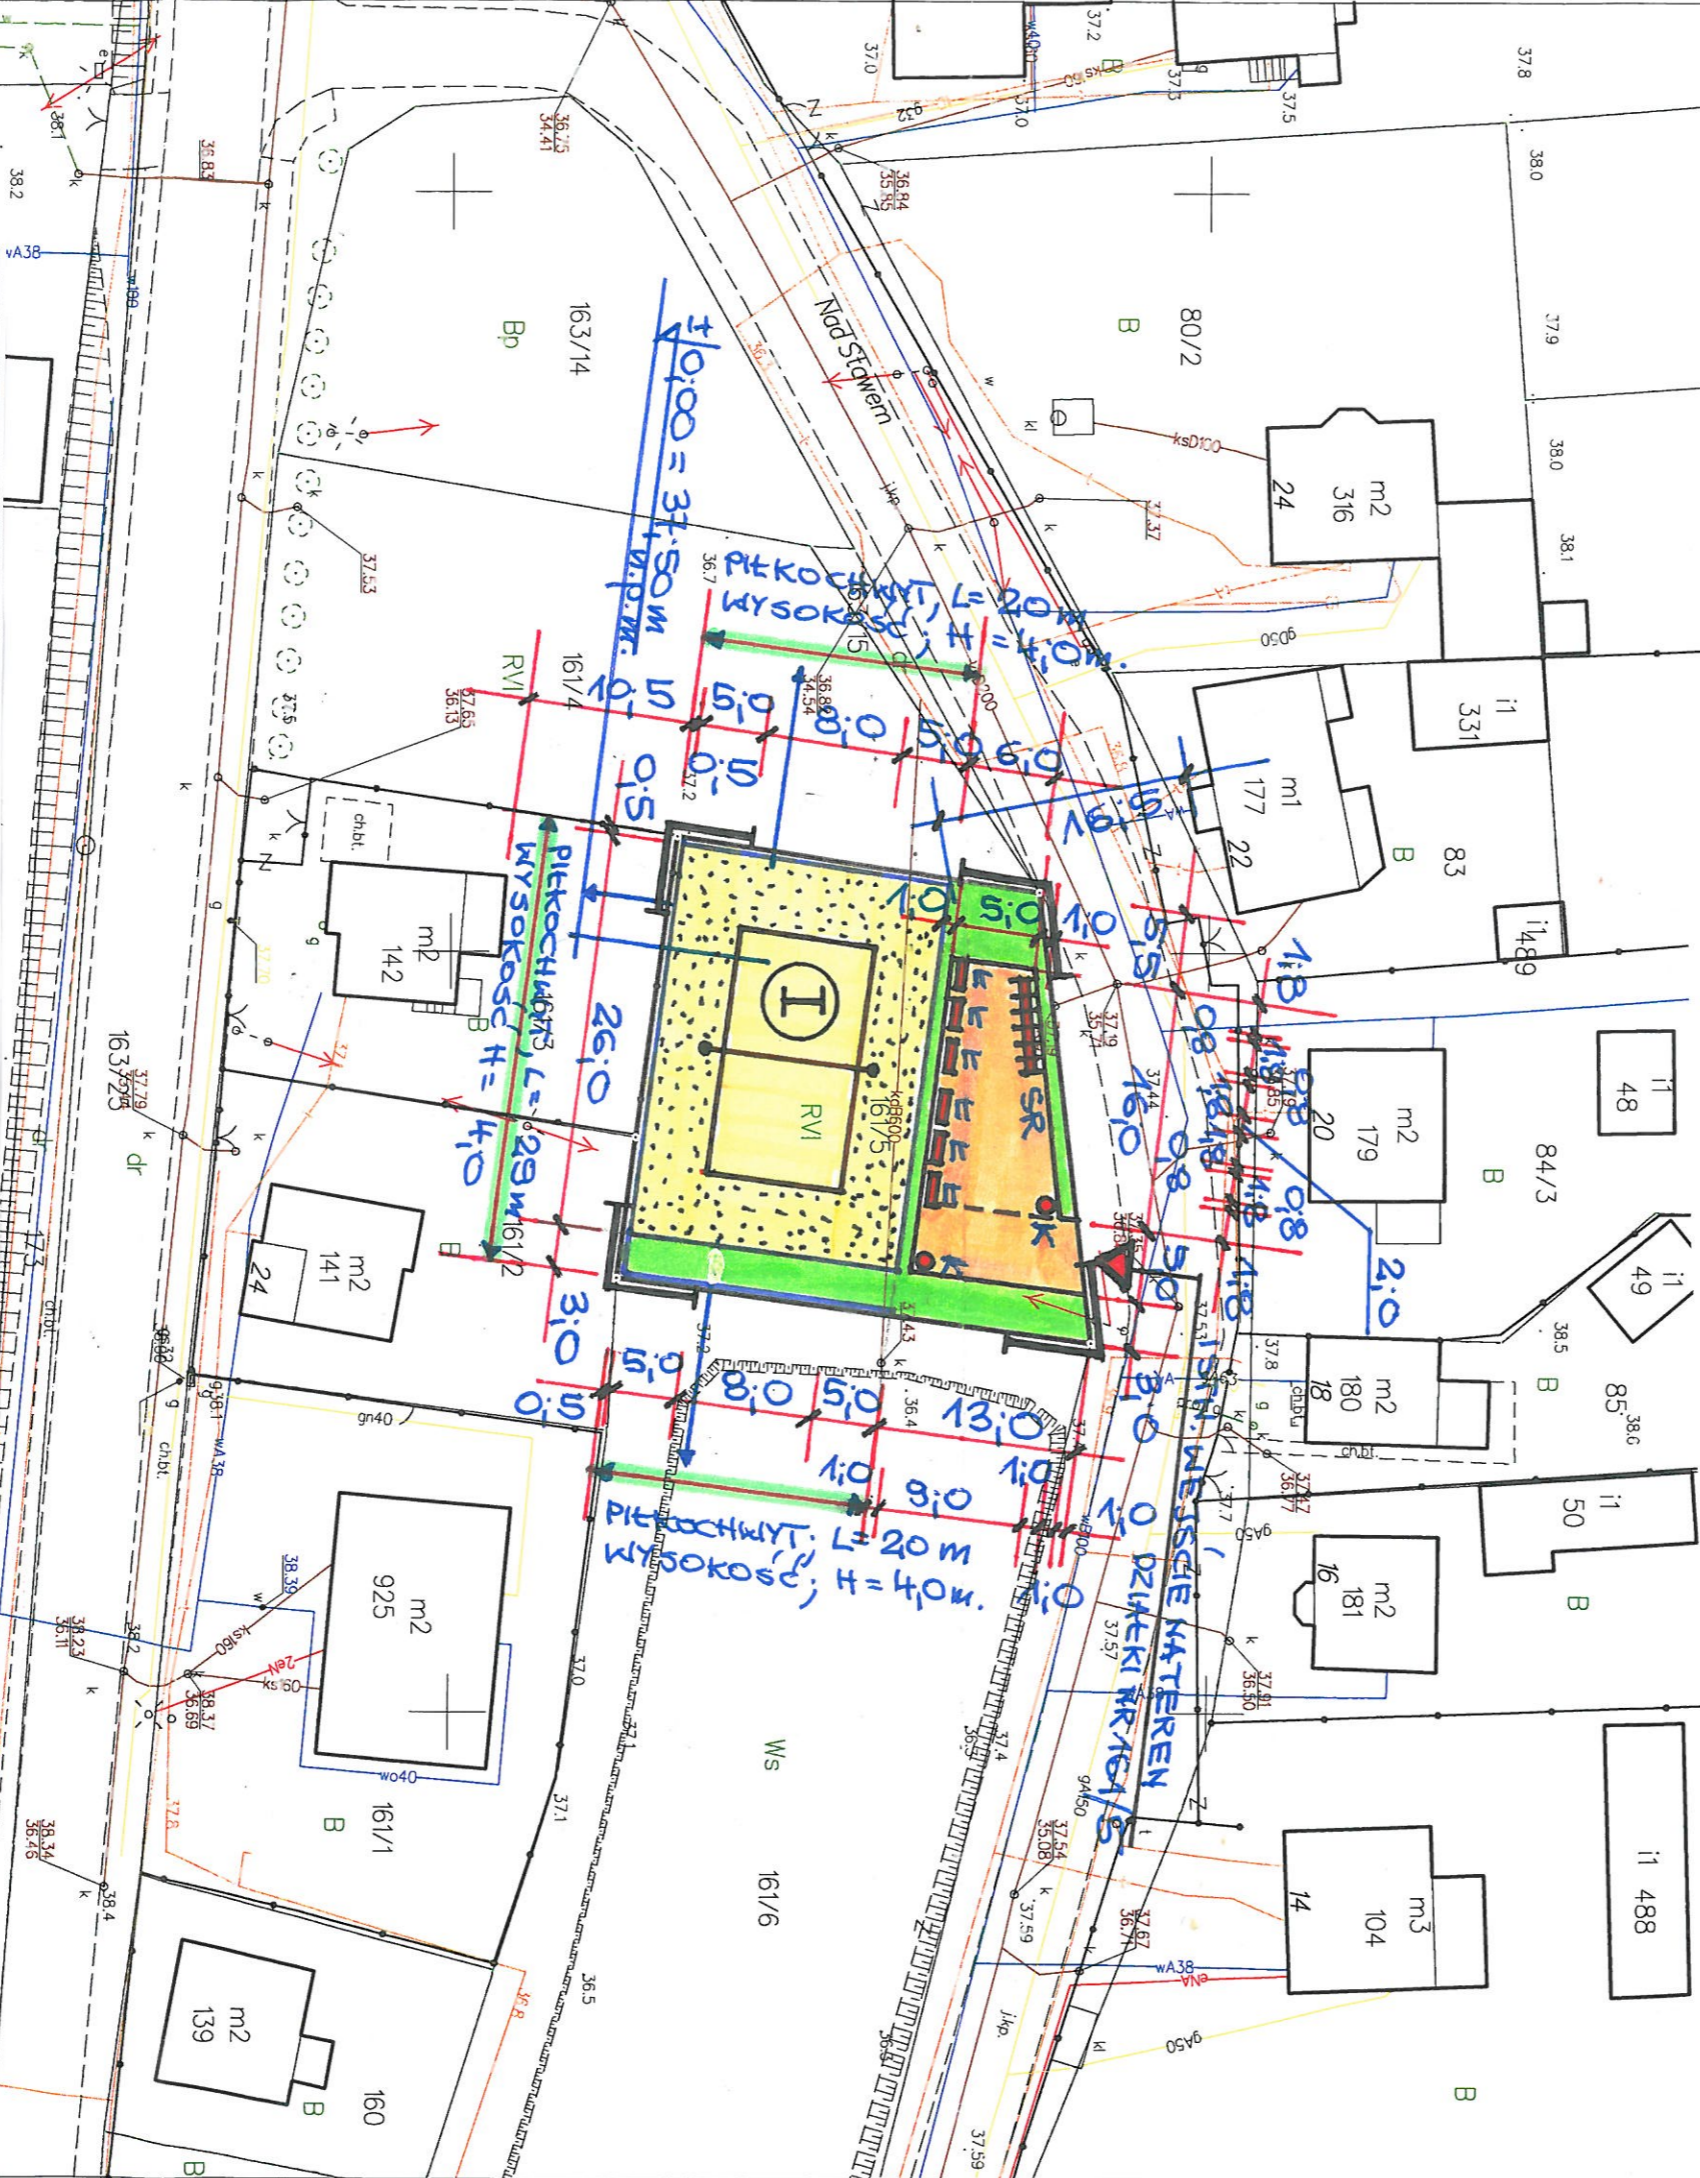

Przedsiębiorstwo Inżynieryjno-Projektowe "ÓSEMKA" Kinga Zawistowska		Gmina Kosakowo ul. Mikołaja Kopernika 3/13; 14-200 Iława Tel + 48 695-385-007, e-mail: projekt-osemka74@wp.pl	
Investor:	Gmina Kosakowo ul. Zeromskiego 69, 81-198 Kosakowo	Nr rys. 1	
Obiekt:	Zagospodarowanie działki Nr 161/5 w Kosakowie - przebudowa boiska do piłki siatkowej, placówki z elementami małej architektury i komunikacji	Skala: 1 : 500	
Data oprac. 06/2021r.	Treść rys. Projekt zagospodarowania działki Nr 161/5	Branża: architektura	164/65
Projektant: Tadeusz Tylika UPR.BUD.NR : NN-8345/474/81 do projektowania w specjalności architektonicznej bez ograniczeń	Opracował: Andrzej Zawistowski		

**STAROSTWO POWIATOWE w PUCKU
POWIATOWY OŚRODEK DOKUMENTACJI
GEODEZYJNEJ I KARTOGRAFICZNEJ**

Wpisano do ewidencji

07.06.2021 Nr 3981/2021

Z UP. STAROSTY
Inspektor ds. państwowego zasobu
geodezyjnego i kartograficznego
inż. Michał Fikus