


INWENTARYZACJA  
ELEWACJA PÓŁNOCNA

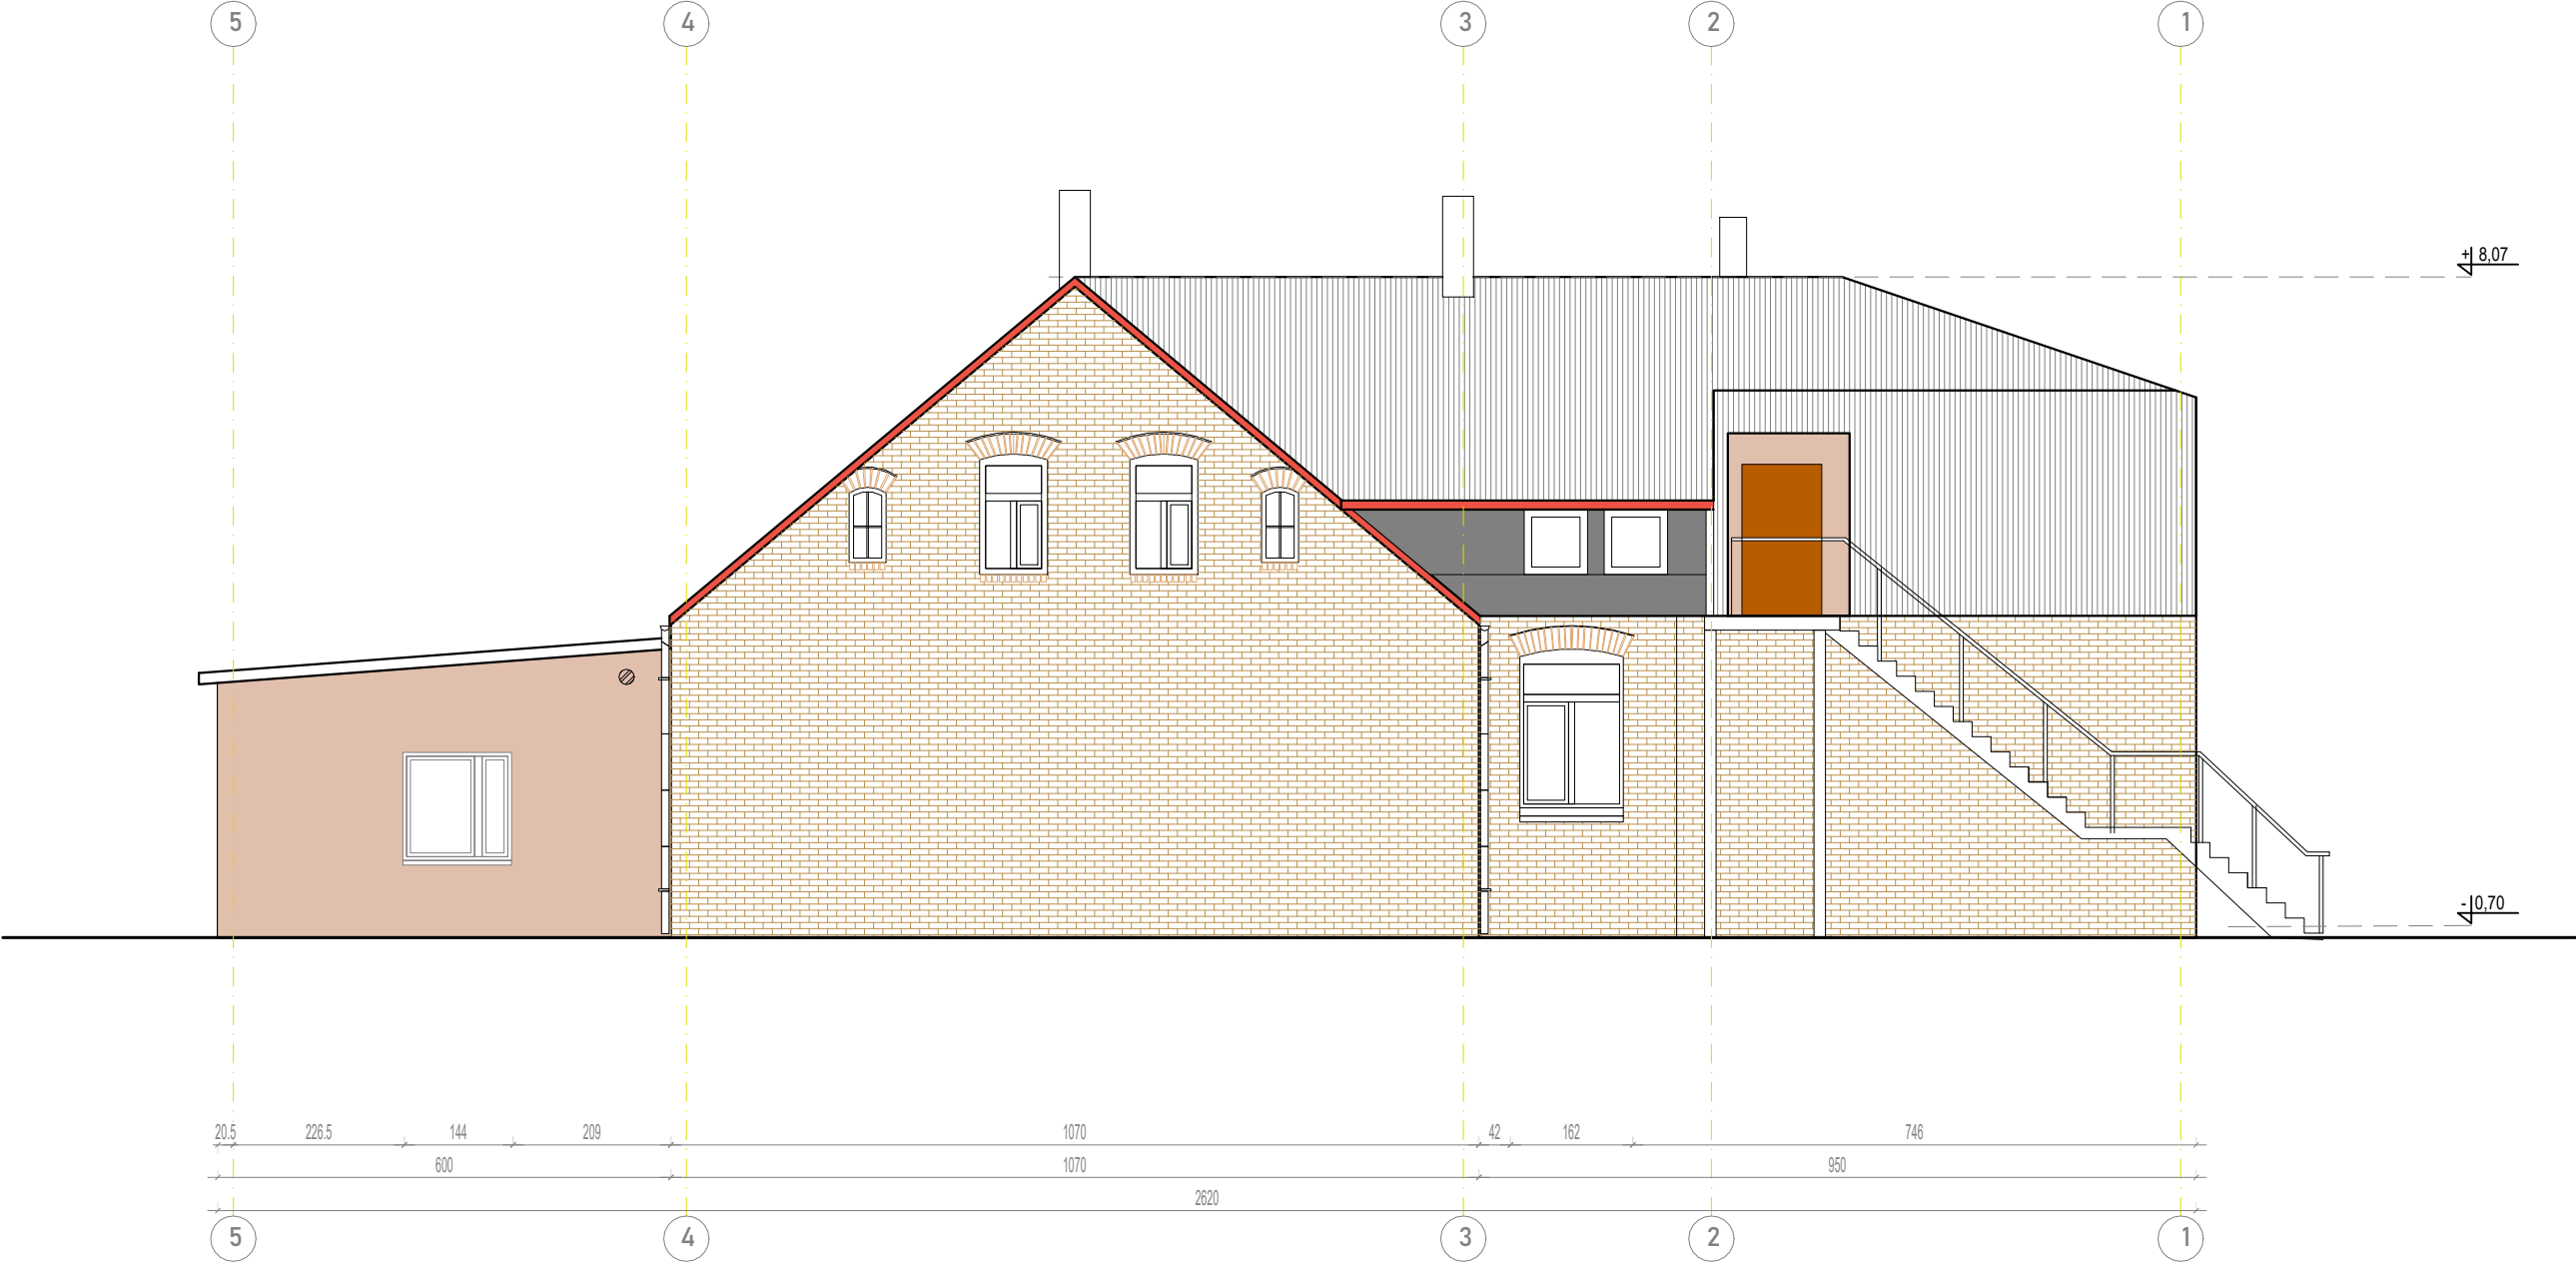

DR INŻ. EWA PIĄTEK-SIEREK  
INWENTARYZACJA BUDYNKU ZIELONEJ SZKOŁY  
W CHOMIĄŻY SZLACHECKIEJ  
17.07.2023 r.