


INWENTARYZACJA
RZUT PIĘTRA

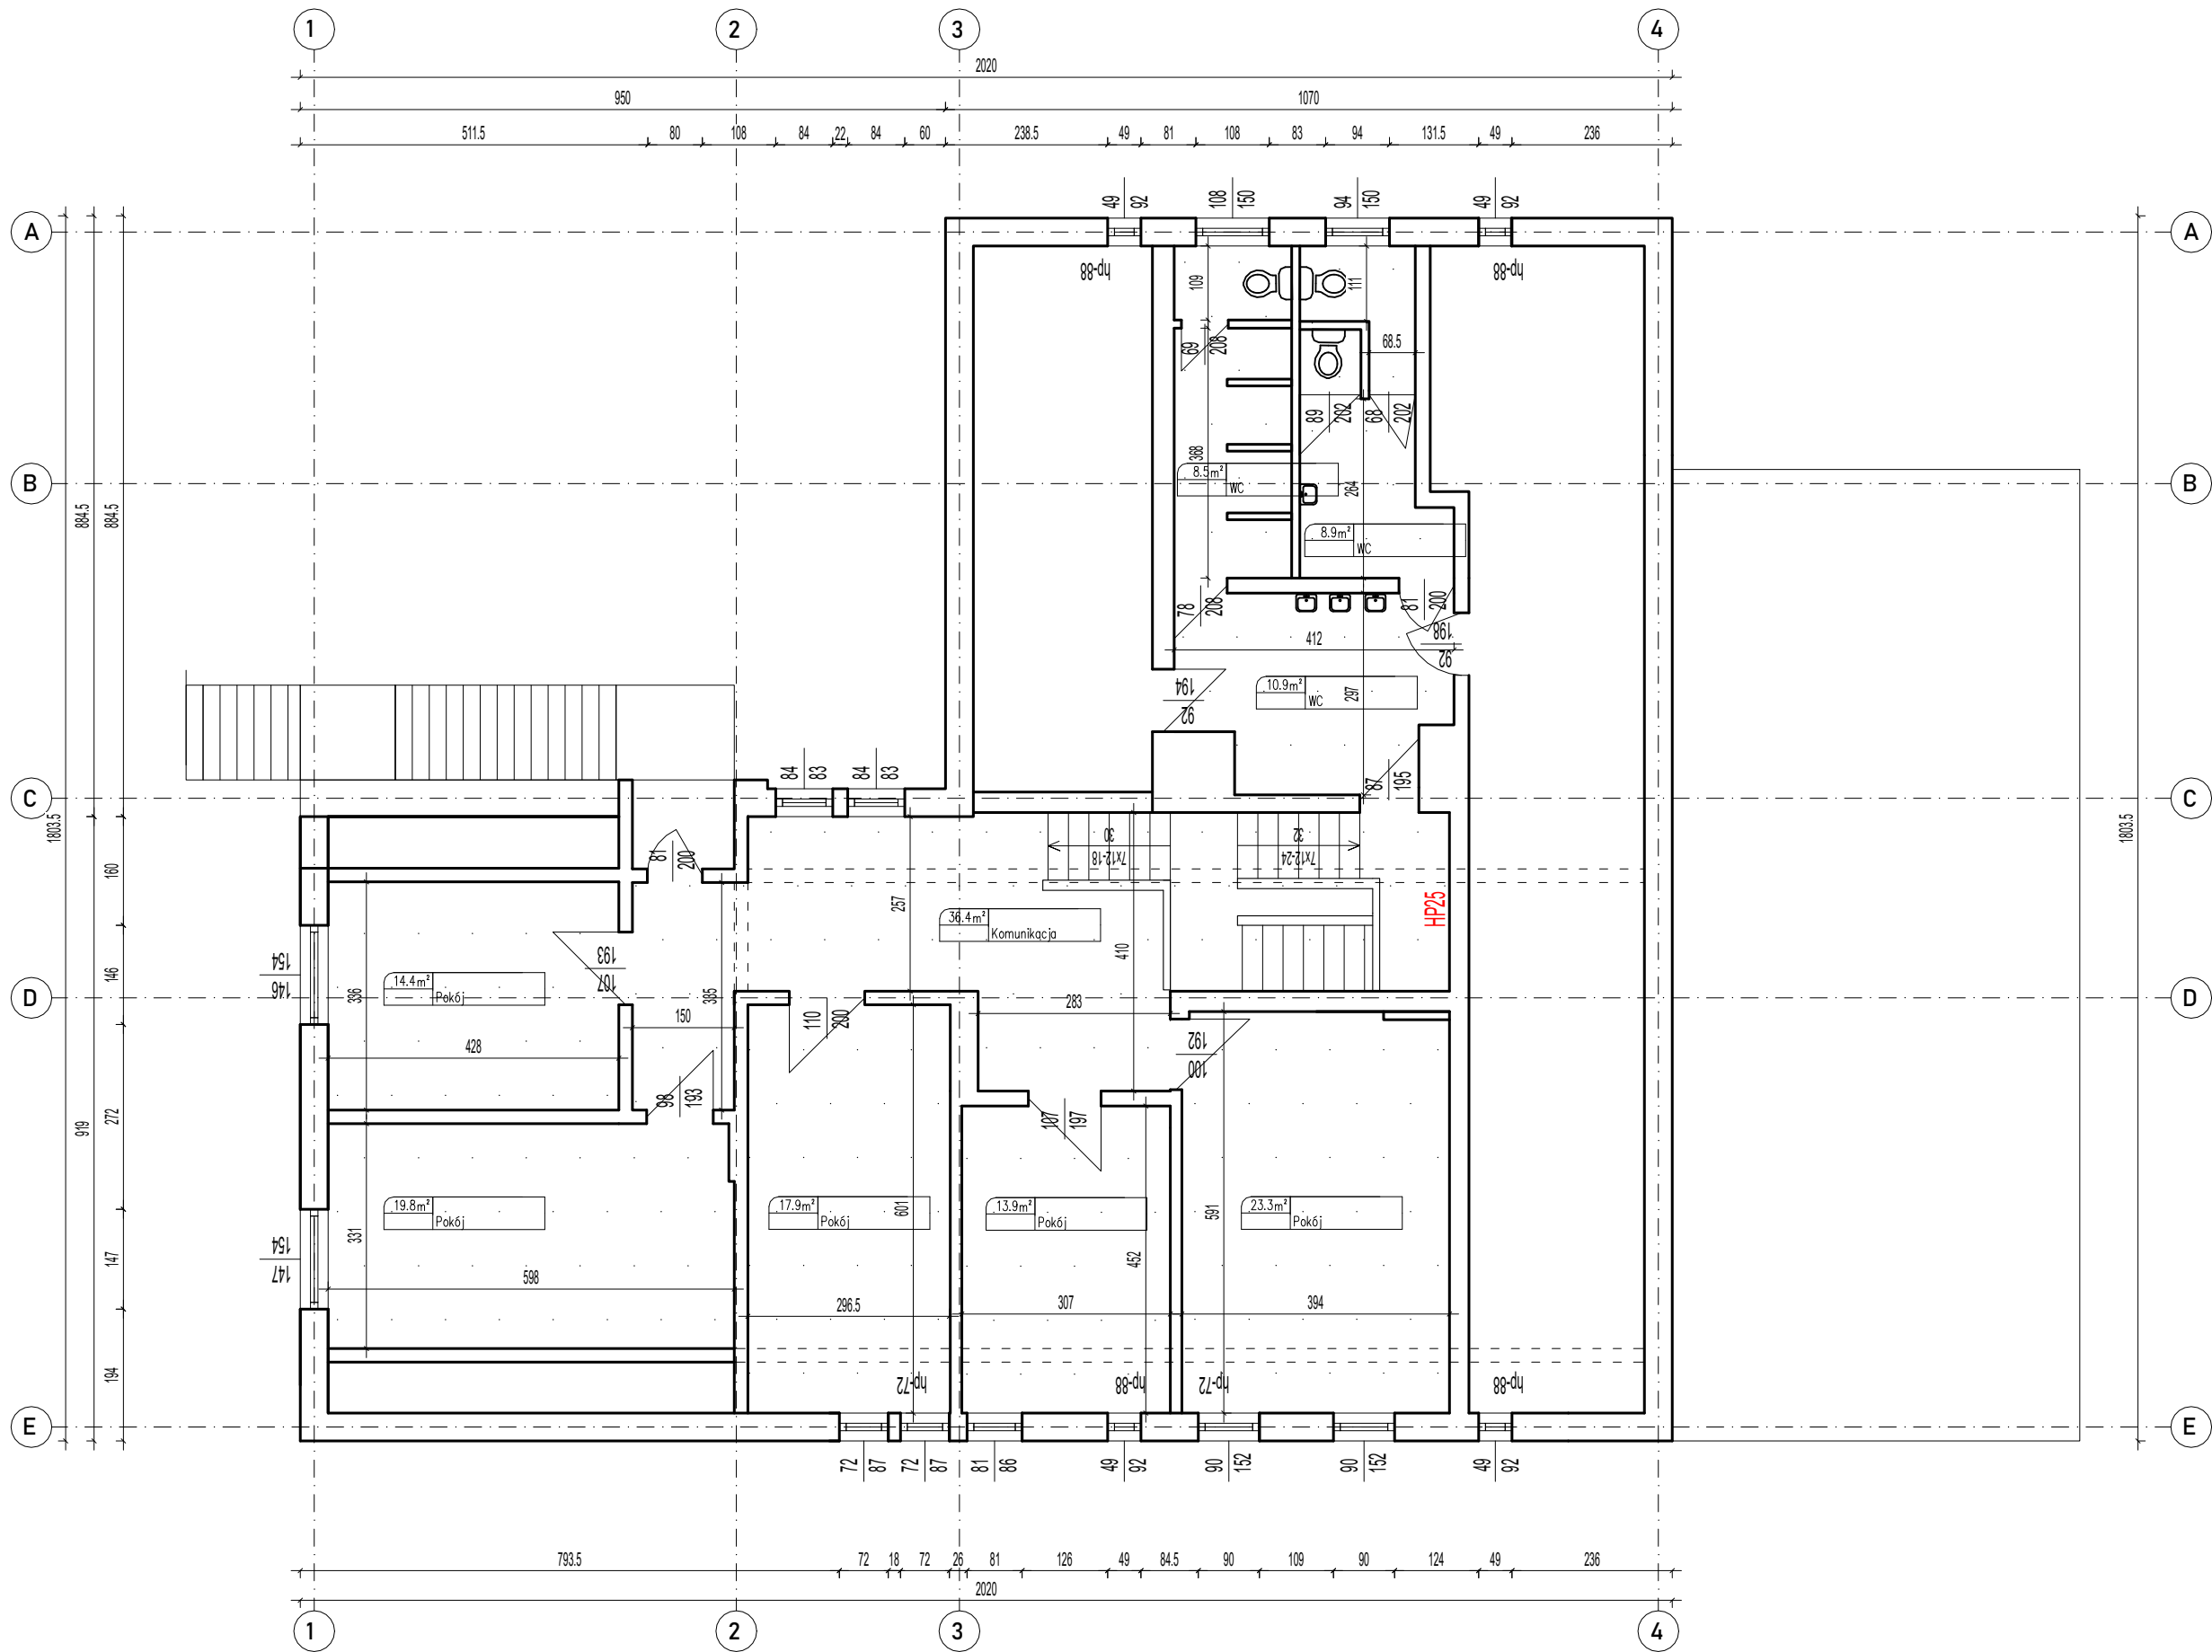

DR INŻ. EWA PIĄTEK-SIEREK
INWENTARYZACJA BUDYNKU ZIELONEJ SZKOŁY
W CHOMIĄŻY SZLACHECKIEJ
17.07.2023 r.