


INWENTARYZACJA ELEWACJA POŁUDNIOWA

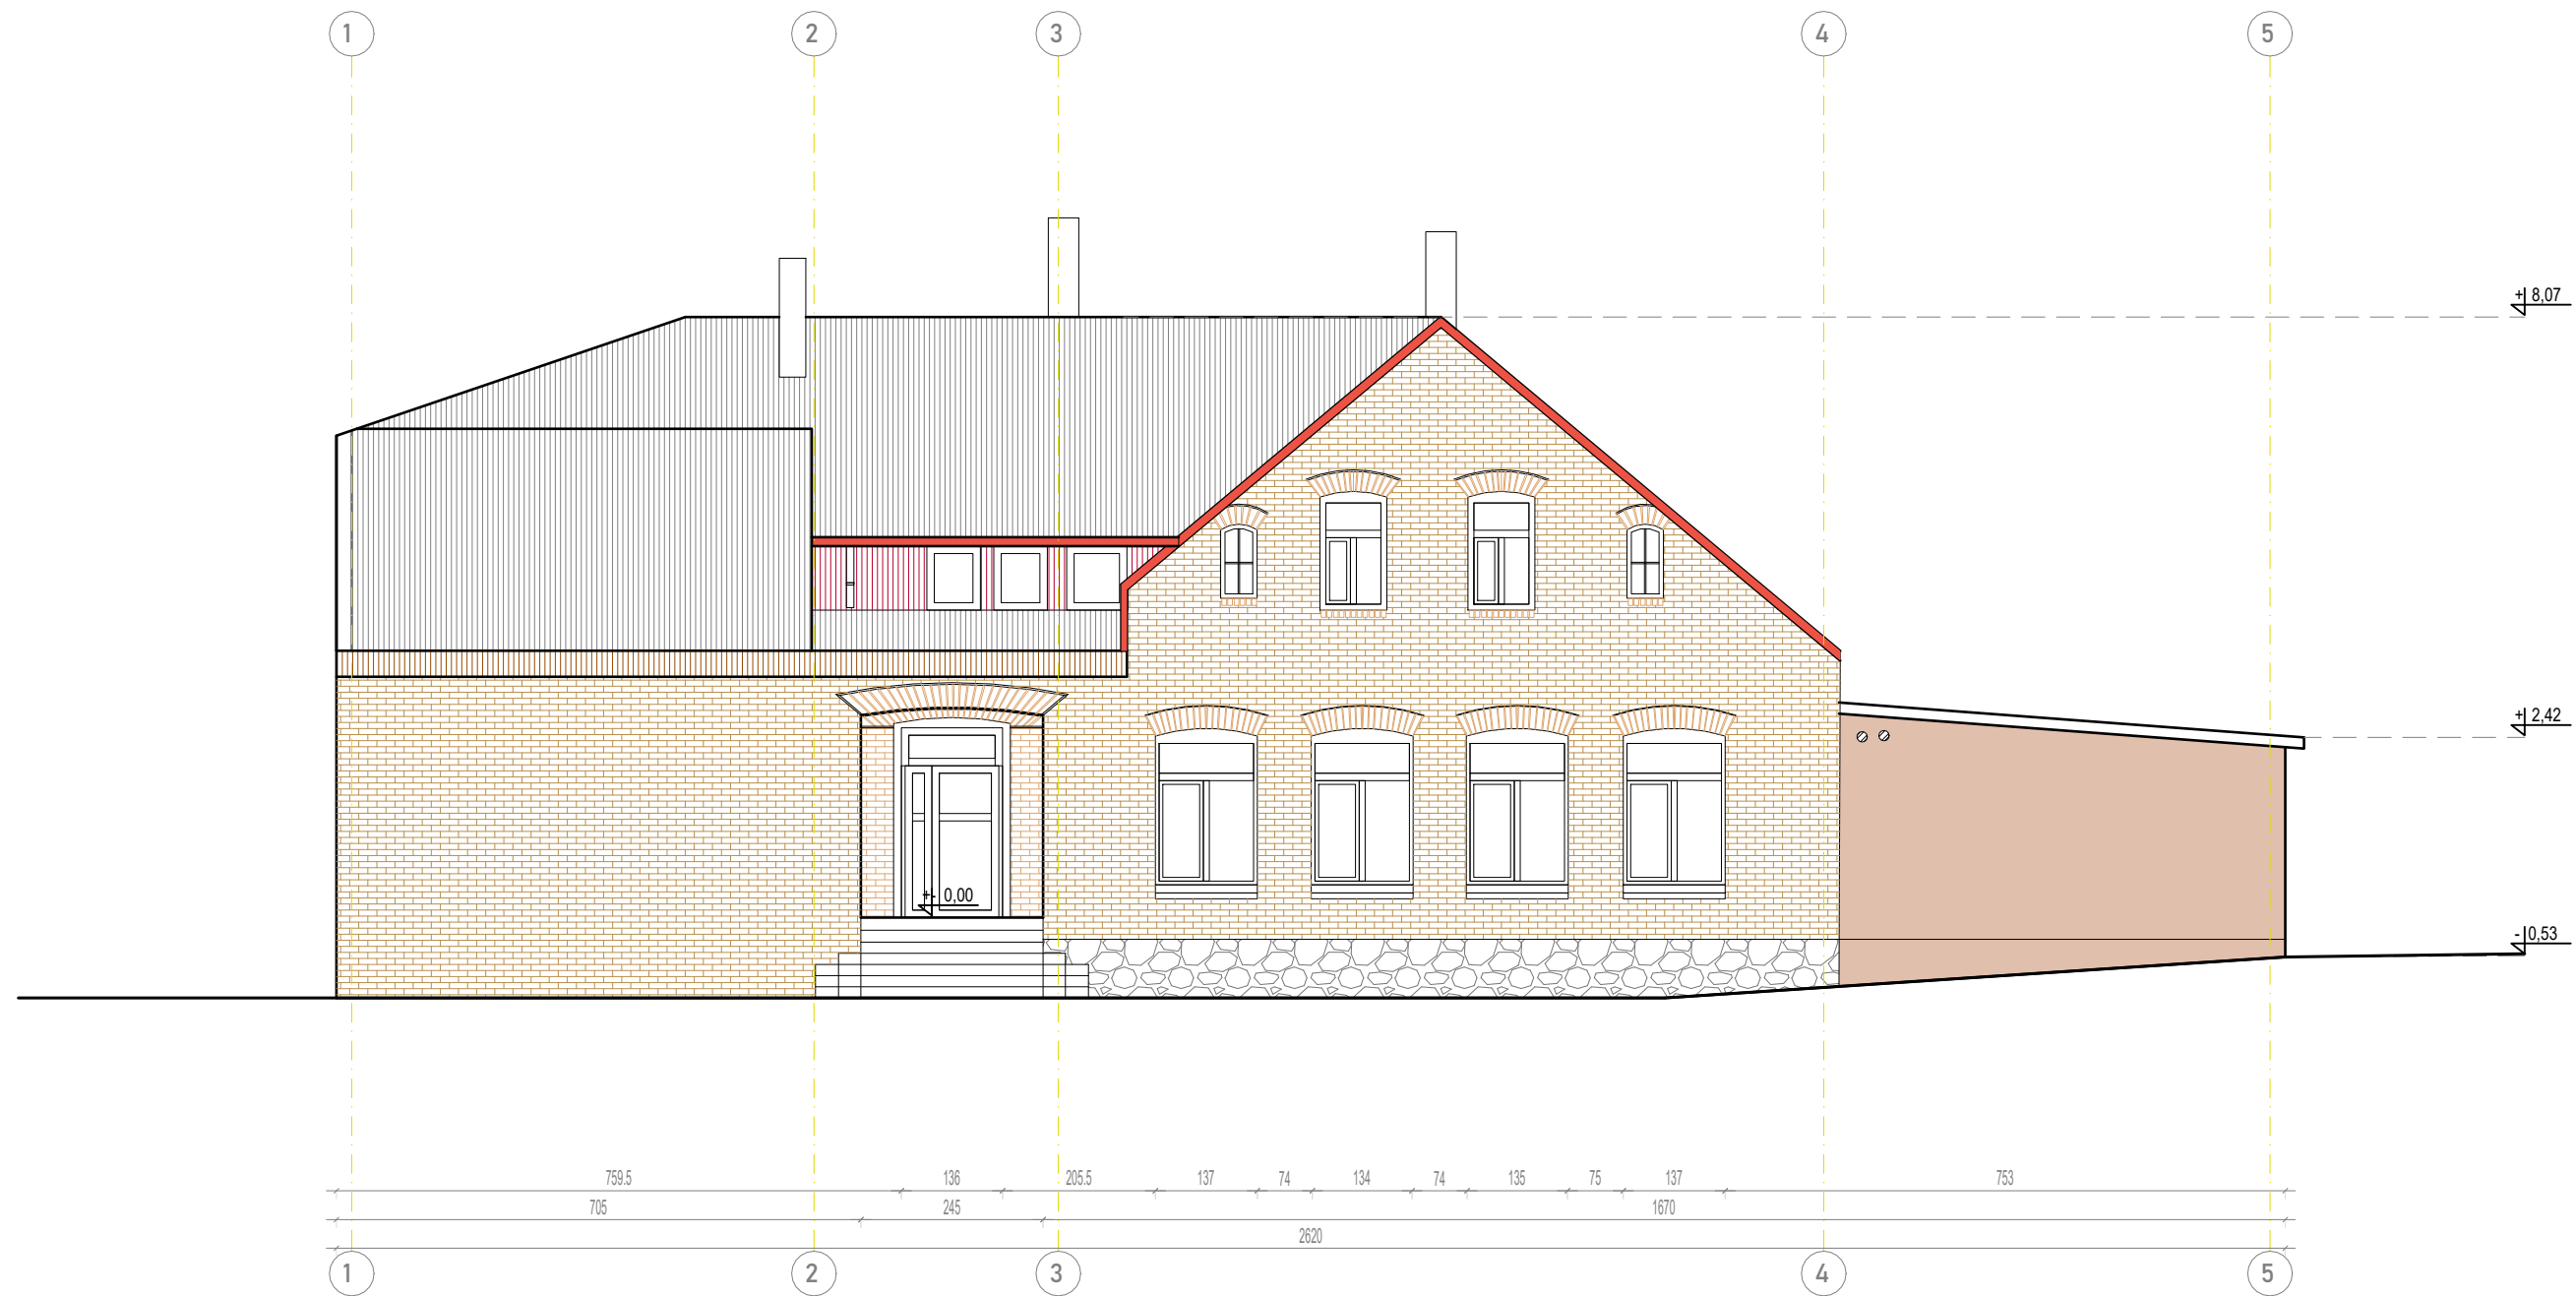

DR INŻ. EWA PIĄTEK-SIEREK
INWENTARYZACJA BUDYNKU ZIELONEJ SZKOŁY
W CHOMIĄŻY SZLACHECKIEJ
17.07.2023 r.