


INWENTARYZACJA
BUDYNEK GOSPODARCZY

ELEWACJE

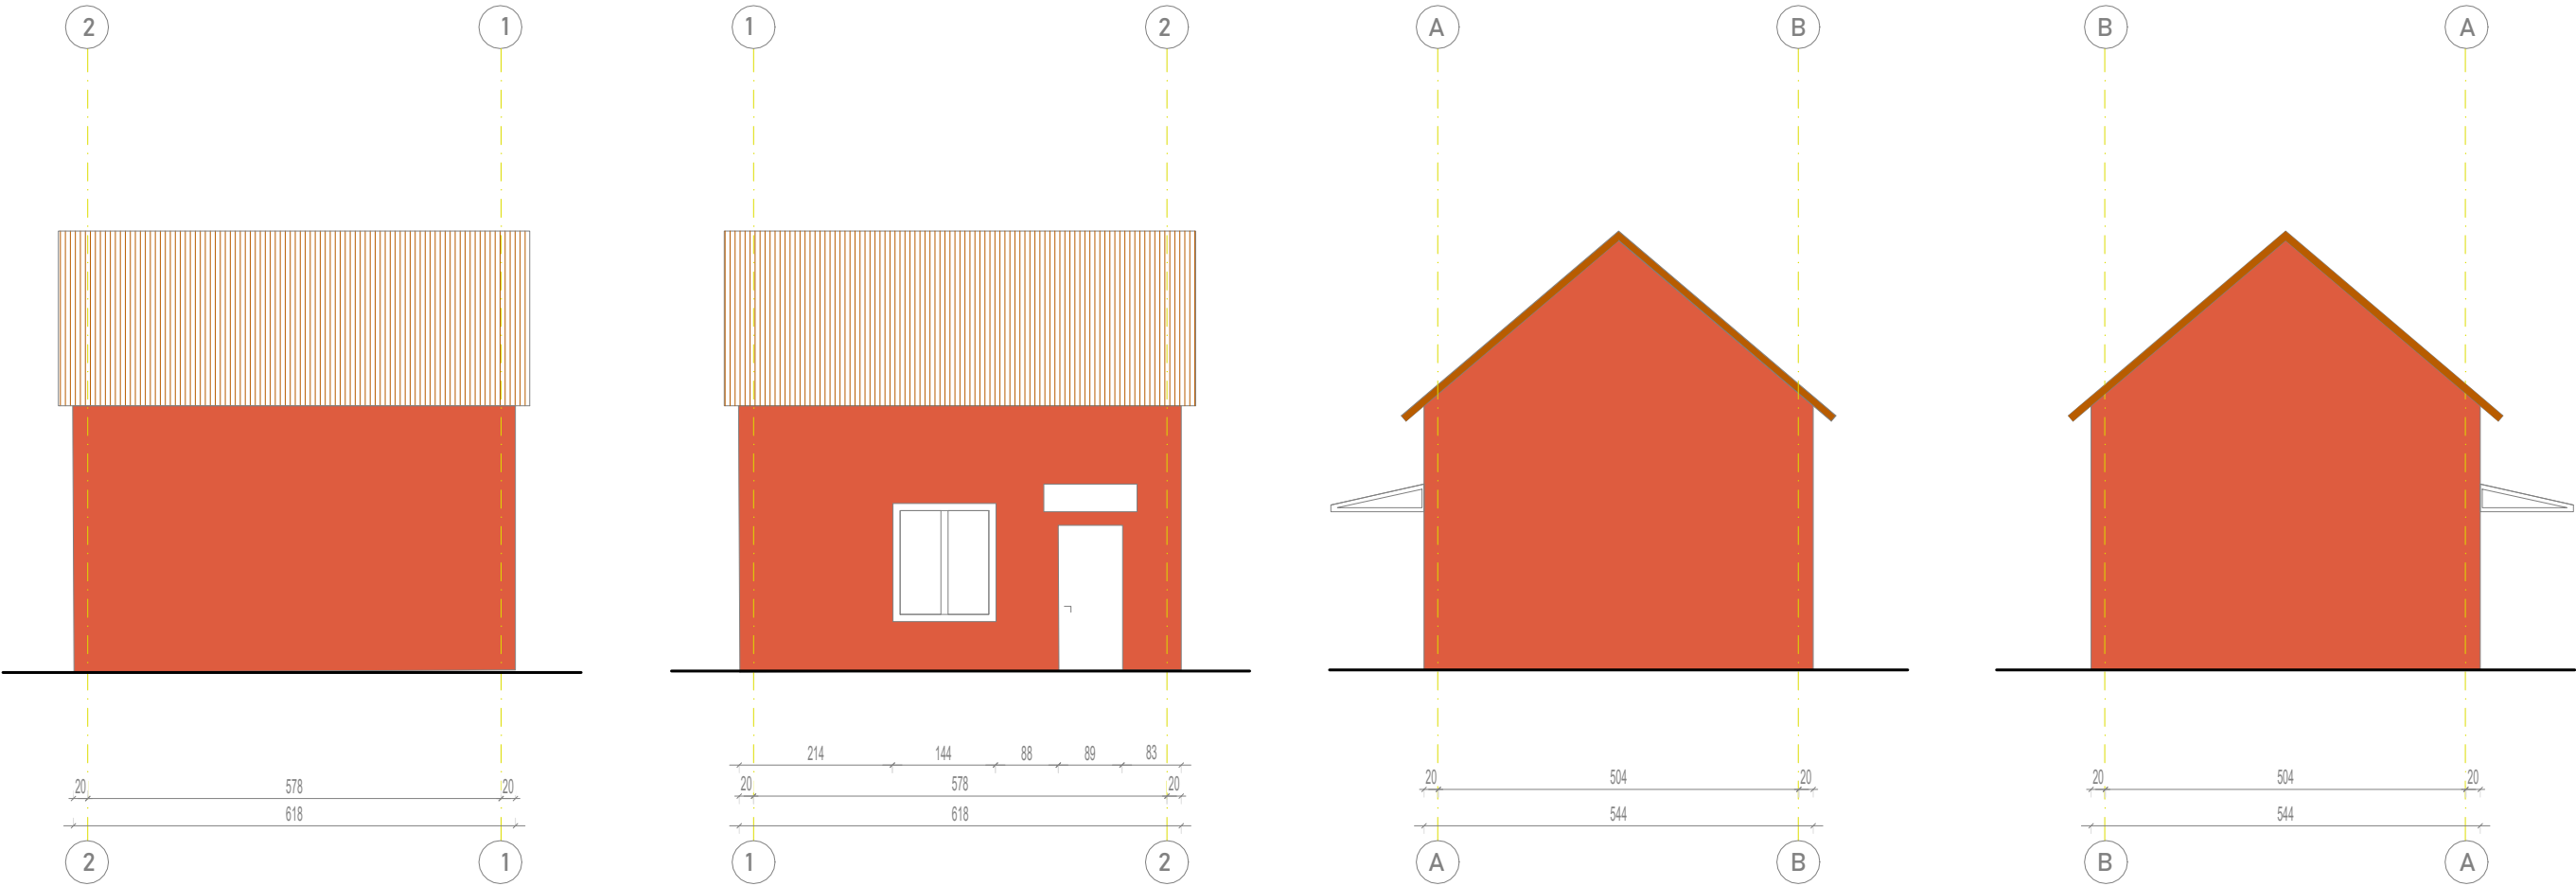

RZUT

