


INWENTARYZACJA  
ELEWACJA POŁUDNIOWA

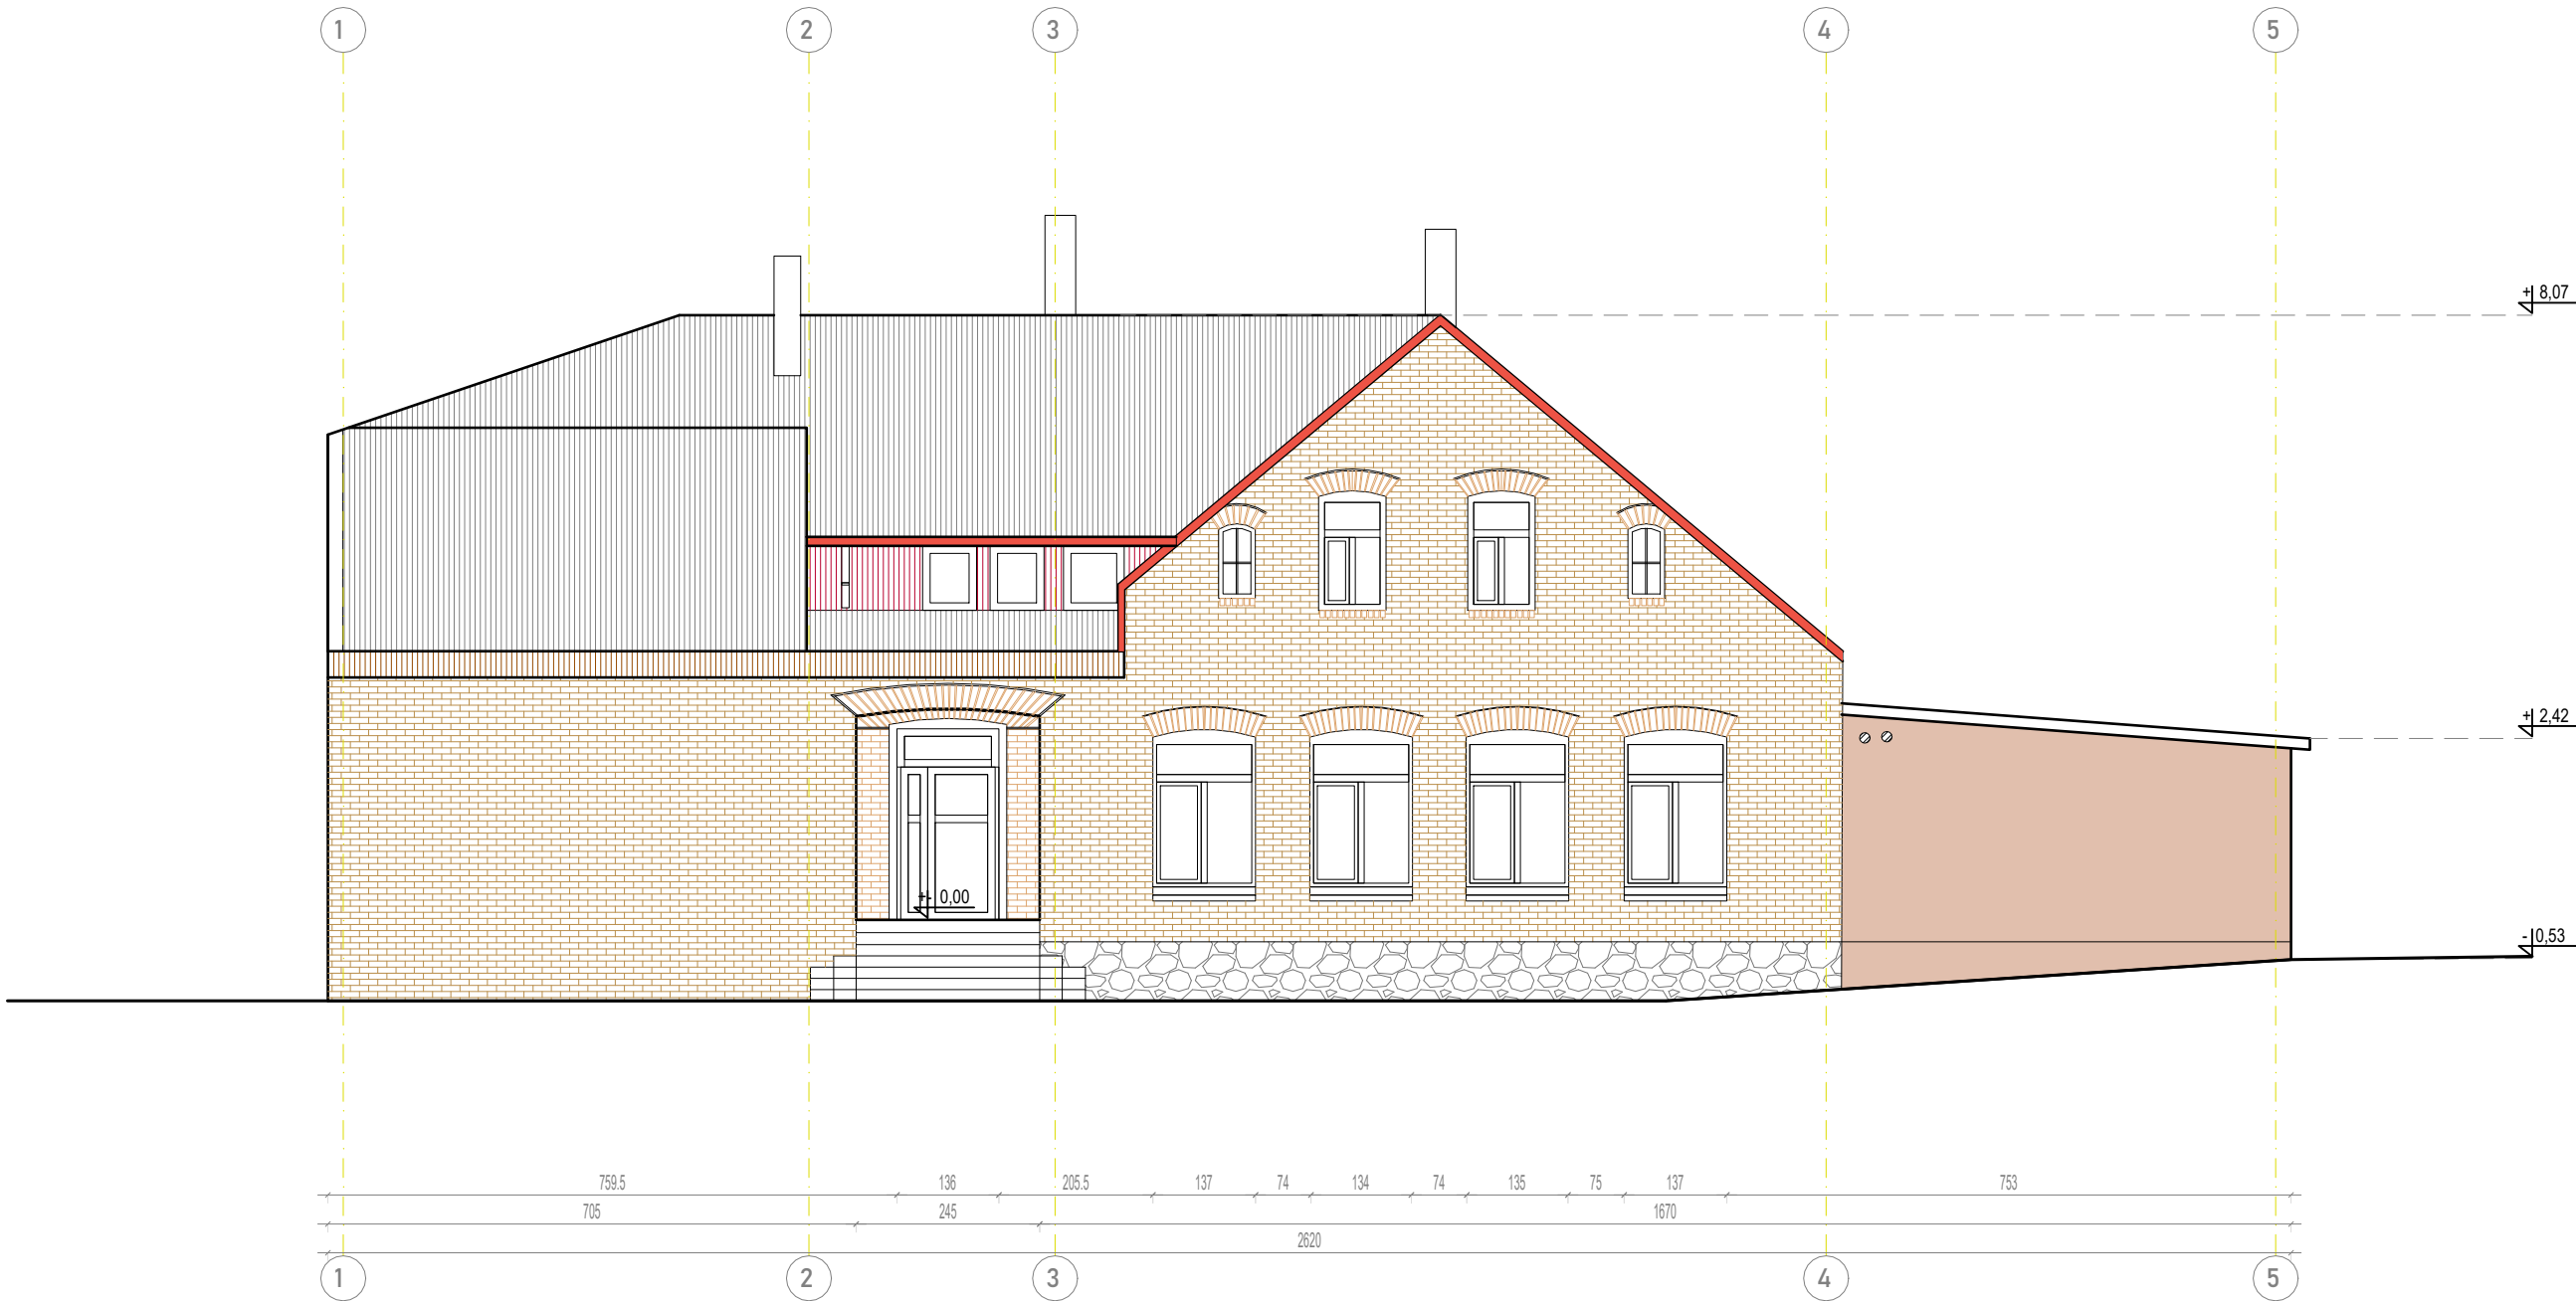

PRACOWNIA PROJEKTOWO-INŻYNIERSKA EUROPROJEKT DR INŻ. EWA PIĄTEK-SIEREK, UL. MIEDZYŃSKA 6, 85-373 BYDGOSZCZ				
OBIEKT/INWESTYCJA	POPRAWA STANU ZABYTKOWEGO BUDYNKU "ZIELONEJ SZKOŁY" W CHOMIĄŻY SZLACHECKIEJ			
ADRES INWESTYCJI	CHOMIĄŻA SZLACHECKA, DZ. NR 149, OBRĘB 0003, JEDNOSTKA EWIDENCYJNA 041902_2			
INWESTOR	GMINA GAŚAWA, UL. ŻNIŃSKA 8, 88-410 GAŚAWA			
BRANŻA	OGÓLNOBUDOWLANA	FAZA: INWENTARYZACJA		
IMIĘ I NAZWISKO PROJEKTANTA	dr inż. Ewa Piątek-Sierek			
NR UPRAWNIENI BUDOWLANYCH	KUP/0008/POOK/13			
NAZWA RYSUNKU	ELEWACJA POŁUDNIOWA	DATA: 18.07.2023r.	SKALA: 1:100	NUMER RYSUNKU: 105
ZASTRZEGA SIĘ WSZELKIE PRAWA, WYNIKAJĄCE Z USTAWY O PRAWIE AUTORSKIM. RYSUNEK NIENIEJSZY NIE MOŻE BYĆ PRZERYSOwany. UZUPEŁNIANY LUB ODSŁĄPIONY KOMUKOLWIEK BEZ PISEMNEJ ZGODY JEDNOSTKI AUTORSKIEJ, RYSUNEK OPRACOWANO W PROGRAMIE ZWCAD 2020				