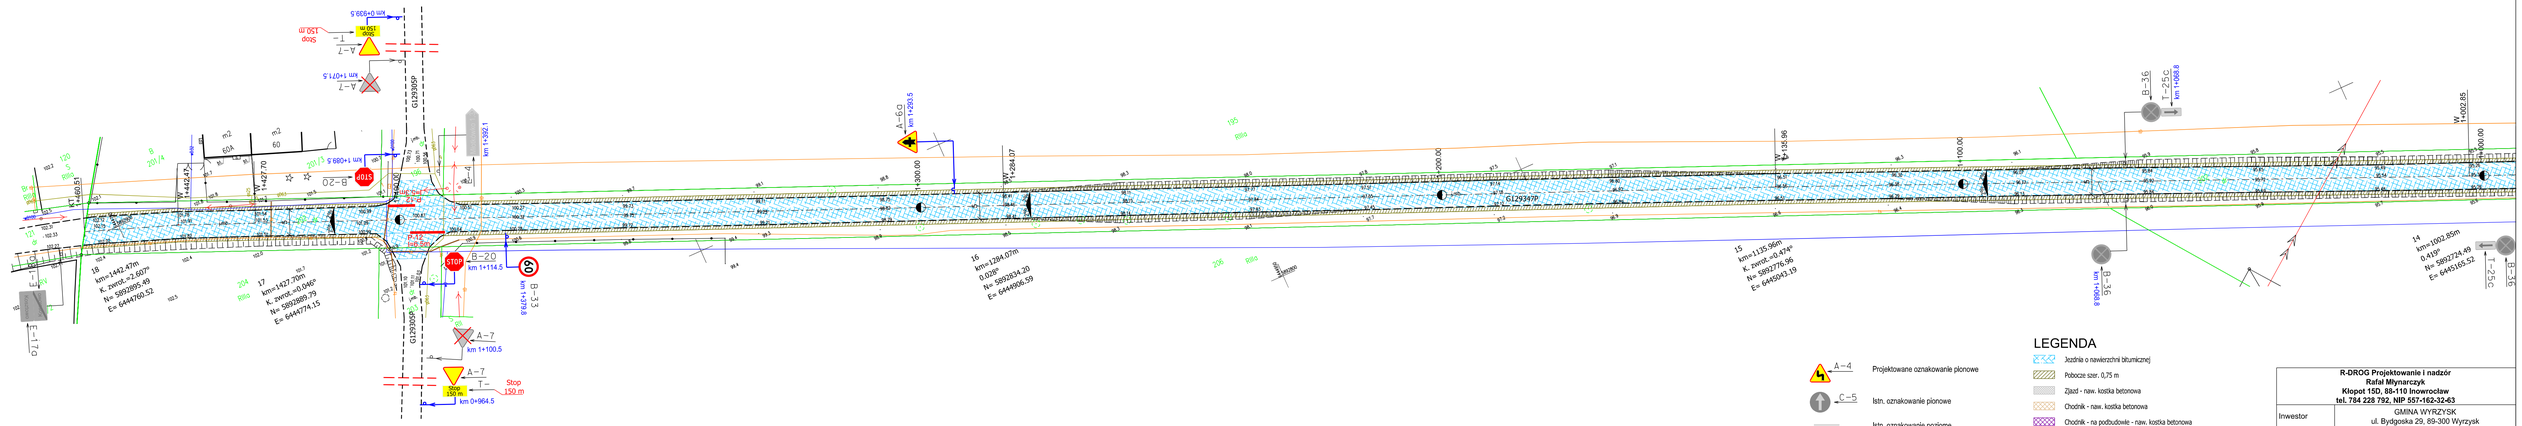

LEGENDA

- A-4 — Projektowane oznakowanie pionowe
- C-5 — Istn. oznakowanie pionowe
- Istn. oznakowanie poziome
- Proj. oznakowanie poziome

- Jezdnia o nawierzchni bitumicznej
- Pobocze szer. 0,75 m
- Zjazd - naw. kostka betonowa
- Chodnik - naw. kostka betonowa
- Chodnik - na podbudowie - naw. kostka betonowa
- Zatoka autobusowa - kostka betonowa do przełożenia
- Krawężnik betonowy 15x30 cm
- Krawężnik betonowy najazdowy
- Obrzeże betonowe 8x30 cm
- Opornik betonowy 12x25 cm

R-DROG Projektowanie i nadzór Rafał Młynarczyk Kłopot 15D, 89-410 Inowrocław tel. 784 228 792, NIP 557-162-32-63	
Inwestor	GMINA WYRZYSK ul. Bydgoska 29, 89-300 Wyrzysk
Obiekt	Remont drogi gminnej G129347P w miejscowości Kosztowo.
Tytuł rysunku	Plan oznakowania,
Projektant branża drogowa	mgr inż. Rafał Młynarczyk uprawnienia budowlane do projektowania bez ograniczeń w specjalności inżynieryjnej drogowej nr KUP/0116/POOZ/14
Data	15.09.2023 r. / Skala 1:500 / Ark. nr 3 / Rys. nr 2