




ELEWACJA TYLNA WARSZATÓW OD UL. CEYNOWY SKALA 1:150

LEWA CZĘŚĆ ELEWACJI

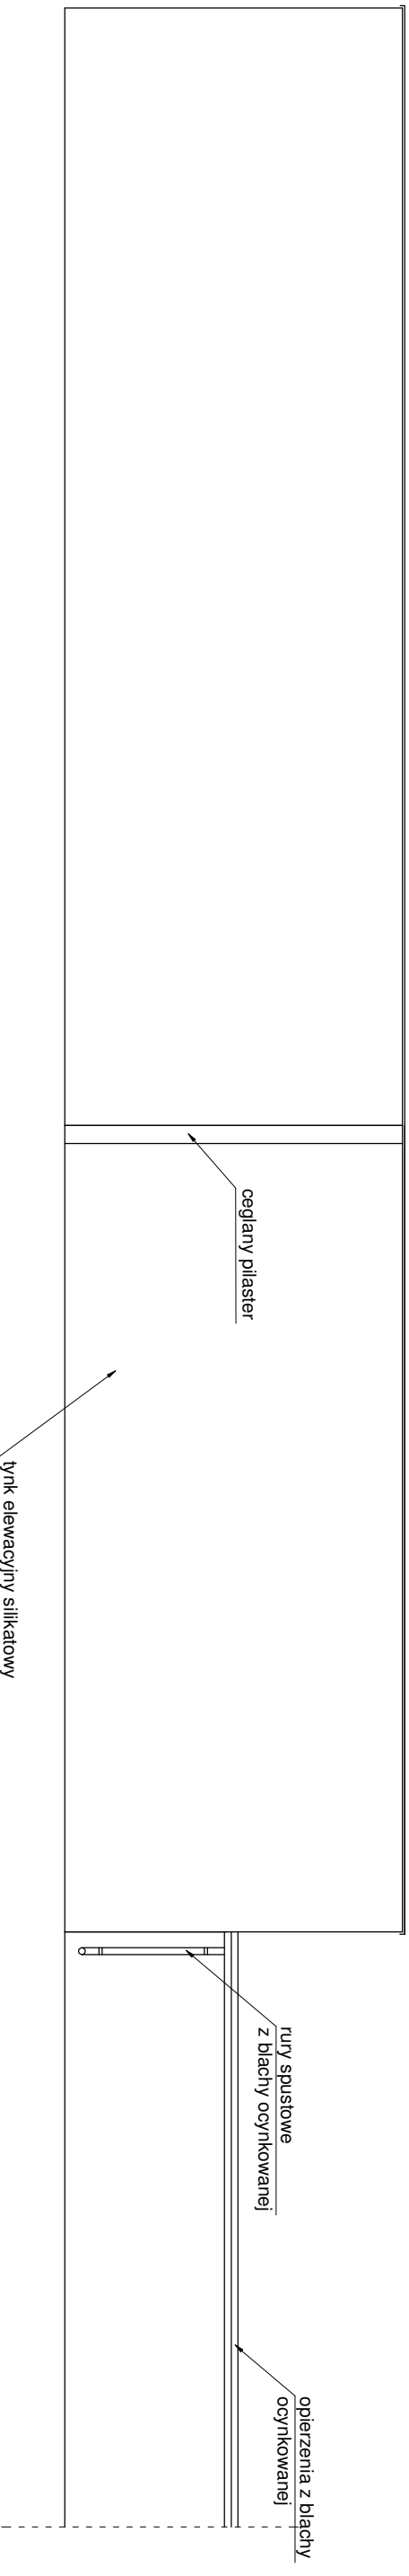

PRAWA CZĘŚĆ ELEWACJI

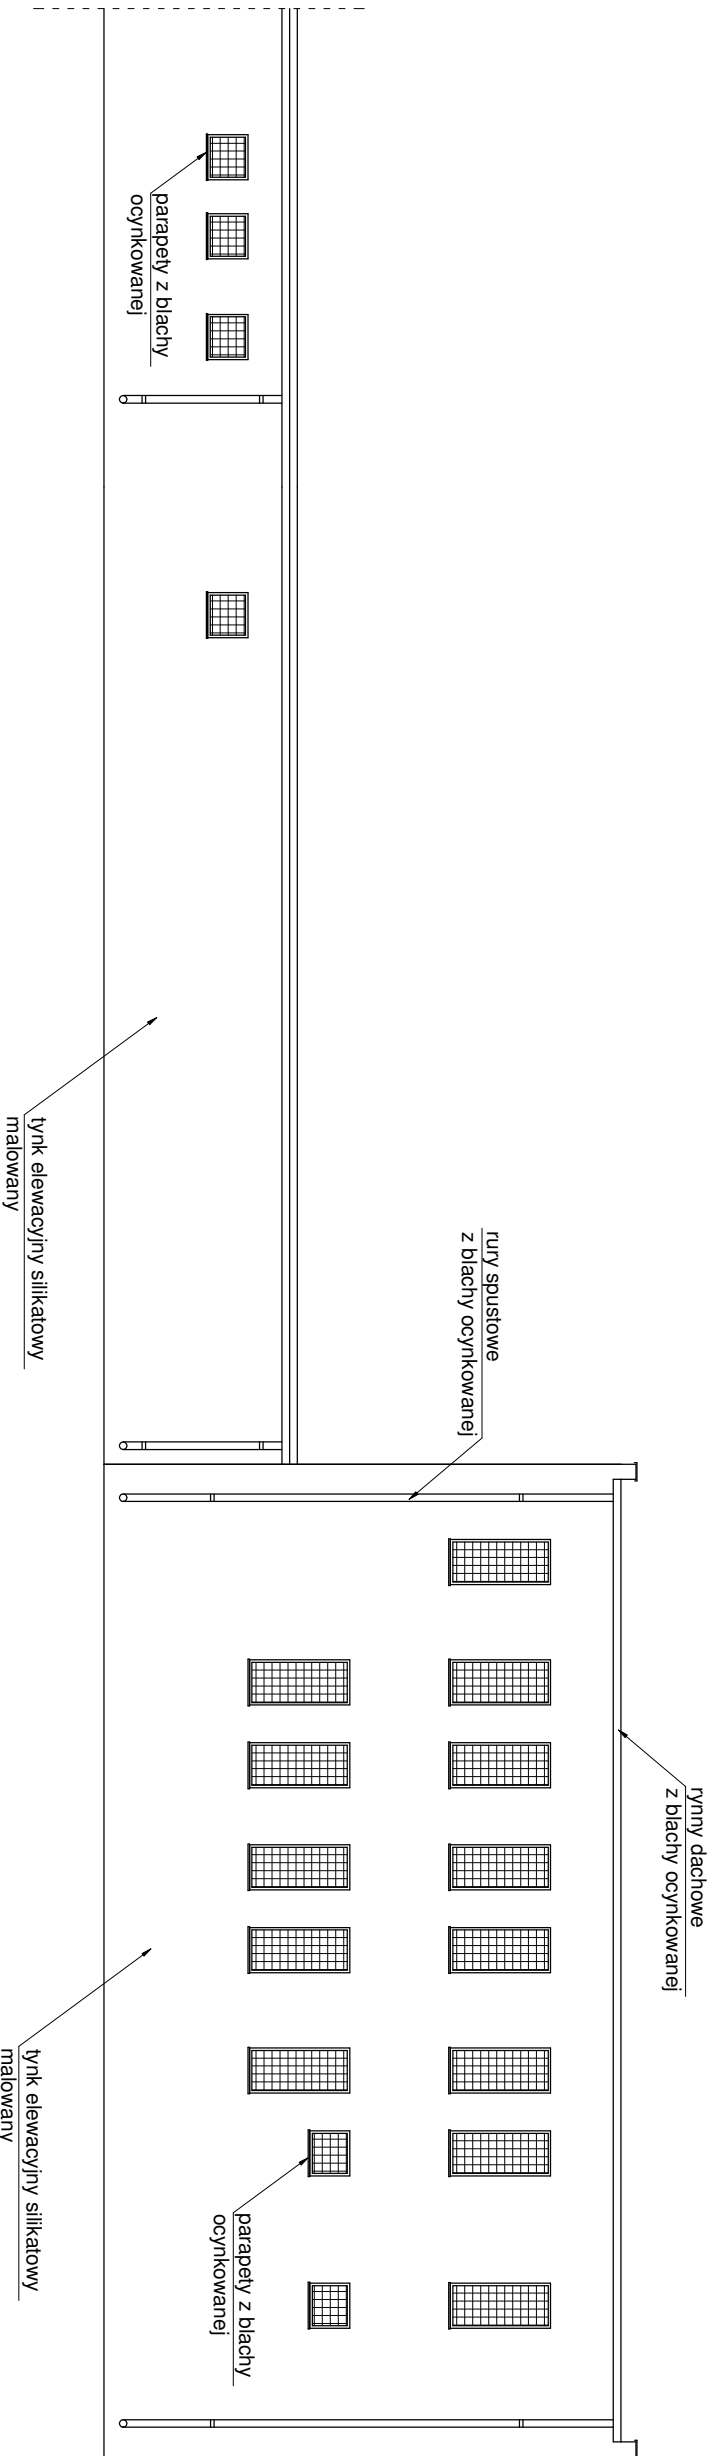

 SYLWIA MARLENA SŁOMIŃSKA PRACOWNIA PROJEKTOWA ul. Mickiewicza 12a/8, 89-600 Chojnice tel. 500 168 547	
Roboty ociepleniowe elewacji tyłnej warsztatów od ul. Ceynowy w obiektach Schroniska dla Nieletnich w Chojnicach	
Investor:	Schronisko dla Nieletnich ul. Igielska 8, 89-600 Chojnice
Opracowała:	mgr inż. Marlena Słomińska upr. POM/0171/OWOK/13
Rys. nr:	1
Rysunek poglądowy elewacji tyłnej warsztatów	
Data:	30.05.2022
Skala:	1:150