PROGRAM FUNKCJONALNO UŻYTKOWY

ROZBUDOWY, PRZEBUDOWY I MODERNIZACJI ODDZIAŁU SOR

WOJEWÓDZKIEGO SZPITALA SPECJALISTYCZNEGO W LEGNICY

RZUT PARTERU

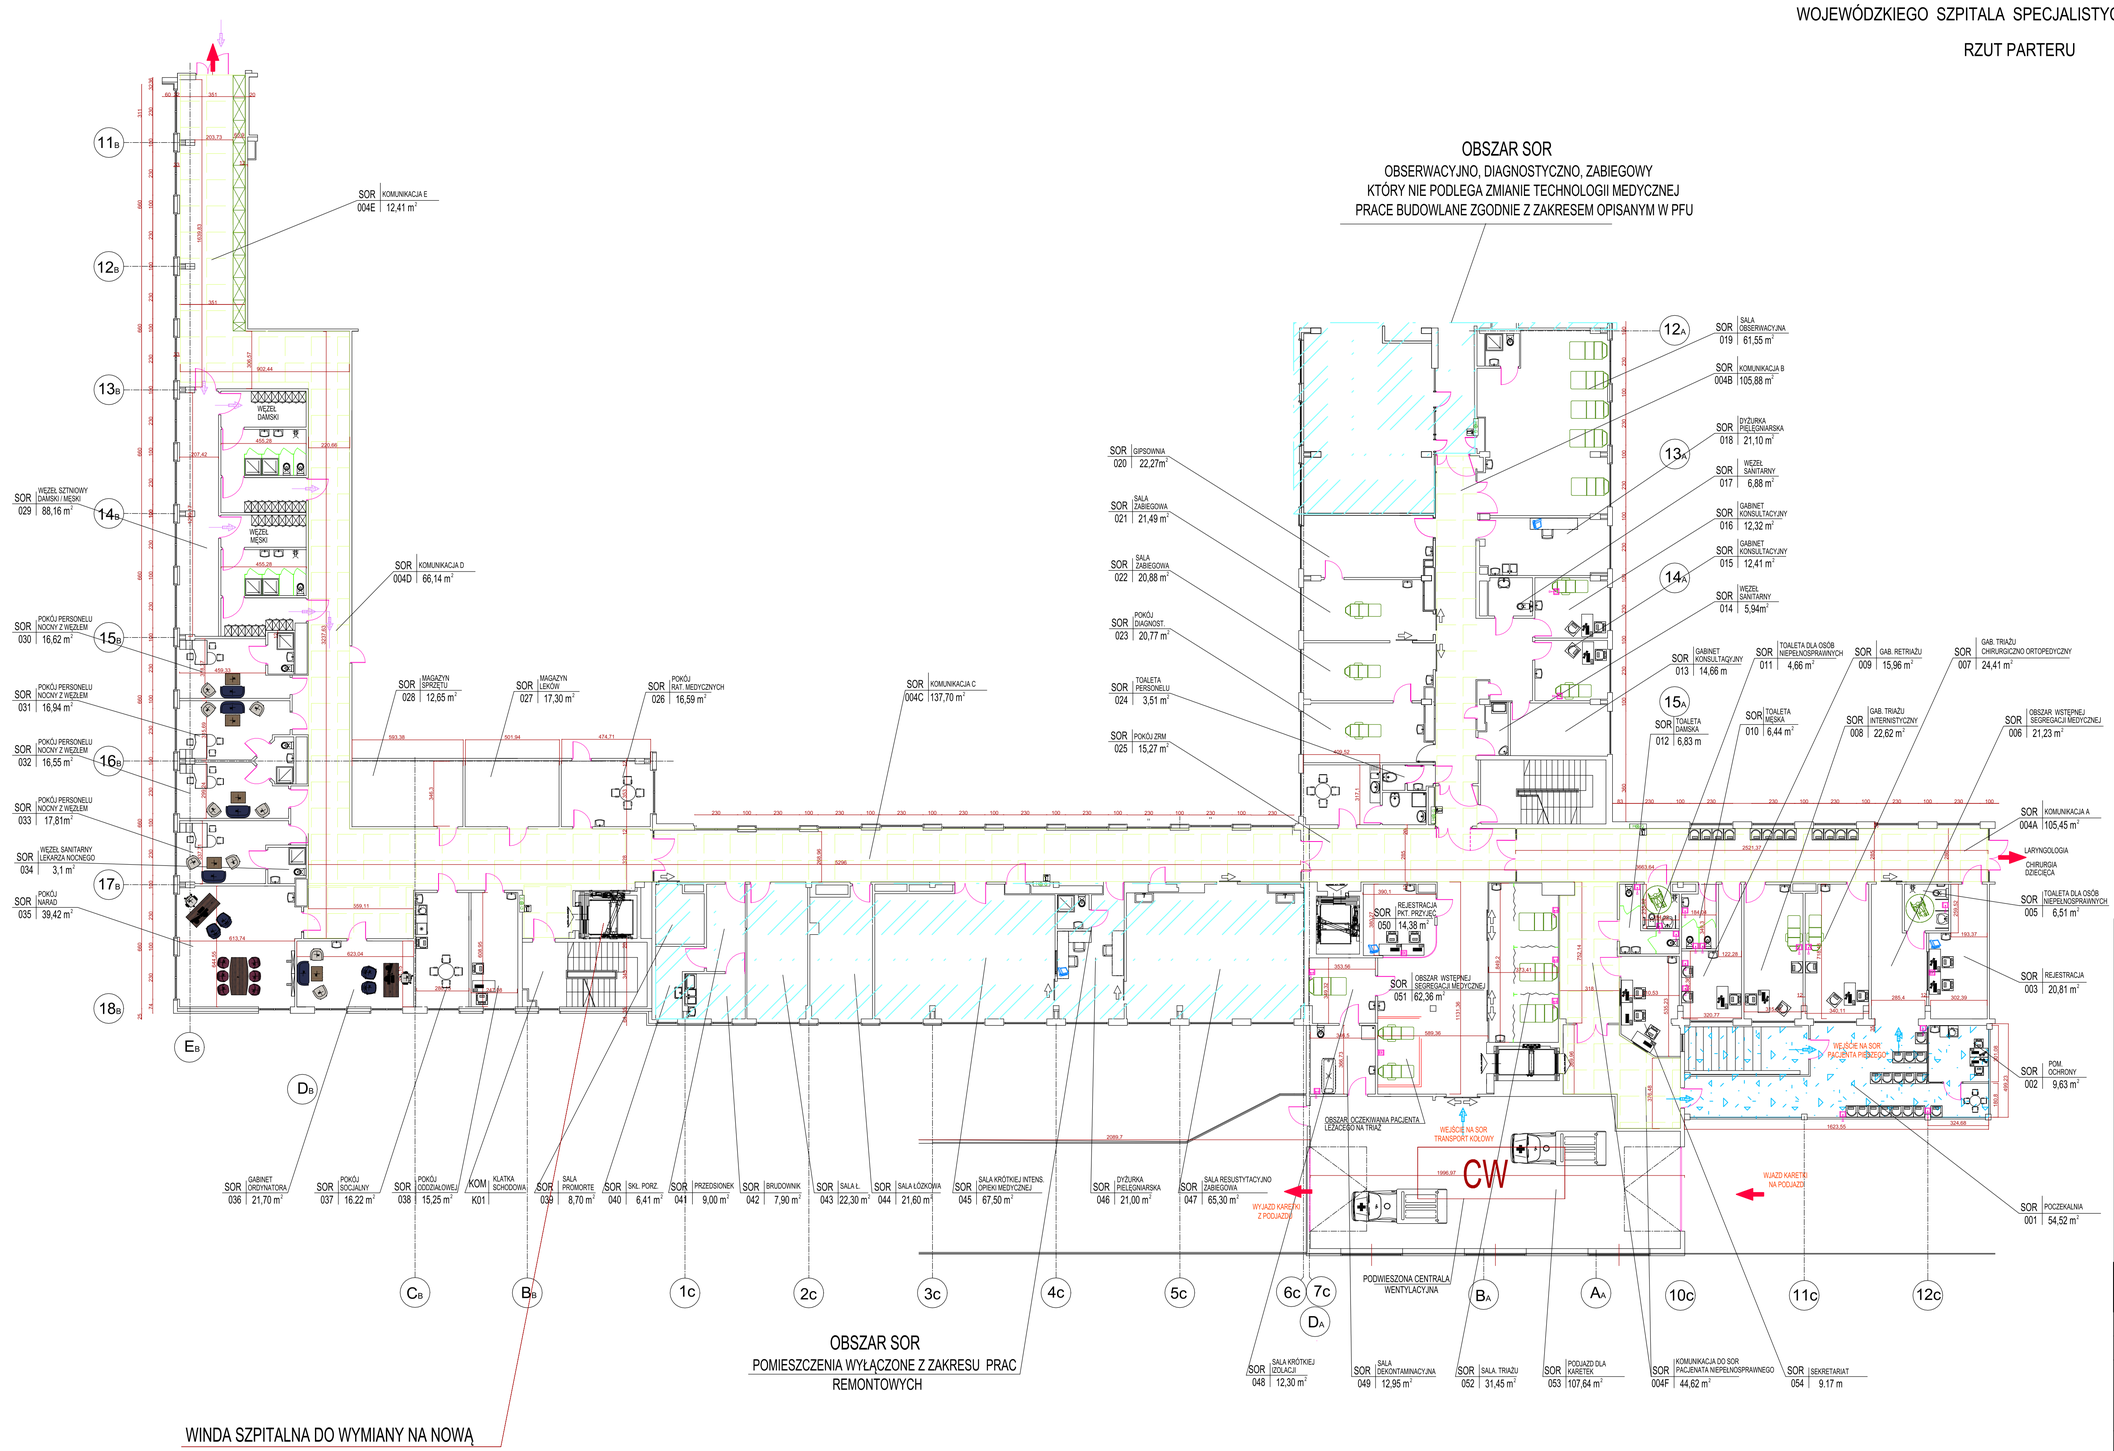

WYKAZ POMIESZCZEŃ SOR :

Numer pomieszczenia	Nazwa pomieszczenia	powierzchnia m2
1	POCZEKALNIA	54,52
2	POM. OCHRONY	9,63
3	REJESTRACJA	20,81
4A	KOMUNIKACJA/POCZEKALNIA	105,45
4B	KOMUNIKACJA	105,88
4C	KOMUNIKACJA	137,70
4D	KOMUNIKACJA	66,14
4E	KOMUNIKACJA	12,41
4F	KOMUNIKACJA	44,62
5	TOALETA DLA NIEPEŁNOSPRAWNYCH	6,51
6	OBSZAR WST. SEGREGACJI	21,23
7	GABINET TRIAŻU CHIR.-ORTO.	24,41
8	GABINET TRIAŻU INTERNIST.	22,62
9	GABINET RETRIAŻU	15,96
10	TOALETE MĘSKA	6,44
11	TOALETA DLA NIEPEŁNOSPRAWNYCH	4,66
12	TOALETA DAMSKA	6,83
13	GABINET KONSULTACYJNY	14,66
14	WĘZEŁ SANITARNY	5,94
15	GABINET KONSULTACYJNY	12,41
16	GABINET KONSULTACYJNY	12,32
17	WĘZEŁ SANITARNY	6,88
18	DYŻURKA PIELĘGNIARSKA	21,10
19	SALA OBSERWACYJNA	61,55
20	GIPSOWNIA	22,27
21	SALA ZABIEGOWA	21,49
22	SALA ZABIEGOWA	20,88
23	POKÓJ DIAGNOST.	20,77
24	TOALETA PERSONELU	3,51
25	POKÓJ ZESP. RAT. MEDYCZNEGO	15,27
26	POKÓJ RATOWNIKÓW MEDYCZNYCH	16,59
27	MAGAZYN LEKÓW	17,30
28	MAGAZYN SPRZĘTU	12,65
29	WĘZEŁ SZATNIOWY	88,16
30	NOCNY POKÓJ PERSONELU	16,62
31	NOCNY POKÓJ PERSONELU	16,94
32	NOCNY POKÓJ PERSONELU	16,55
33	NOCNY POKÓJ PERSONELU	17,81
34	WĘZEŁ SANITARNY	3,10
35	POKÓJ NARAD	39,42
36	GABINET ORDYNATORA	21,70
37	POKÓJ SOCJALNY	16,22
38	POKÓJ ODDZIAŁOWEJ	15,25
39	SALA PROMORTE	8,70
40	SKŁADZIK PORZĄDKOWY	6,41
41	PRZEDSIONEK	9,00
42	BRUDOWNIK	7,90
43	SALA ŁÓŻKOWA	22,30
44	SALA ŁÓŻKOWA	21,60
45	SALA KIOM	67,50
46	DYŻURKA PIELĘGNIARSKA	21,00
47	SALA RESUSTYTACYJNO ZABIEGOWA	65,30
48	SALA KRÓTKOTRWAŁEJ IZOLACJI	12,30
49	SALA DEKONTAMINACYJNA	12,95
50	REJESTRACJA - PKT PRZYJĘĆ	14,38
51	OBSZAR WSTĘPNEJ SEGREGACJI MED.	62,36
52	SALA TRIAŻU	31,45
53	PODJAZD DLA KARETEK	107,64
54	SEKRETARIAT	9,17
Suma modernizowanej powierzchni SOR		1683,14

LEGENDA:

- FOTEL OBROTOWY TAPICEROWANY
- FOTEL TAPICEROWANY
- KRZESŁO OBROTOWE ZMYWALNE
- KRZESŁO ZMYWALNE
- NEGATOSKOP
- ZAKRES OPRACOWANA
- RUCH PACJENTÓW
- RUCH PERSONELU
- HYDRANT Z WĘŻEM PÓŁSZTYWNYM I GAŚNICĄ
- KIERUNEK RUCHU KARETKI
- POM. SOR WYŁĄCZONE W ZAKRESIE ZMIAN W TECHNOLOGII MEDYCZNEJ PRACE BUDOWLANE NALEŻY TUTAJ WYKONAĆ W ZAKRESIE JAK W POZOSTAŁYCH POMIESZCZENIACH SOR
- NOWOPROJEKTOWANA ZABUDOWA LEKKIEJ KONSTRUKCJI
- GŁÓWNY TERMINAL PIELĘGNIARSKI
- UŁOŻONO WĘŻA WAŻNA ALARMOWEGO
- UŁOŻONO I PRZYCISK WEZWANIA ALARMOWEGO
- CW CENTRALE WENTYLACYJNE PRZEWIDZIANE DO WYMIANY
  ZŁAMY KANAŁ WENTYLACJI MECHANICZNEJ DO ZMODERNIZOWANIA

PROGRAM FUNKCJONALNO UŻYTKOWY
RZUT PARTERU

inwestor: WOJEWÓDZKI SZPITAL SPECJALIZTYCZNY W LEGNICY

adres budowy: UL. J. IWASZKIEWICZA 5; LEGNICA

obiekt: ROZBUDOWA, PRZEBUDOWA I MODERNIZACJA SOR W WOJEWÓDZKIM SZPITALU SPECJALISTYM W LEGNICY

		nr uprawnień:	podpis:
branża: ARCHITEKTURA/KONSTRUKCJE	projektant: Piotr Rajca	DOS/BO/1648/01; w specjalności architektonicznej/ konstrukcyjnej	691/01//DUW
branża: SANITARNA	projektant: Karol Grzondziel	347/00/DUW w specjalności sanitarnej b.o.	
branża: ELEKTRYCZNA	projektant: Rafał Czechowicz	UAN.VI-f/3/227/87 w specjalności elektrycznej	
branża: TECHNOLOGIA MEDYCZNA	projektant: Karol Grzondziel	347/00/DUW technologia medyczna	

stadium:	nr rysunku:	data:	skala:
PFU	PFU_A3	10 marzec 2023 roku	1:100

SK DESIGN ul. Wyzwolenia 29 58-300 Wałbrzych +48 571 902 014, skdesign@gmail.com

zmiana:

Zastrzega się wszelkie prawa wynikające z Ustawy o prawie autorskim. Rysunek niniejszy nie może być w całości lub w części przetwarzany, zmapiętowy lub udostępniony konkurentom, bez pisemnej zgody firmy projektowej.