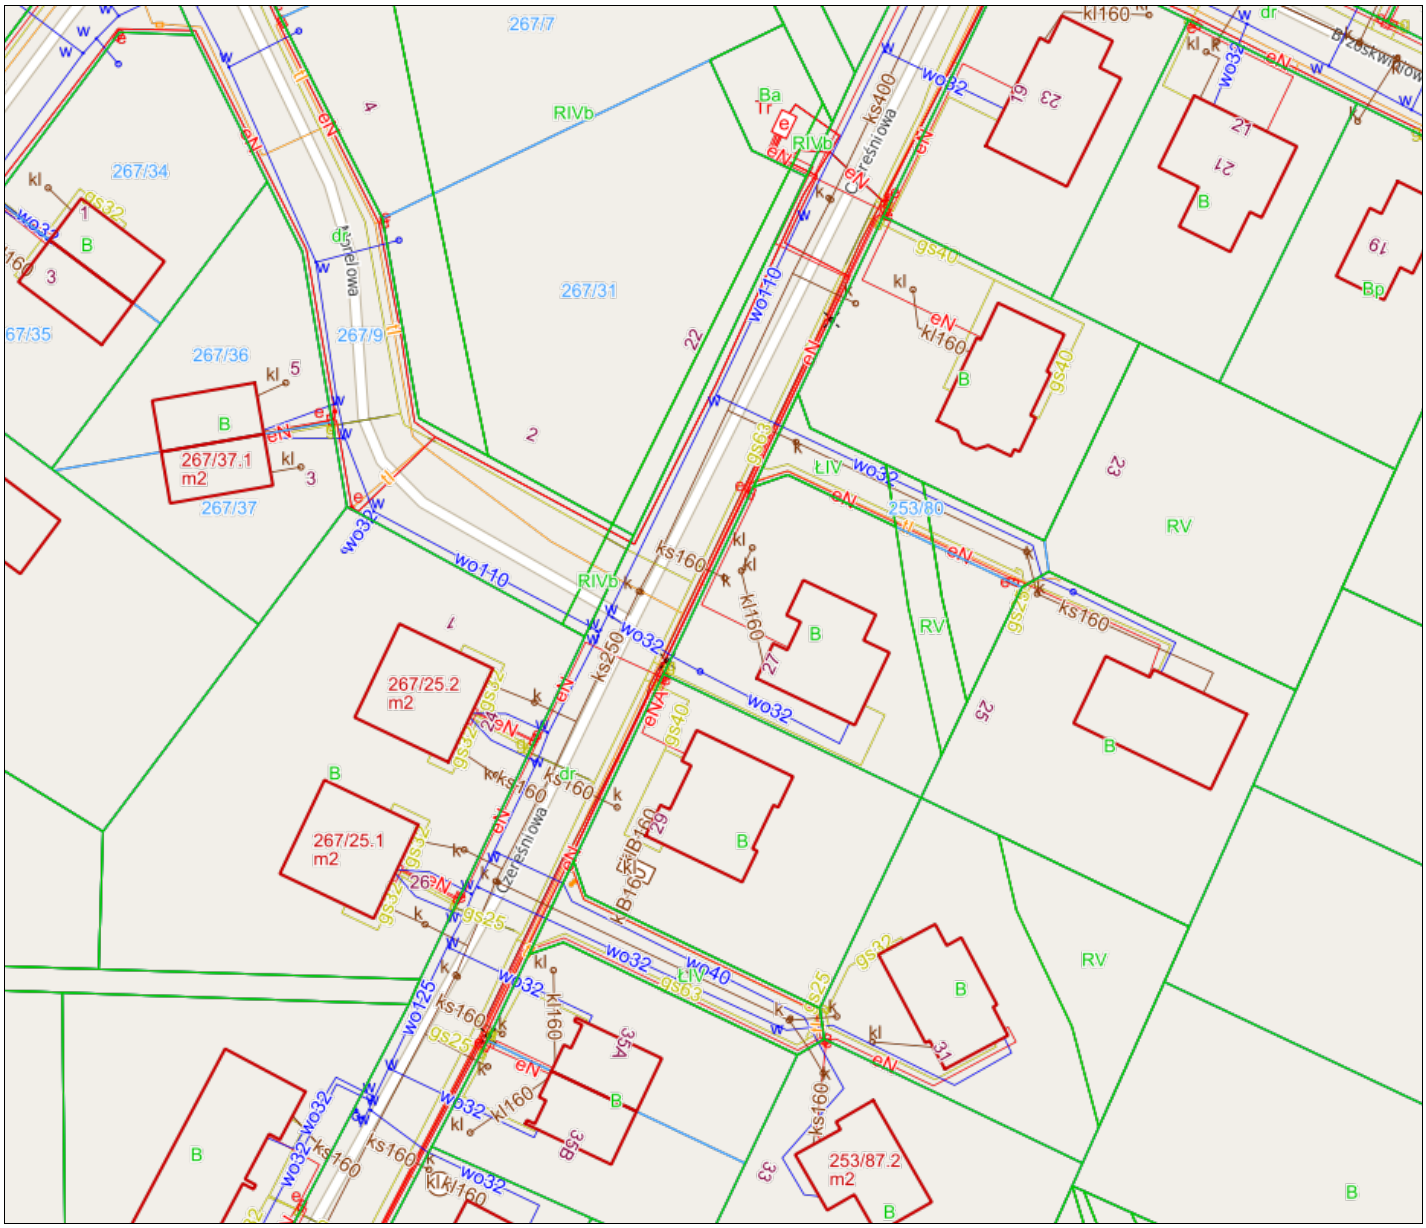
267/7
267/34
267/31
267/36
267/9
267/35
267/37
267/37.1
m2
267/25.2
m2
267/25.1
m2
253/87.2
m2
253/80
RIVb
RV
Ba
1r
B
Bp
Leśniowa
Leśniowa
kl160
ks160
ks400
ks250
wo32
wo110
wo125
gs40
gs63
gs25
gs32
ŁIV
eN