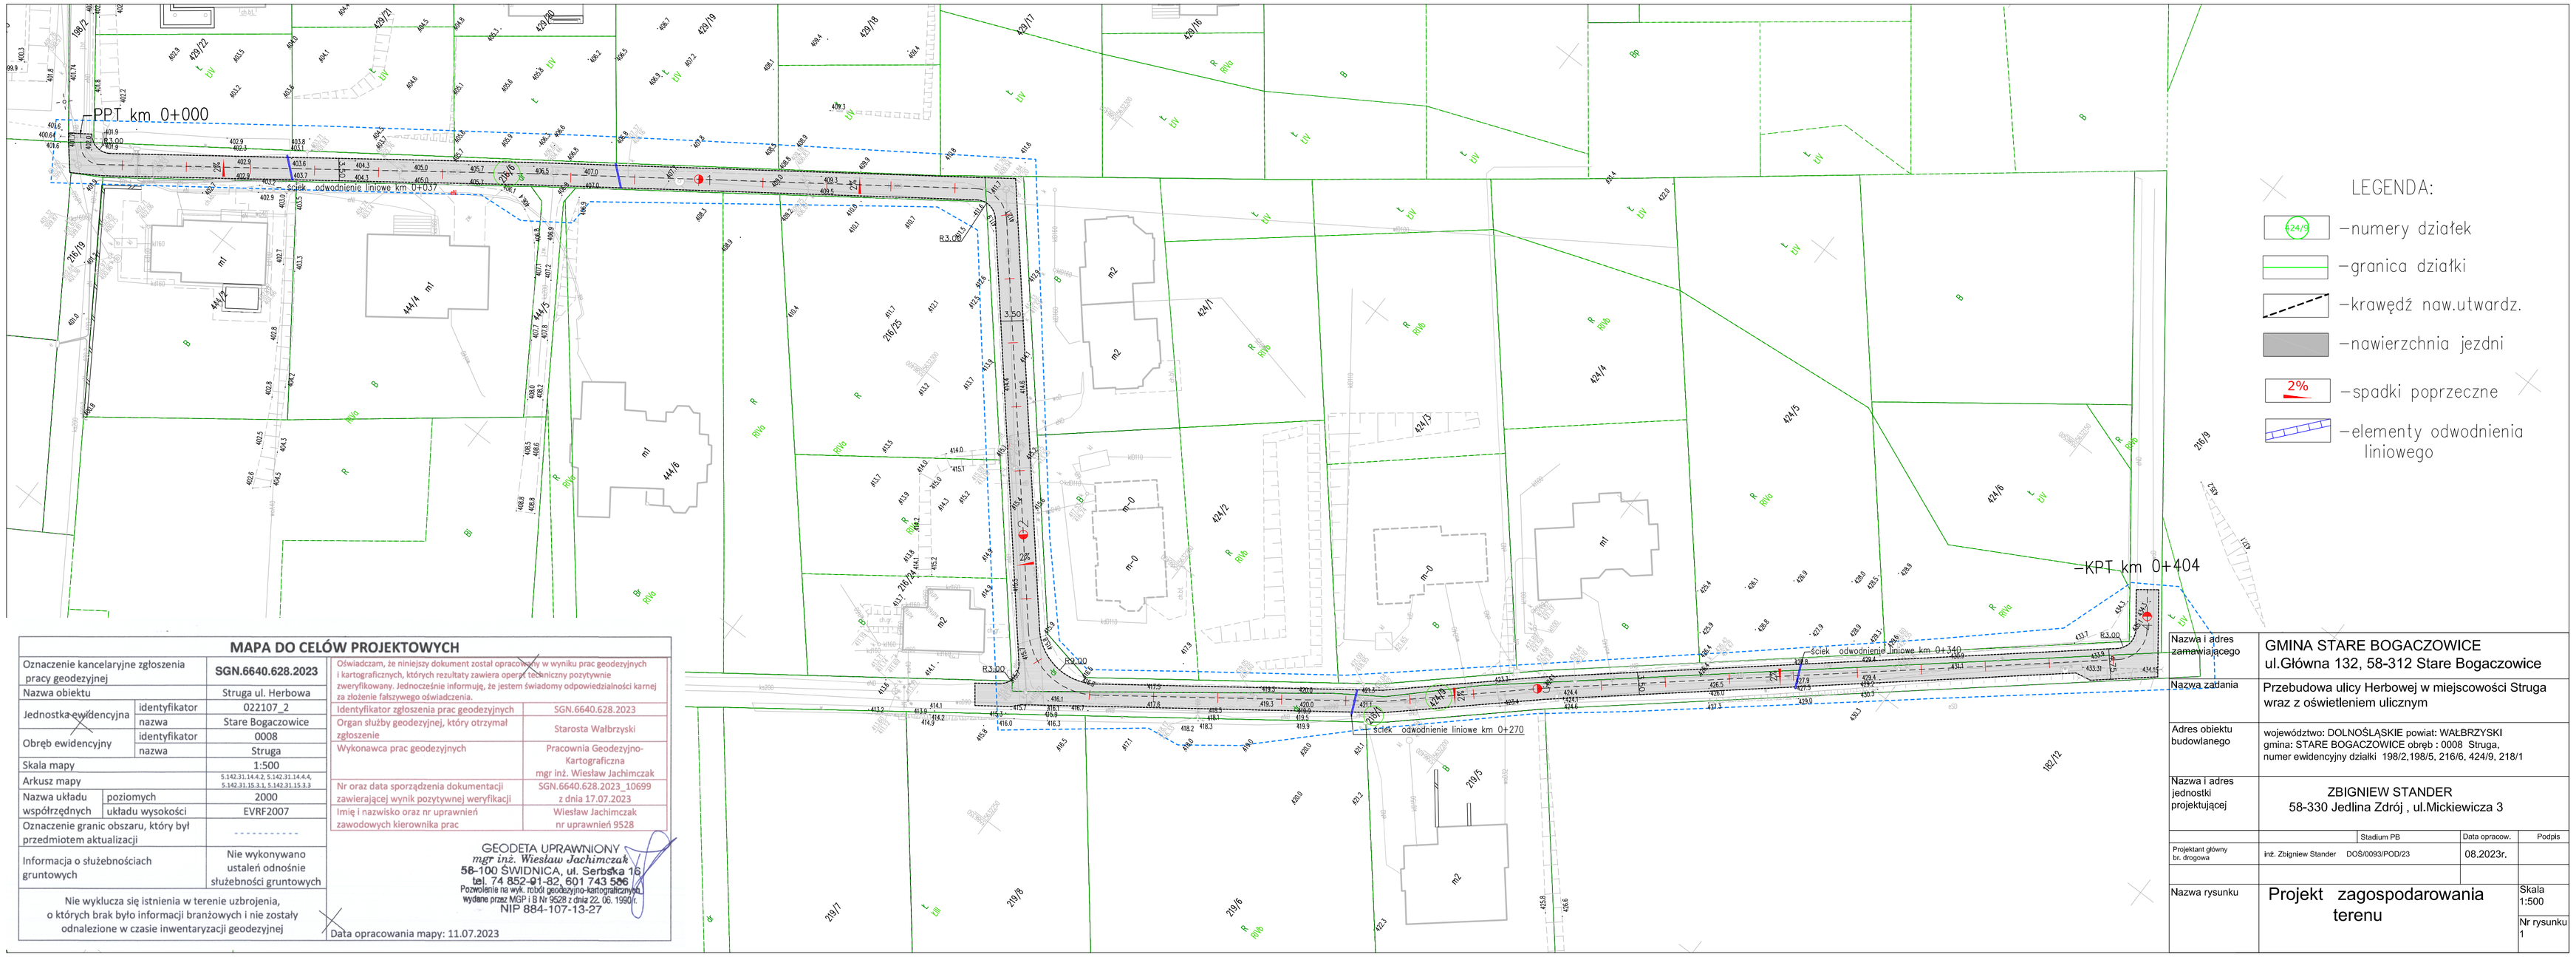

MAPA DO CELÓW PROJEKTOWYCH

Oznaczenie kancelaryjne zgłoszenia pracy geodezyjnej		SGN.6640.628.2023
Nazwa obiektu		Struga ul. Herbowa
Jednostka ewidencyjna	identyfikator	022107_2
	nazwa	Stare Bogaczowice
Obręb ewidencyjny	identyfikator	0008
	nazwa	Struga
Skala mapy		1:500
Arkusz mapy		5.142.31.14.4.2, 5.142.31.14.4.4, 5.142.31.15.3.1, 5.142.31.15.3.3
Nazwa układu współrzędnych	poziomych	2000
	układu wysokości	EVRF2007
Oznaczenie granic obszaru, który był przedmiotem aktualizacji		- - - - - - - - - -
Informacja o służebnościach gruntowych		Nie wykonywano ustaleń odnośnie służebności gruntowych

Nie wyklucza się istnienia w terenie uzbrojenia, o których brak było informacji branżowych i nie zostały odnalezione w czasie inwentaryzacji geodezyjnej

Oświadczam, że niniejszy dokument został opracowany w wyniku prac geodezyjnych i kartograficznych, których rezultaty zawiera operat techniczny pozytywnie zweryfikowany. Jednocześnie informuję, że jestem świadomy odpowiedzialności karnej za złożenie fałszywego oświadczenia.

Identyfikator zgłoszenia prac geodezyjnych	SGN.6640.628.2023
Organ służby geodezyjnej, który otrzymał zgłoszenie	Starosta Wałbrzyski
Wykonawca prac geodezyjnych	Pracownia Geodezyjno-Kartograficzna mgr inż. Wiesław Jachimczak
Nr oraz data sporządzenia dokumentacji zawierającej wynik pozytywnej weryfikacji	SGN.6640.628.2023_10699 z dnia 17.07.2023
Imię i nazwisko oraz nr uprawnień zawodowych kierownika prac	Wiesław Jachimczak nr uprawnień 9528

GEODETA UPRAWNIONY
mgr inż. Wiesław Jachimczak
58-100 ŚWIDNICA, ul. Serbska 18
tel. 74 852-91-82, 601 743 596
Pozwolenie na wyk. robót geodezyjno-kartograficznych, wydane przez MGiP i B Nr 9528 z dnia 22. 06. 1990r.
NIP 884-107-13-27

Data opracowania mapy: 11.07.2023

Nazwa i adres zamawiającego	GMINA STARE BOGACZOWICE ul.Główna 132, 58-312 Stare Bogaczowice
Nazwa zadania	Przebudowa ulicy Herbowej w miejscowości Struga wraz z oświetleniem ulicznym
Adres obiektu budowlanego	województwo: DOLNOŚLĄSKIE powiat: WAŁBRZYSKI gmina: STARE BOGACZOWICE obręb : 0008 Struga, numer ewidencyjny działki 198/2,198/5, 216/6, 424/9, 218/1
Nazwa i adres jednostki projektującej	ZBIGNIEW STANDER 58-330 Jedlina Zdrój , ul.Mickiewicza 3

		Stadium PB	Data opracow.	Podpis
Projektant główny br. drogowa	Inż. Zbigniew Stander DOŚ/0093/POD/23		08.2023r.	
Nazwa rysunku	Projekt zagospodarowania terenu		Skala 1:500	
			Nr rysunku 1	