ZAŁĄCZNIK NR 7A DO SWZ

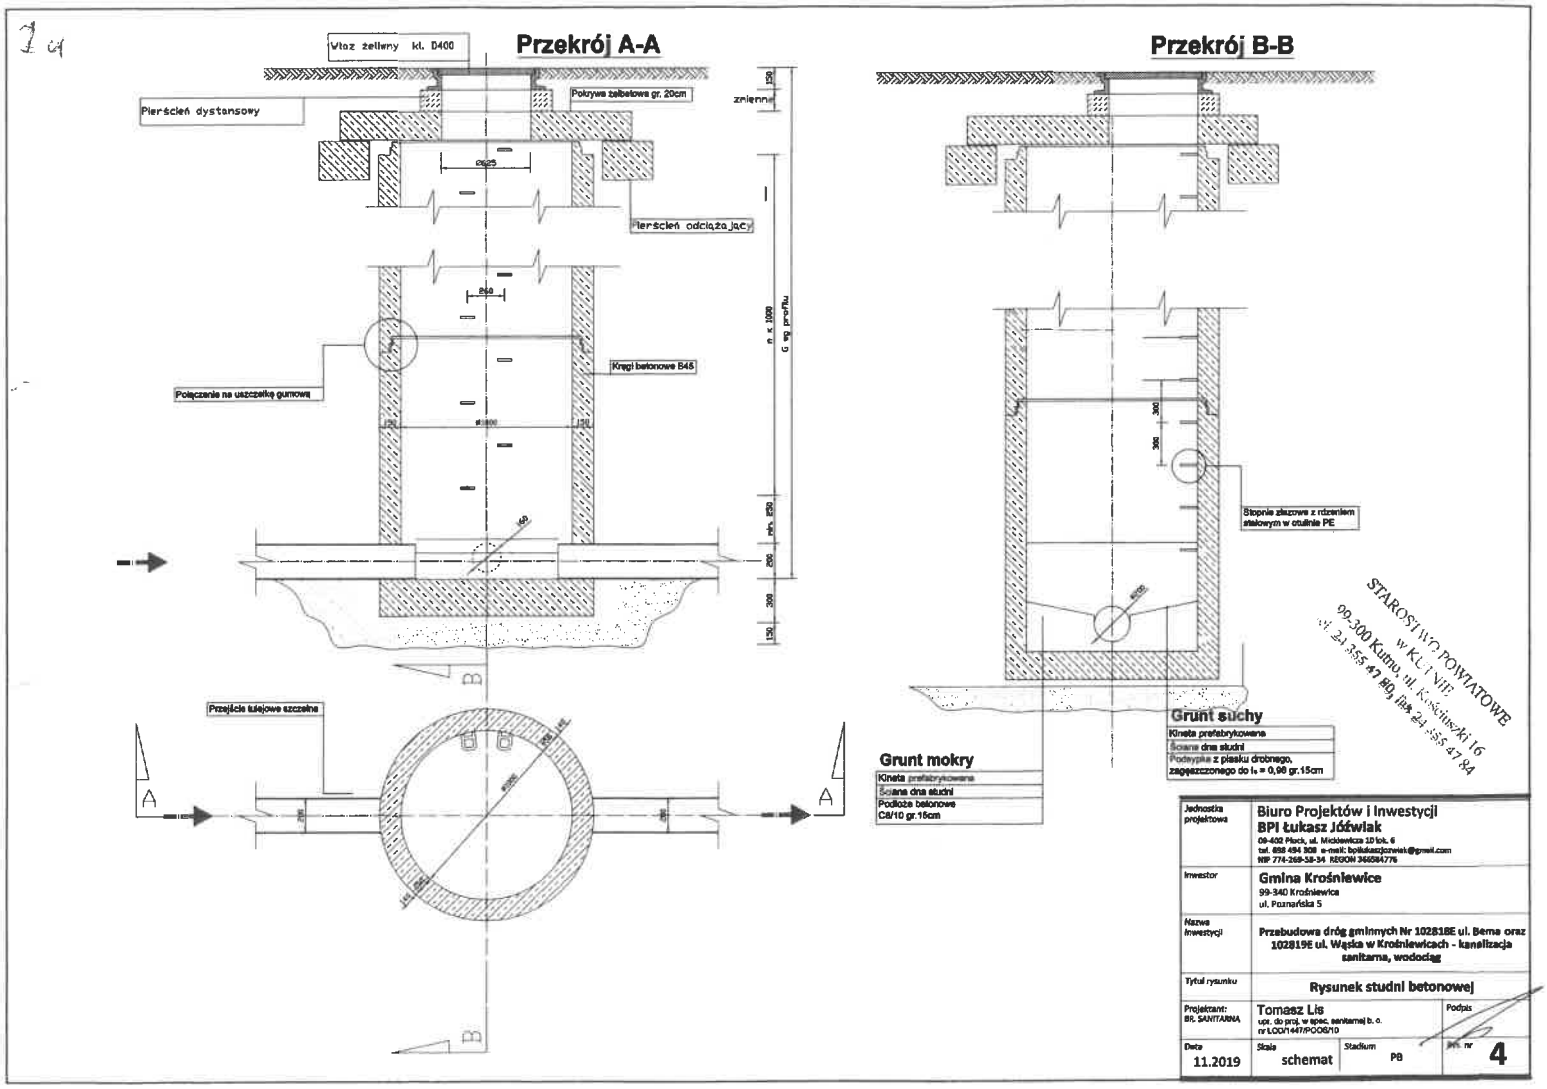

STAROSTWO POWIATOWE w KOŁNIE 99-300 Kutno, ul. Kościuszki 16 tel. 24 355 47 80, fax 24 355 47 84

Jednostka projektowa	Biuro Projektów i Inwestycji BPI Łukasz Jóźwiak 09-402 Płock, ul. Mickiewicza 10 lok. 6 tel. 668 494 308 e-mail: bpilukaszjozwiak@gmail.com NIP 774-269-58-34 REGON 366564776
Inwestor	Gmina Krośniewice 99-340 Krośniewice ul. Poznańska 5
Nazwa inwestycji	Przebudowa dróg gminnych Nr 102818E ul. Berna oraz 102819E ul. Wąska w Krośniewicach - kanalizacja sanitarna, wodociąg
Tytuł rysunku	Rysunek studni betonowej
Projektant: BR. SANITARNA	Tomasz Lis upr. do proj. w spec. sanitarnej b. o. nr LOD/1447/POOS/10
Data	11.2019
Skala	schemat
Stadium	PB
Podpis	
Arch. nr	4