



Przekrój I - I


0+000 - 0+020

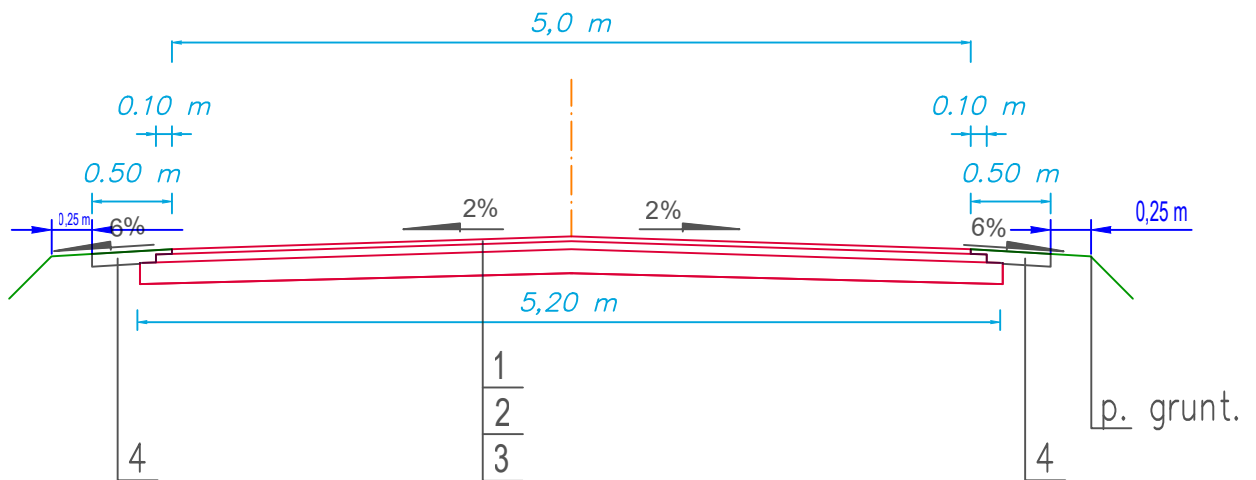

Przekrój II - II 0+020 - 0+400

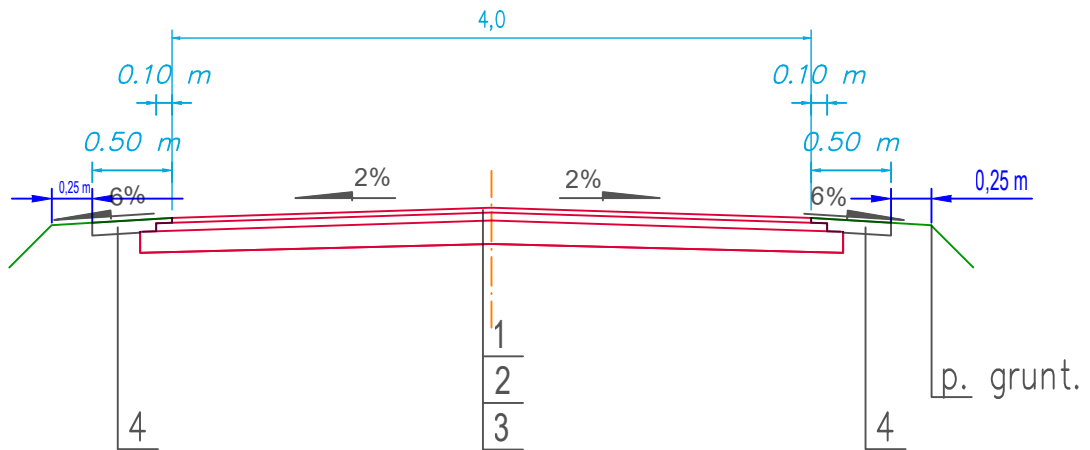

Przekrój III - III 0+400 - 0+626

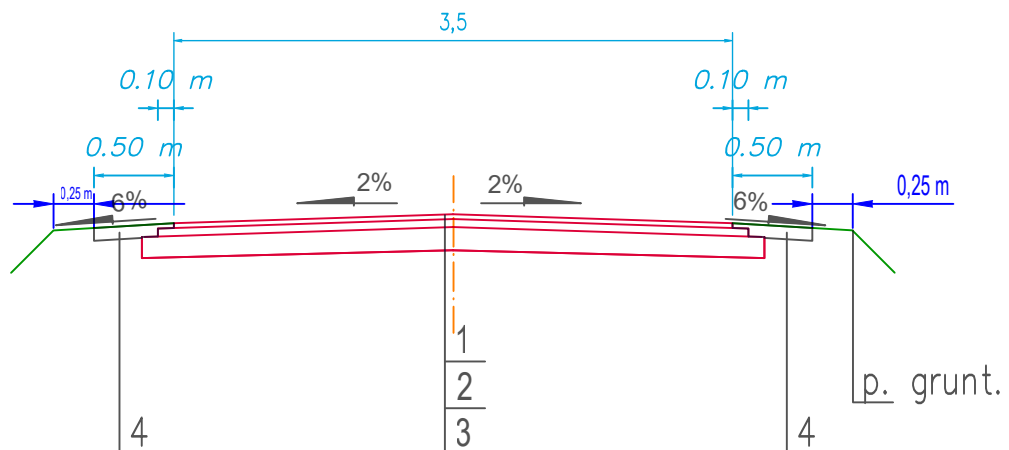

LEGENDA

1. Warstwa ścieralna z betonu asfaltowego gr. 3 cm
2. Warstwa wiążąca z betonu asfaltowego gr. 5 cm
3. Istniejąca podbudowa tłuczniowa
4. Pobocze wzmocnione mieszanką optymalną gr. 8 cm



Usługi Projektowe Drogowe F. Rytwiński

OBIEKT	Remont drogi gminnej nr 290819W Brody Małe - Brody Duże, w miejsc. Brody Duże, gm. Mała Wieś				
ZAMAWIAJĄCY	Wójt Mała Wieś				BRANŻA drog.
NAZWA RYSUNKU	Przekrój normalny				SKALA 1:50 i 10
OPRACOWAŁ		NR UPRI	SPECJALNOŚĆ	PODPIS	DATA 07.2022
PROJEKTOWAŁ	Franciszek Rytwiński	148/88	drogi		NR RYS. 2,0
SPRAWDZIŁ					