


KORYTARZ
RZUT PARTERU

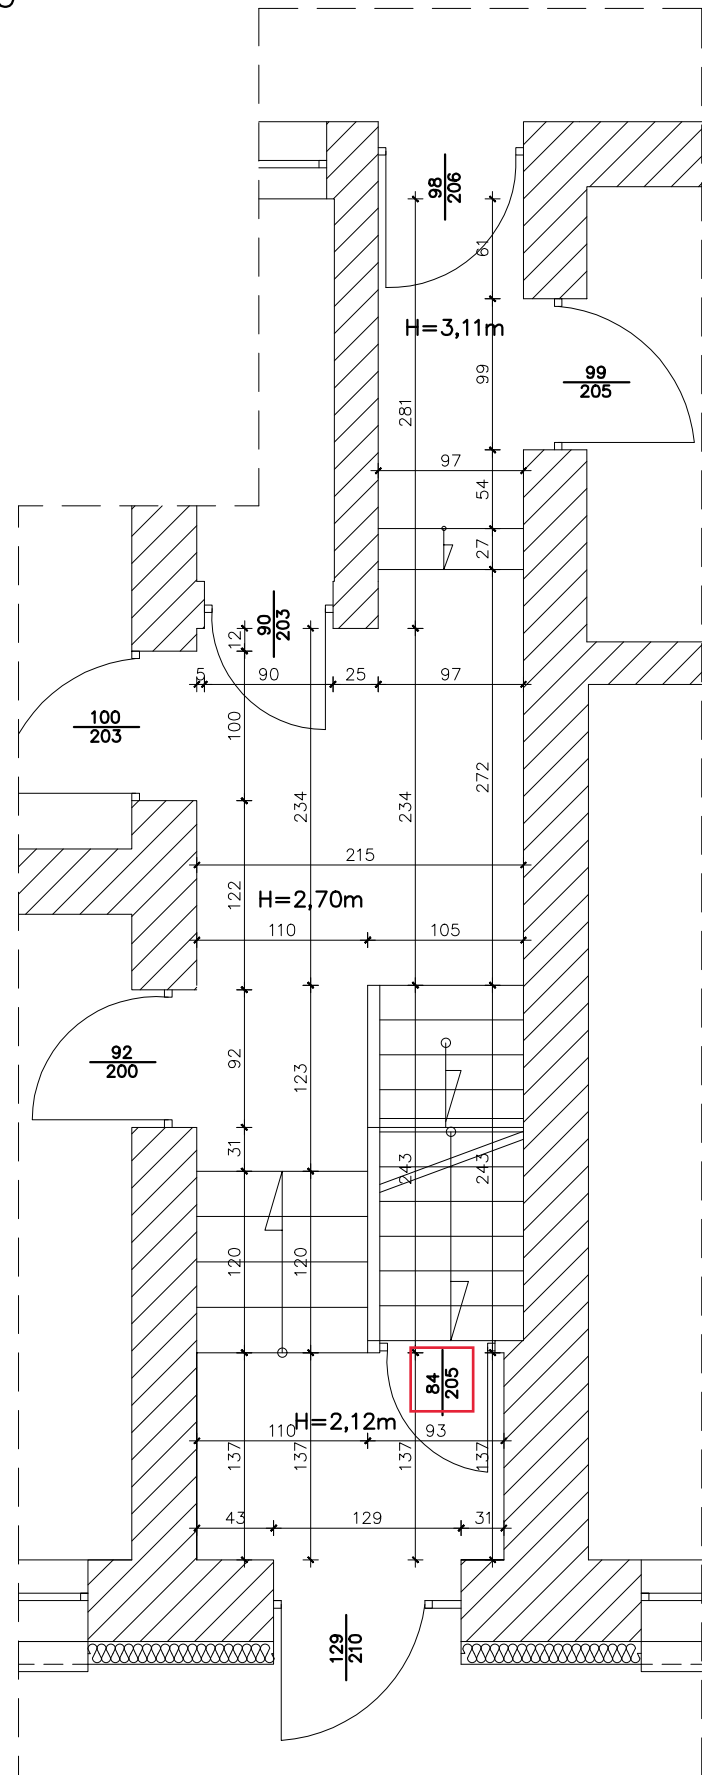

KORYTARZ
RZUT I PIĘTRA

