



UWAGA:
 ZACHOWAĆ ODLEGŁOŚĆ MIN 10m URZĄDZEŃ OD LINII ROZGRANICZAJĄCYCH JEZDNI,
 ZACHOWAĆ ODLEGŁOŚCI OD STREF BEZPIECZEŃSTWA ISTNIEJĄCYCH URZĄDZEŃ
 W STREFACH BEZPIECZEŃSTWA NAWIERZCHNIE ZGODNE Z WYTYCZNYMI

STAROSTWO POWIATOWE
W KĘPNIE
 ul. Kosciuszki 5, 63-600 Kępno
 tel. 62 782 85 00
 fax 62 782 89 01

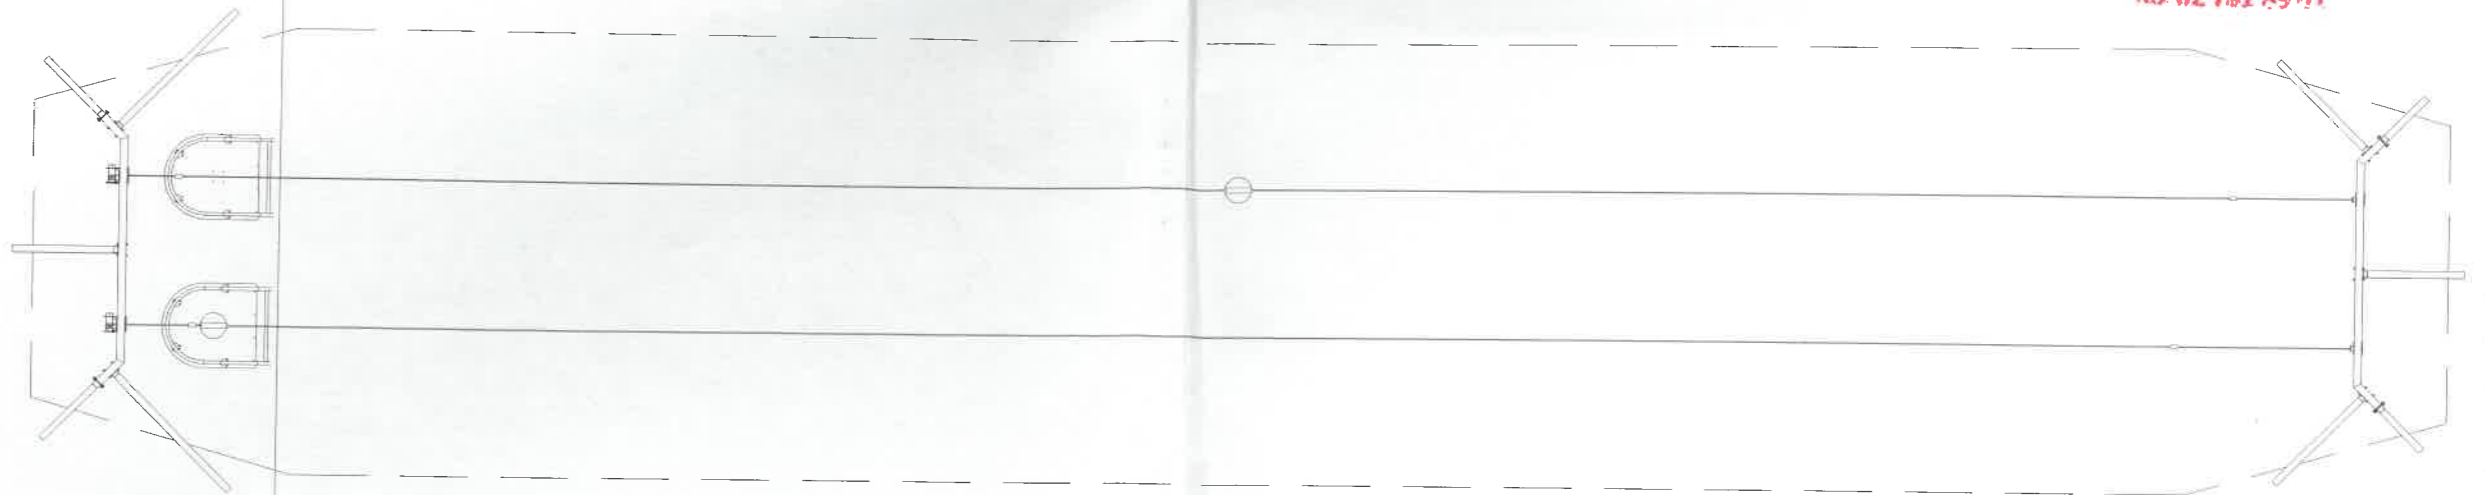

Z ZABAW

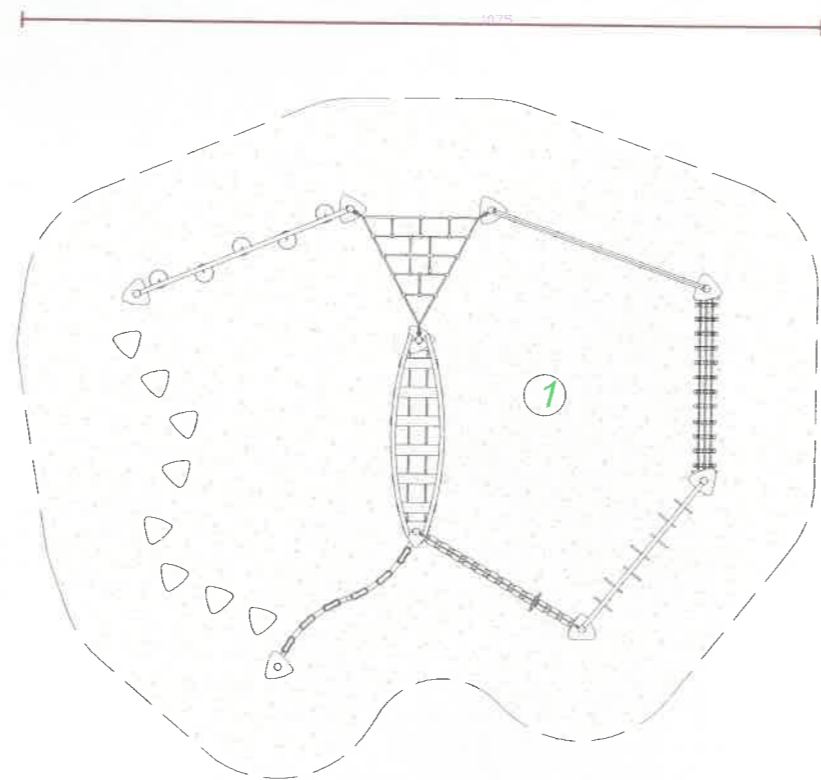

2

LEGENDA

- Strefa bezpieczeństwa
- Nawierzchnia bezpieczna syпка



Istniejąca furtka

Z ZABAW

ZESTAW SPRAWNOŚCIOWY
 LAWECZKA DO KARMENIA

ARCHITUZ

Pracownia Projektowa arch. Mirosław GUDRA		Nazwa rysunku: PLAN SYTUACYJNY	
adres: Siemionka 1 63-620 Trzcinica tel.691236234, email archituz@op.pl		Status projektu: zgłoszenie robót	
Tytuł projektu: "Doposażenie placu zabaw w Kępnie"		projektant architektury: mgr inż. arch. Mirosław Gudra	
Adres Inwestycji: KĘPNO dz. nr.ew 1932, 1934, 1935, 1936 63-600 KĘPNO		nr upr.: 52/09/DOIA	
Data: 09-2021	Skala rysunku: 1:100	Nr rys./Str.	