# PRZEKRÓJ PODŁUŻNY MOSTU A-A

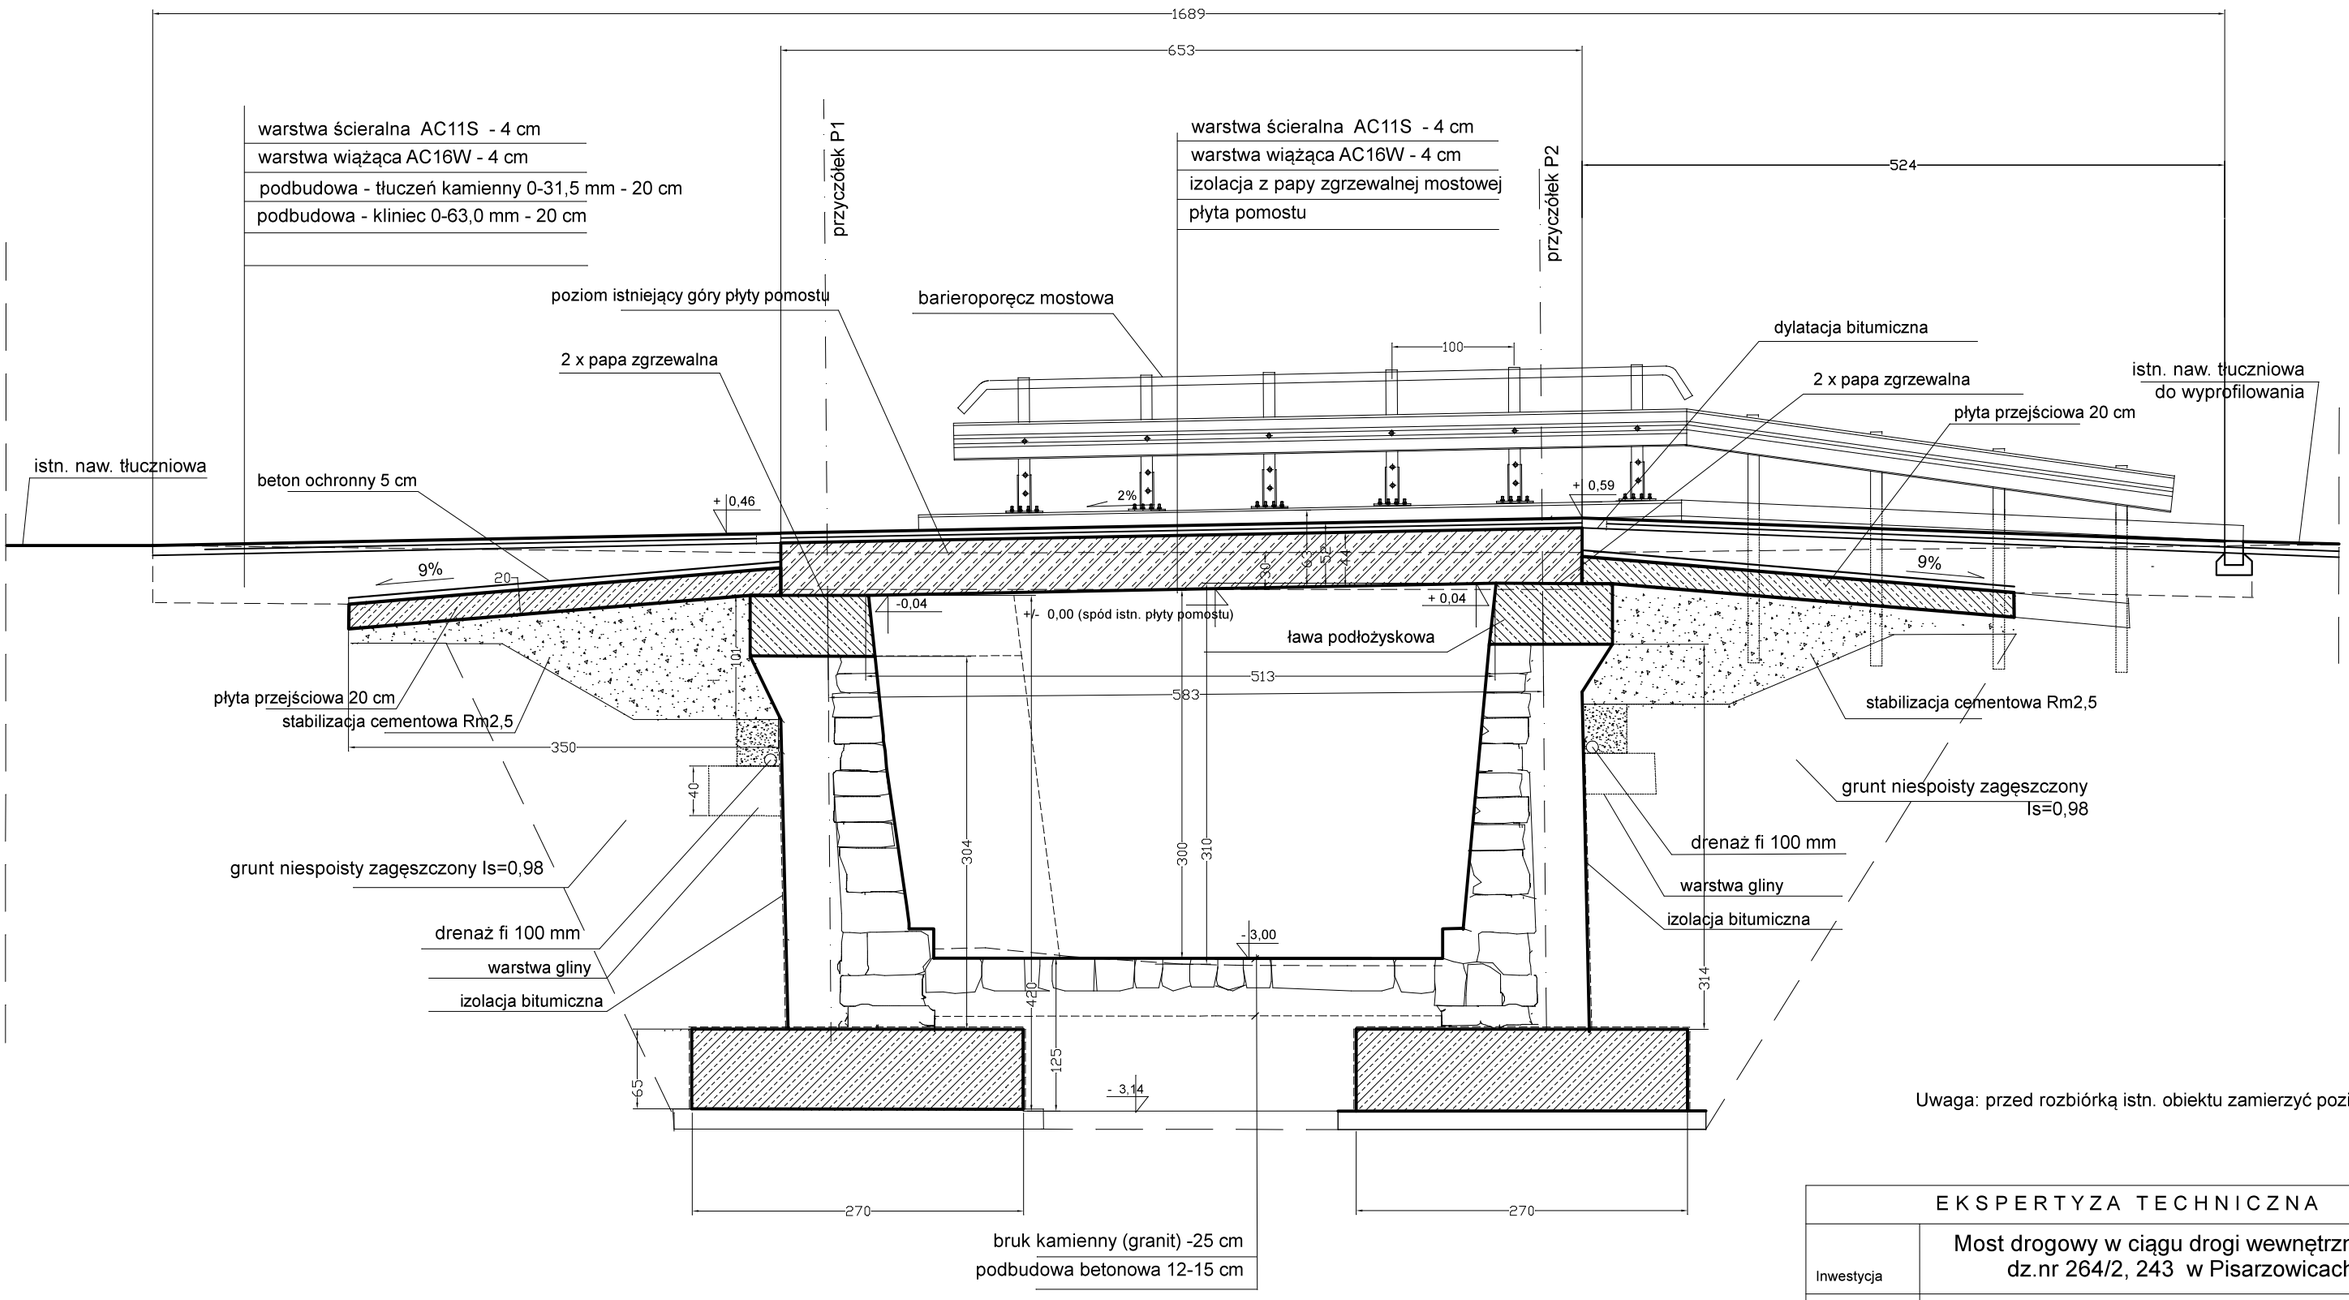


Uwaga: przed rozbiórką istn. obiektu zamierzyć poziom +/- 0,00

| EKSPERTYZA TECHNICZNA | | |
|---|---|---|
| Inwestycja | Most drogowy w ciągu drogi wewnętrznej dz.nr 264/2, 243 w Pisarzowicach | |
| Inwestor | Gmina Kamienna Góra<br>Al. Wojska Polskiego 10<br>58-400 Kamienna Góra | |
| Adres obiektu | Pisarzowice dz. nr 264/2, 243, 43 obręb Pisarzowice | RYS. nr 5 |
| Projektant | mgr inż. Włodzimierz Wilk upr. 557/01/DUW | SKALA 1:50 |
| Nazwa rysunku | PRZEKRÓJ PODŁUŻNY MOSTU | Data: maj 2022 |