


# AKSONOMETRIA INSTALACJI GAZU SKALA 1:50

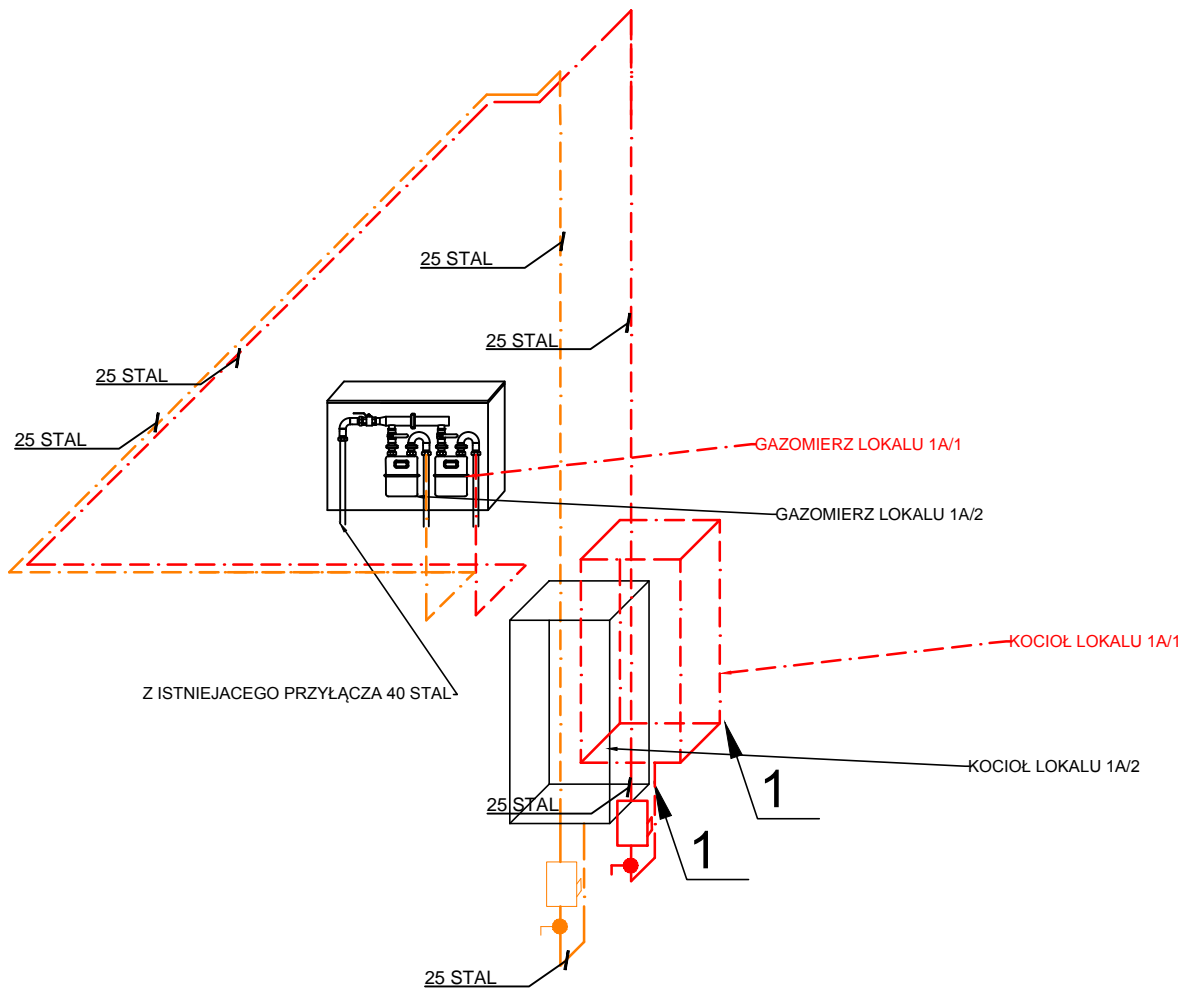

## OZNACZENIA:

- - - - - INSTALACJA GAZU RURY STALOWE
- CZARNE BEZ SZWU
- 1      PROJEKTOWANY
- KOCIOŁ GAZOWY DWUFUNKCYJNY 25kW

INWESTOR: Miasto Zielona Góra, Zakład Gospodarki Mieszkaniowej, ul. Zjednoczenia 110, 65-120 Zielona Góra.			
OBIEKT: Budynek mieszkalny dwulokalowy, ul. Powstańców Warszawy 6A/1 i 6A/2, 65-001 Zielona Góra.			
ADRES: Zielona Góra, ul. Powstańców Warszawy 6A/1; 6A/2, dz. nr 182/3, obręb 0027			
PROJEKT BUDOWLANY			
BRANŻA: SANITARNA			
AUTOR:	mgr. Inż. Barbara Fogel	NR UPR. 95/2005/ZG	
RYSUNEK:	Aksonometria instalacji gazu.	SKALA: 1:50	DATA: 09.2022
			NR RYS. <b>S-4</b>