


## Przekrój konstrukcyjny

skala 1:50

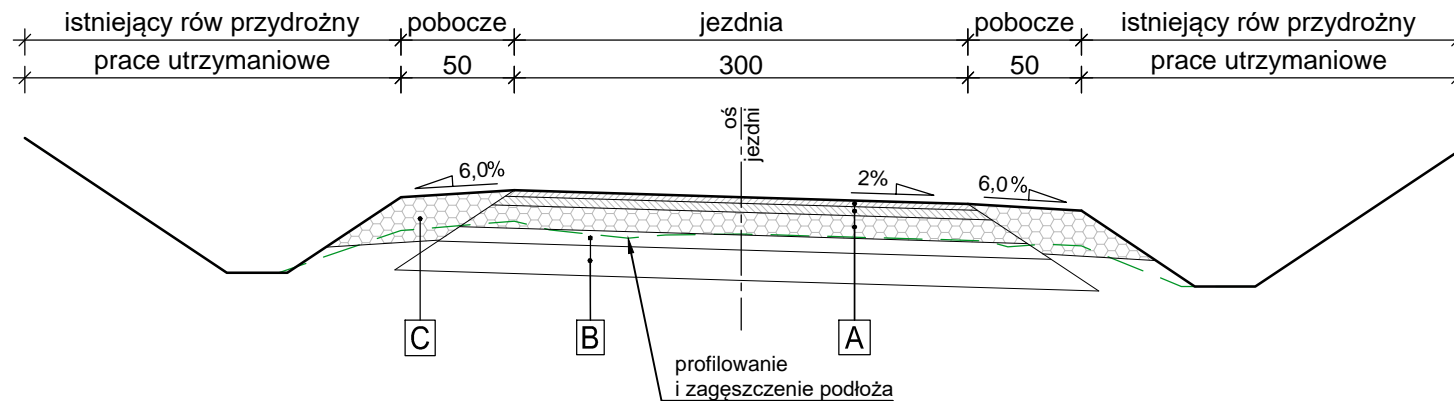

A	Konstrukcja nawierzchni jezdni
4cm	Warstwa ścieralna z betonu asfaltowego AC11S
6cm	Warstwa wiążąca z betonu asfaltowego AC16W
15cm	Podbudowa zasadnicza z mieszanki niezwiązanej z kruszywa C <sub>90/3</sub> frakcji 0/31,5mm stabilizowanej mechanicznie,
25cm	SUMA

B	Istniejąca konstrukcja jezdni
10-12cm	Nawierzchnia z kruszywa łamanego
20-30cm	Warstwa podbudowy kruszywo łamane
-42cm	SUMA

C	Konstrukcja projektowanego pobocza
30cm	Nawierzchnia z mieszanki niezwiązanej z kruszywa C <sub>90/3</sub> frakcji 0/31,5mm stabilizowanej mechanicznie,
30cm	SUMA

<b>Dominum</b> Dominik Nigborowicz Świecany 406 38-242 Skolyszyn dominumprojekty@gmail.com tel. 502 92 93 92	Tytuł rysunku	Nr rys.	4
	<b>Przekrój konstrukcyjny</b>	Skala	1:50
Nazwa zamierzenia budowlanego	<b>Budowa drogi leśnej w leśnictwie Bogoniowice w oddz. 228</b>		
Nazwa obiektu bud.	<b>droga na działce ewid. 171/2 obr. Tursko</b>		
Projektant	<b>mgr inż. Dominik Nigborowicz</b>	Podpis	
Numer uprawnień bud.	PDK/0375/PWOD/19		
Data sporządzenia	wrzesień 2022r.		
Projektant sprawdzający	<b>mgr inż. Paweł Świniarski</b>	Podpis	
Numer uprawnień bud.	MAP/0038/PWBD/19		
Data sporządzenia	wrzesień 2022r.		